


SEZIONE 5-5 DI RIFERIMENTO

SEZIONE 4-4 DI RIFERIMENTO

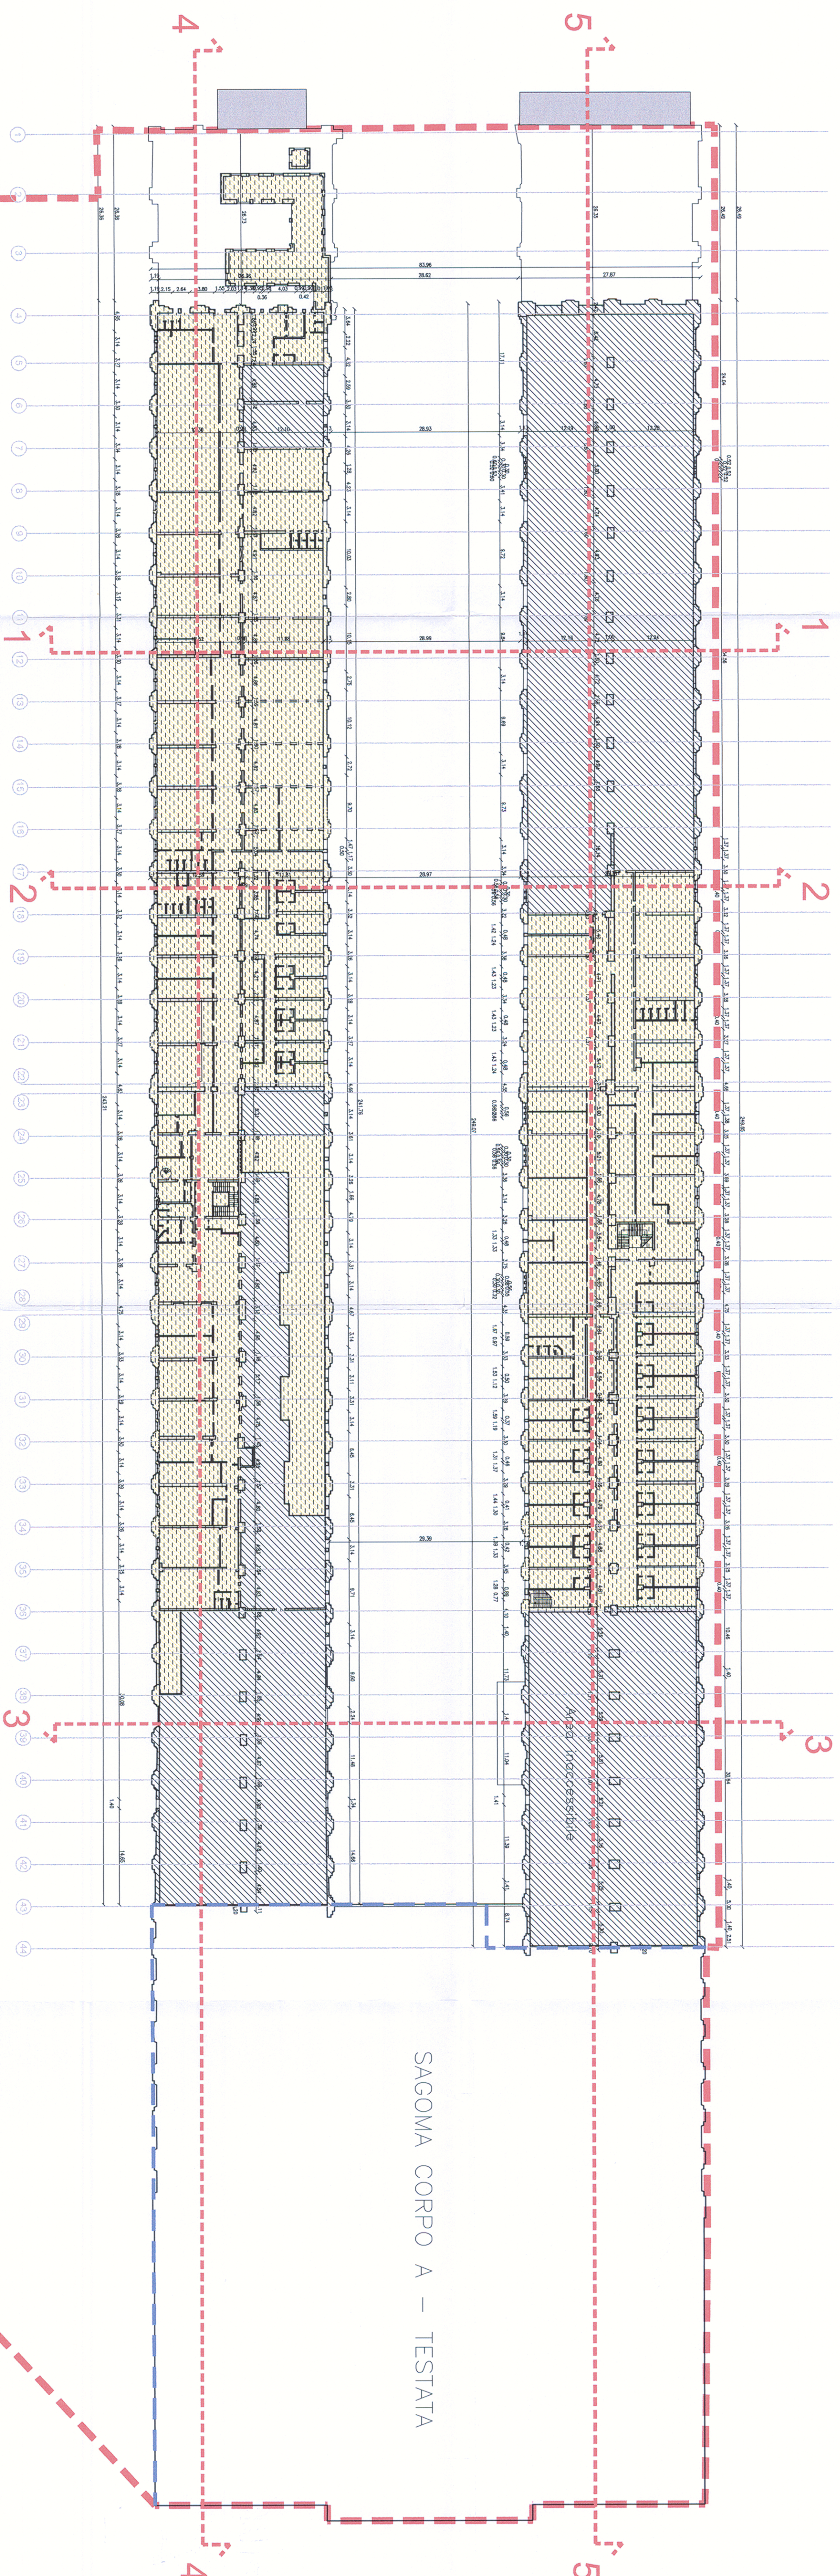

SAGOMA CORPO A - TESTATA

LEGENDA

- PERIMETRO ACCORDO DI PROGRAMMA
- LIMITE TRA PROPRIETA' PUBBLICA E PRIVATA
- VOLUMI EDILIZI ESTERNI AL PERIMETRO DI ADP
- FILI FISSI
- AREE PRIVE DI SOALTO DI CALCESTIO
- AREE INTERESSATE DA PARTIZIONI INTERNE CON COPERTURA SOVRASTANTE
- AREE SENZA COPERTURA
- AREA CON COPERTURA PROVVISORIA IN LAMIERA
- COPERTURA A TETTO
- DESTINAZIONI D'USO
- SOTTOPASSO CON SERVITU' DI PERSONE E MERCI
- TRASPORTO DI PERSONE E MERCI:
- Stazione e deposito autocorriere
- SERVIZI PUBBLICI E ATTREZZ. DI INTERESSE PUBBLICO
- Collegamenti verticali: parcheggio Silos
- COMMERCIALE AL MINUTO E DI SERVIZIO
- Area ex mercato
- MISTE EX MAGAZZINI SILOS
- collegorre catastali:
- C/2 magazzini
- C/6 rimesse e autorimesse
- A/3 abitazioni economiche
- B/1 collegi e ricoveri
- A/10 uffici e studi

Allegati tecnici all'Accordo di Programma aventi Valenza di Piano Attuativo Comunale
 ai sensi degli artt. 19-20 L. n. 20 marzo 2000 n. 7

Allegati parte integrante
 al documento di Programma
 n. 18/2013/2000077
 per il recupero e il riuso del complesso
 "Magazzino Silos" di Trieste

SILOS TRIESTE

COMUNE DI TRIESTE
 Ufficio Urbanistica, Urbanistica
 Tel. 041/567007
 Fax: 041/567007

archeaprogetti
 Design International

Struttura di progettazione:
 DESIGN INTERNATIONAL - Architetto Consulenti
 20129 Roma (RM) - Via Venezia 5/A - Tel. 06/27202779 - Fax 06/27202778

Struttura di progettazione:
 ANGELO PROGETTI
 33040 S. Vito al Tagliamento (TV) - Via di S. Maria, 34 - Tel. 0422/112584

TITOLO
ELABORATI DI PROGETTO URBANISTICO

STATO DI FATTO
PIANTA PIANO PRIMO MEZZANINI ALI SILOS +14,20m

DATA	DESCRIZIONE MODIFICHE	INGEGNERE	VERIFICATO	APPROVATO
0	PRIMA REV.	03/2008		
20-10-08				
21-11-08				


Responsabile del Progetto:
 Ing. Angelo Progetti
 Firmato: [Firma]

Responsabile dei Lavori:
 Ing. Alberto Silos S.p.A.
 Firmato: [Firma]

Scala: 1:500

05.4

VISTO: IL PRESIDENTE

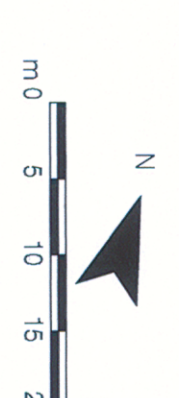

SILOS

SILOS s.p.a.
 Via Mazzini 20, 34121 Trieste

05.4

VISTO: IL PRESIDENTE