


SEZIONE 5-5 DI RIFERIMENTO


SEZIONE 4-4 DI RIFERIMENTO

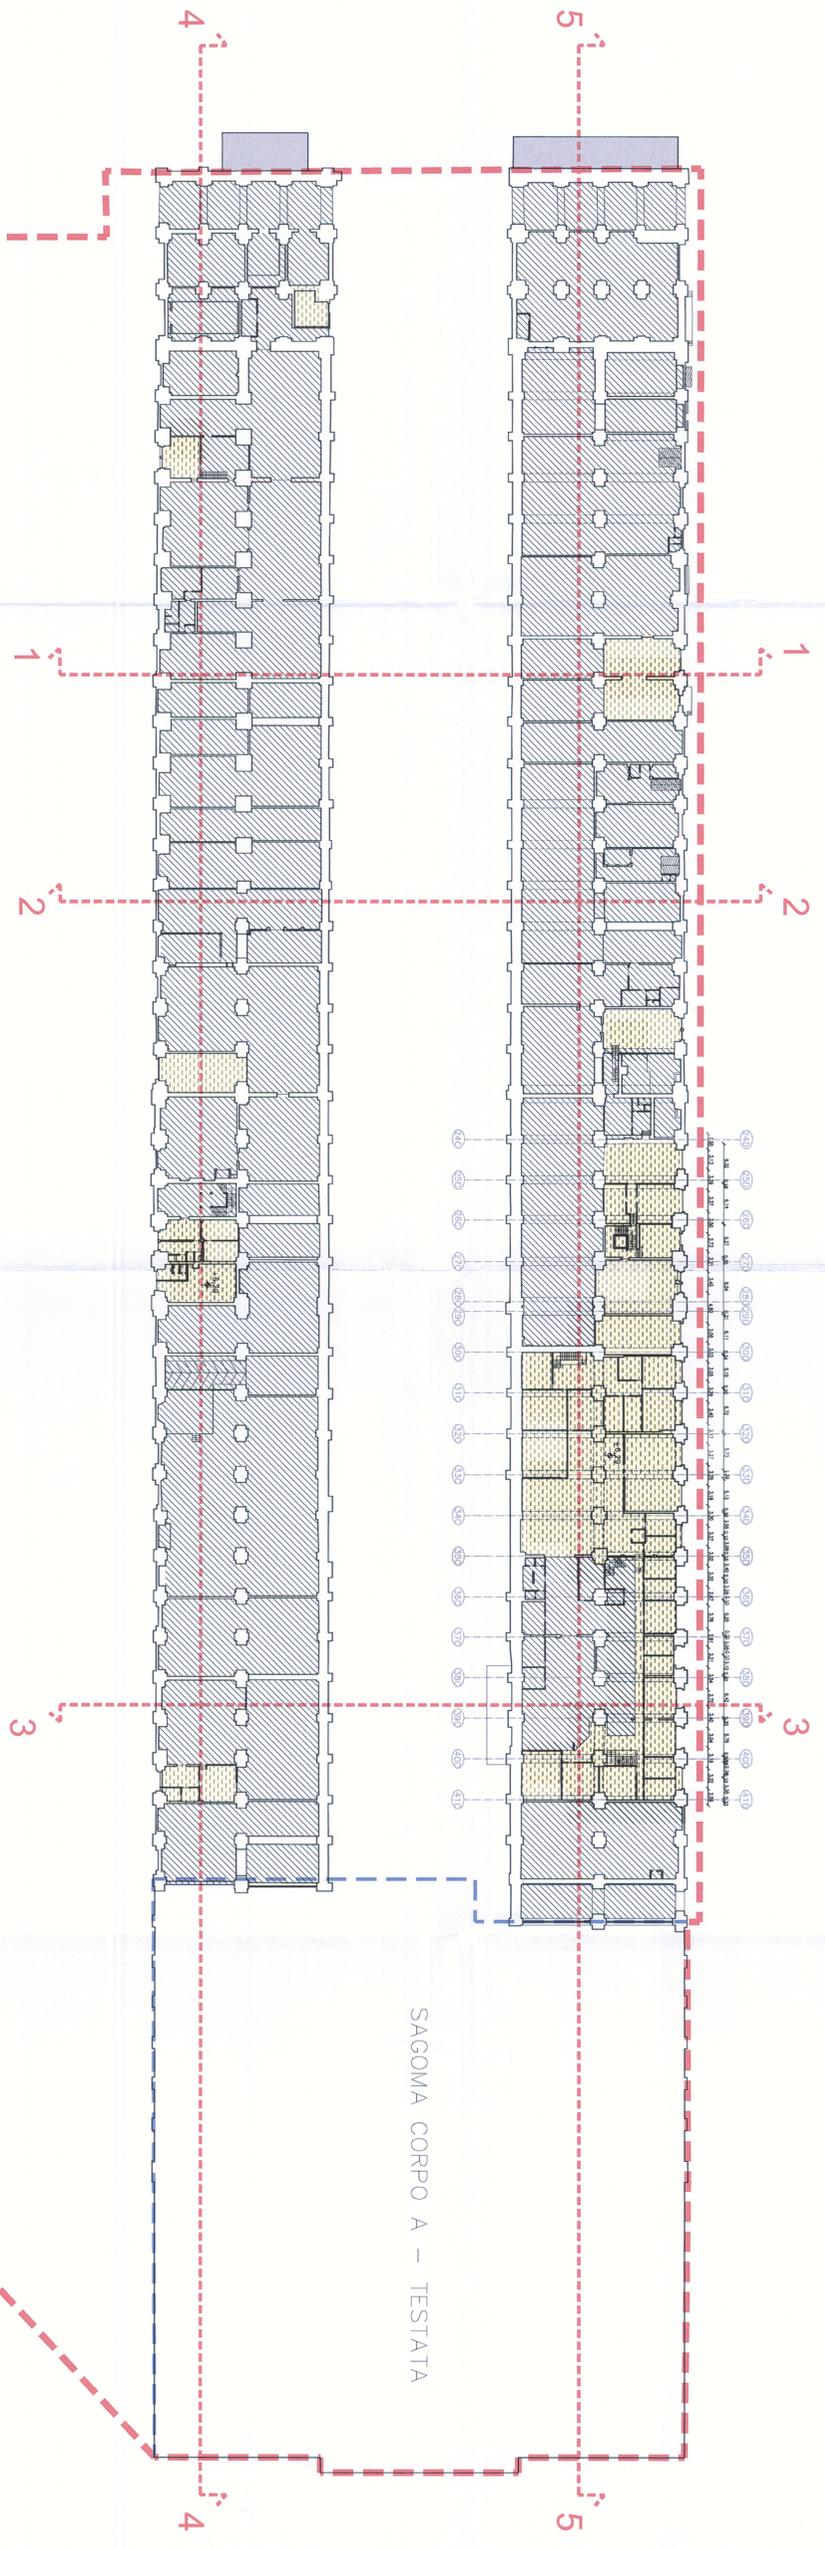

SAGOMA CORPO A – TESTATA

LEGENDA

- PERIMETRO ACCORDO DI PROGRAMMA
- LIMITE TRA PROPRIETA' PUBBLICA E PRIVATA
- VOLUMI EDILIZI ESTERNI AL PERIMETRO DI ADP
- FILI FISSI
- AREE PRIVE DI SOLOIO DI CALPESTIO
- AREE INTERESSATE DA PARTIZIONI INTERNE CON COPERTURA SOVRASTANTE
- AREE SENZA COPERTURA
- AREA CON COPERTURA PROVVISORIA IN LAMIERA
- COPERTURA A TETTO
- DESTINAZIONI D'USO
- SOTTOPASSO CON SERVITU' DI PERSONE E MERCI
- TRASPORTO DI PERSONE E MERCI:
- Stazione e deposito autocorriere
- SERVIZI PUBBLICI E ATTREZZ. DI INTERESSE PUBBLICO
- Collegamenti verticali: parcheggio Silos
- COMMERCIALE AL MINUTO E DI SERVIZIO
- Area ex mercato
- MISTE EX MAGAZZINI SILOS
- categorie catastali:
- C/2 negozi
- C/6 rimesse e autorimesse
- A/3 abitazioni economiche
- B/1 collegi e ricoveri
- A/10 uffici e studi

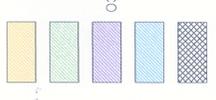

**Allegati tecnici all'Accordo di Programma
aventi valenza di Piano Attuativo Comunale**
Complesso Magazzini Silos a Trieste
ai sensi degli artt. 13-20 L.R. 20 marzo 2000 n. 7

Allegati parte integrante all'Accordo di Programma ai sensi degli artt. 13-20 L.R. 20 marzo 2000 n. 7 per il recupero e il riuso del complesso "Magazzino Silos" di Trieste

COMUNE DI TRIESTE
DIREZIONE REGIONALE
PUBBLICAZIONE TRIMESTRALE
SERVIZIO REGIONALE
PUBBLICAZIONE TRIMESTRALE
SERVIZIO REGIONALE

SILOS TRIESTE
COMPLESSO MAGAZZINI SILOS A TRIESTE

4-4-106/2007
Tel. 209930011/2

Struttura di progettazione:
DESIGN INTERNATIONAL - Architetto Gianluca
Pizzarello - Architetto Gianluca Pizzarello
Struttura di progettazione:
ASCI GIÀ RICOSTITTI
Piazza S. Maria della Pace, 10 - 34121 Trieste

Design International
architectural projects

TITOLO
ELABORATI DI PROGETTO URBANISTICO

STATO DI FATTO
PIANTA PIANO MEZZANINO ALI SILOS +6,29m/l

DATA	REVISIONE	DESCRIZIONE MODIFICHE	EMISORE	VERIFICATO	APPROVATO
0	28-04-08				
	20-10-08				
	21-11-08				

EMPLOYER: **SILOS S.p.A.**
Via Mazzini 20, 34121 Trieste

PROF. GEN. / RESPONSABILE DEL PROGETTO: **Ing. Alberto Storti S.p.A.**
Via Mazzini 20, 34121 Trieste

SCALE: 1:500

FILE: **05.2**

VISTO: IL PRESIDENTE

