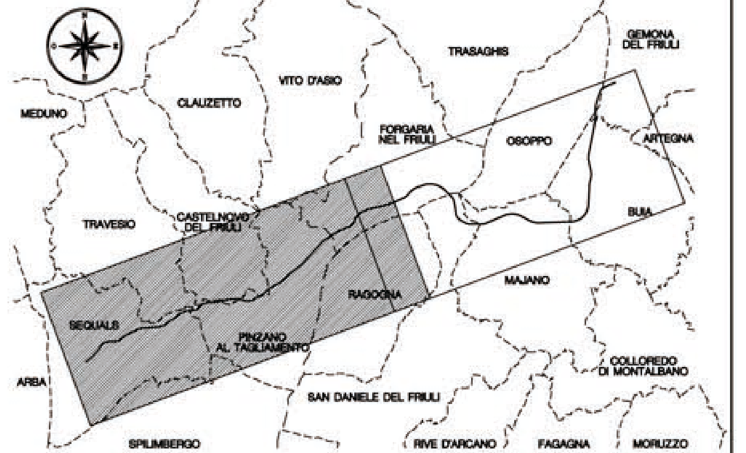

Nota:
La scala della presente planimetria non consente la rappresentazione di tutti gli elementi progettuali.
In particolare, per quanto riguarda:
- opere di mitigazione ambientale (verde, manufatti a salvaguardia della fauna, barriere antirumore, sistemi di trattamento delle acque provenienti dalla carreggiata, adeguamento delle strade campestri)
- impiantistica (illuminazione esterna, illuminazione, ventilazione, ecc. in galleria)
- segnaletica (verticale ed orizzontale)
- sistemazioni idrauliche
- barriere di sicurezza

si faccia riferimento alle specifiche tavole progettuali e alle relative stime sommarie.

REGIONE AUTONOMA FRIULI-VENEZIA GIULIA

DIREZIONE REGIONALE DELLA VIABILITA' E DEI TRASPORTI

Legge 21 dicembre 2001 n. 443 (c.d. "Legge obiettivo")
Primo Programma Nazionale Infrastrutture Strategiche
Intesa Generale Quadro Ministero Infrastrutture e Trasporti – Regione Autonoma Friuli Venezia Giulia

F.V.G. 2.	CORRIDOI AUTOSTRADALI E STRADALI
F.V.G. 2.1	COMPLEMENTO DEL CORRIDOIO STRADALE 5 E DEI VALICHI CONFINARI
F.V.G. 2.1.3	ASSE STRADALE DI INTERESSE REGIONALE
F.V.G. 2.1.3.3	COLLEGAMENTO STRADALE TRA LA S.S. 464 A SEQUALS E LA S.S. 13 A GEMONA

SOGGETTO AGGIUDICATORE: REGIONE AUTONOMA FRIULI VENEZIA GIULIA
Progettazione affidata in delegazione amministrativa alla PROVINCIA DI PORDENONE con atto n. VTP / 234 / VS 3.30 del 5 ottobre 2000
Accordo tra le Province di Udine e Pordenone del 24 ottobre 2000

PROGETTO PRELIMINARE

PLANIMETRIA DI PROGETTO
PRIMO TRATTO

Scala 1 : 10.000

Allegato n.

Trieste, 28.02.2003

PROGETTAZIONE INTERDISCIPLINARE :

AESSE
AUTOVIE SERVIZI SPA
34123 - TRIESTE
Via Lazzaretto Vecchio 26
Telefono - (040) 311801
Telefax - (040) 300252
E-mail - info@autovieservizi.it

IL DIRETTORE TECNICO : dott. ing. Giancarlo CHERMETZ

ORDINE DEGLI INGEGNERI PROV. DI TRIESTE — dott. ing. G. CHERMETZ n.1391A

ORDINE DEGLI INGEGNERI PROV. DI TRIESTE — dott. ing. EDOARDO PELLA n.2173A

TECNICI INCARICATI DELLA PROGETTAZIONE :

Coordinamento e progettazione generale : dott. ing. Edoardo PELLA

Viabilita' :	dott. ing. Stefano DI SANTOLO (Autovie Servizi - Trieste)	Opere d'arte :	dott. ing. Giovanni VALLE (G.T.A. - Tolmezzo)
Geologia :	dott. Sergio BENEDETTI (Autovie Servizi - Trieste)	Opere in sotterraneo :	dott. ing. Bernhard WALCHHOFER (IC consulenten - Salzburg)
Impianti :	dott. ing. Enrico CAFORIO (Autovie Servizi - Trieste)	Geomeccanica :	dott. Johannes KLEBERGER (IC consulenten - Salzburg)
S.I.A. :	dott. arch. Renato MARCON (COOPROGETTI - Pordenone)	Idraulica e idrologia :	dott. ing. Nino APRILIS (Studio tecnico - Pordenone)
Sicurezza :	dott. ing. Vittorio BOZZETTO (Studio tecnico - Pordenone)		

VISTO :
SETTORE PIANIFICAZIONE E GESTIONE DEL TERRITORIO DELLA PROVINCIA DI PORDENONE

IL RESPONSABILE UNICO DEL PROCEDIMENTO
ing. Bruno ASQUINI

REVISIONI	0	1	2	3	4	5
DATA	27.07.2004					
REDATTO	LN					
VERIFICATO	EP					
APPROVATO	GC					

Codice Commessa:
IP0223

Codice Capo Commessa:
EP

Nome file :
IP0223_Plan1000a.dwg
IP0223_Plan1000a.plt