



CONSORZIO DI BONIFICA LEDRA - TAGLIAMENTO

D.P.G.R. n. 0124/PRES dd 20.04.1995

B.U.R. n. 20/95

Riordino fondiario nel comprensorio di "Tomba"

Comuni di Basiliano e Mereto di Tomba

Con la presente fra i signori:

- Dante Dentesano, nato a Bicinico il 26.10.1954 nella sua qualità di Presidente del Consorzio di Bonifica Ledra Tagliamento, Udine
- Daniela Somma nata a Udine il 01/11/1943 nella sua qualità di legale rappresentante della SITA srl Società Industrie Turistiche Alberghiere, Arta Terme

Premesso che

- il Consorzio ha redatto il Piano di Riordino Fondiario nel comprensorio di Tomba su cui insistono alcuni terreni di proprietà della SITA srl;
- delle risultanze del piano la SITA srl è stata resa edotta con l'invio della relativa documentazione;
- la SITA srl ha presentato reclamo nei confronti del Piano protocollato al comune di Basiliano, n. 10739, cat. 10, dd. 02/08/2010;
- nell'ambito del reclamo veniva rimarcato che le particelle Comune di Basiliano, foglio 1 mappali 215, 216 e 217 compresi in toto o parzialmente nel comprensorio oggetto di riordino fondiario fanno parte della lottizzazione "PRA CERVIEI", hanno cambiato destinazione d'uso, risultano recintate secondo i confini catastali esistenti;
- viene pertanto richiesto il mantenimento della proprietà secondo la situazione attuale senza alcun onere finanziario a carico della ditta SITA srl;
- il Consorzio ha redatto la variante allegata alla presente relativa alla proprietà della ditta SITA srl che comporta la rideterminazione, rispetto al piano pubblicato, del confine nord dell'appezzamento post intervento individuato come particella provvisoria massa 2 n. 198 ricalcando secondo la planimetria allegata l'esistente confine della particella F. 1 mapp. 215;

Considerato che tale variante al Piano deve essere esplicitamente accettata dalla proprietà interessata mediante sottoscrizione di adeguata documentazione;

si conviene e sottoscrive

la variante del Piano di riordino fondiario nel comprensorio di Tomba in relazione alla proprietà della ditta SITA srl, Arta Terme come illustrato nelle planimetrie allegate alla presente che comporta: il mantenimento dell'attuale confine nord della particella F. 1 mappale 215, l'annullamento di qualsiasi onere economico a carico della ditta SITA srl in conseguenza dell'attuazione del piano di riordino fondiario per l'intera partita costituita dai mappali: Comune di Basiliano, foglio 1 n. 215, 216, 217, la rinuncia all'allacciamento con la costruenda rete irrigua che verrà realizzata su posizione completamente esterna ai mappali in esame.

Pertanto, sulla base della presente convenzione e secondo le clausole in essa contenute, il reclamo è da considerarsi RITIRATO dichiarandosi la ditta SITA srl soddisfatta nelle sue richieste in merito allo stesso.

Udine, 23 maggio 2011

IL CONSORZIO DI BONIFICA
LEDRA TAGLIAMENTO
(Dante Dentesano)

S. I. T. A.
Società Industrie Turistiche Alberghiere
LA PROPRIETÀ
(SITA srl)



**CONSORZIO DI BONIFICA
LEDRA - TAGLIAMENTO**
VIALE EUROPA UNITA, 141 - UDINE

IL PRESIDENTE

Arne Nosen

PIANO DI RIORDINO FONDARIO
COMPENSAZIONE: Tomba

**IL CONSORZIO DI BONIFICA
LEDRA TAGLIAMENTO**
(Dante Dentegano) 209
208 210


L'elaborato è desunto da dati consortili
interni ed è usato ai soli fini istituzionali
vietata la riproduzione

Comune di **Basiliano**
Comune di -

F. 1 mapp. 215-216-217
F. - mapp. -

LA PROPRIETA'

Basilio Dentegano

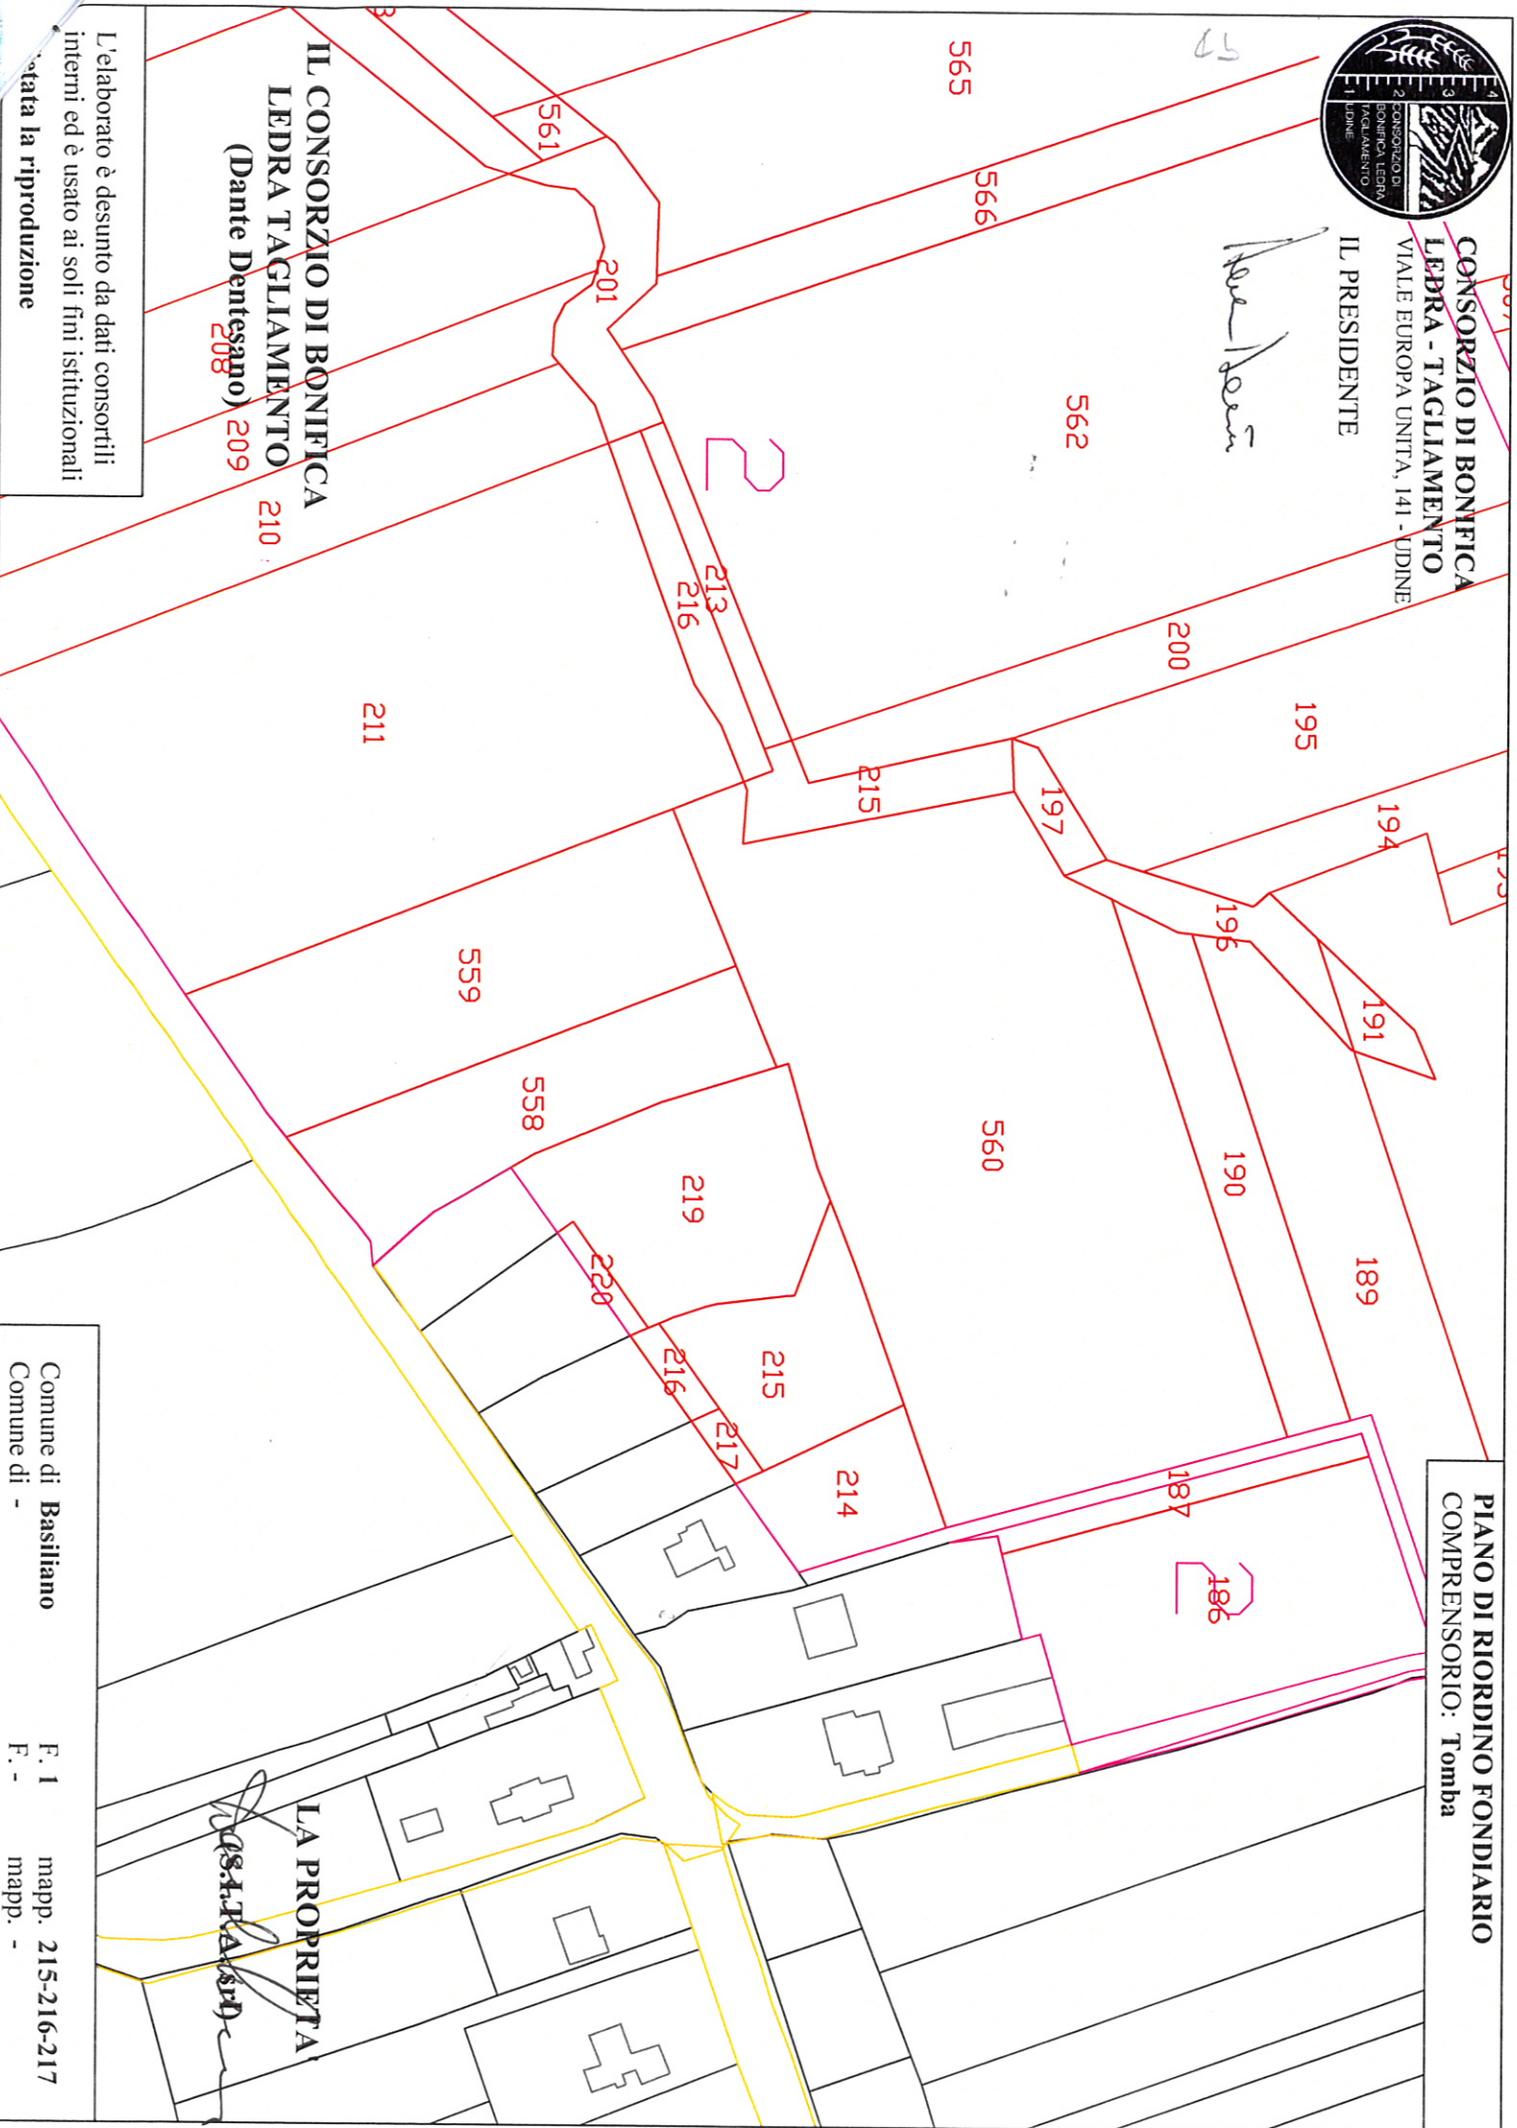



**CONSORZIO DI BONIFICA
LEDRA - TAGLIAMENTO**
VIALE EUROPA UNITA, 141 - UDINE

IL PRESIDENTE

Handwritten signature

**PIANO DI RIORDINO FONDARIO
COMPRESORIO: Tomba**



**IL CONSORZIO DI BONIFICA
LEDRA TAGLIAMENTO
(Dante Dentesano)**

LA PROPRIETA'

(S.I.T.A. srl)

Handwritten signature

L'elaborato è desunto da dati consortili
interni ed è usato ai soli fini istituzionali
vietata la riproduzione

Comune di **Basiliano**
Comune di -

F. 1
F. -

mapp. 215-216-217
mapp. -



CONSORZIO DI BONIFICA LEDRA - TAGLIAMENTO

D.P.G.R. n. 0124/PRES dd 20.04.1995

B.U.R. n. 20/95

4d

Riordino fondiario nel comprensorio di "Tomba"

Comuni di Basiliano e Mereto di Tomba

Con la presente fra i signori:

- Dante Dentesano, nato a Bicinicco il 26.10.1954 nella sua qualità di Presidente del Consorzio di Bonifica Ledra Tagliamento, Udine
- Aldo Feruglio nato a Remanzacco il 05.10.1925

Premesso che

- il Consorzio ha redatto il Piano di Riordino Fondiario nel comprensorio di Tomba su cui insistono alcuni terreni di proprietà del sig. Aldo Feruglio;
- delle risultanze del piano il sig. Feruglio è stato reso edotto con l'invio della relativa documentazione;
- il sig. Feruglio non ha presentato reclamo nei confronti del Piano;
- motivi contingenti richiedono una parziale revisione del Piano che viene ad interessare la proprietà del sig. Feruglio;
- il Consorzio ha redatto la variante allegata alla presente relativa alla proprietà del sig. Feruglio che comporta la rideterminazione del confine sud dell'appezzamento post intervento individuato come particella provvisoria massa 2 n. 560 secondo la planimetria allegata;
- si hanno solo modeste variazioni in relazione sia alla superficie riassegnata che alla valutazione economica conseguente al calcolo del conguaglio economico;

Considerato che tali variazioni al Piano devono essere esplicitamente accettate dalla proprietà interessata mediante sottoscrizione di adeguata documentazione;

si conviene e sottoscrive

la variazione del Piano di riordino fondiario nel comprensorio di Tomba in relazione alla proprietà del sig. Aldo Feruglio come illustrato nelle planimetrie allegata alla presente.

IL CONSORZIO DI BONIFICA
LEDRA TAGLIAMENTO
(Dante Dentesano)


LA PROPRIETA'

(Aldo Feruglio)



**CONSORZIO DI BONIFICA
LEDRA - TAGLIAMENTO**
VIA LE EUROPA UNITA, 141 - UDINE
IL PRESIDENTE

**PIANO DI RIORDINO FONDARIO
COMPENSAZIONE: Tomba**

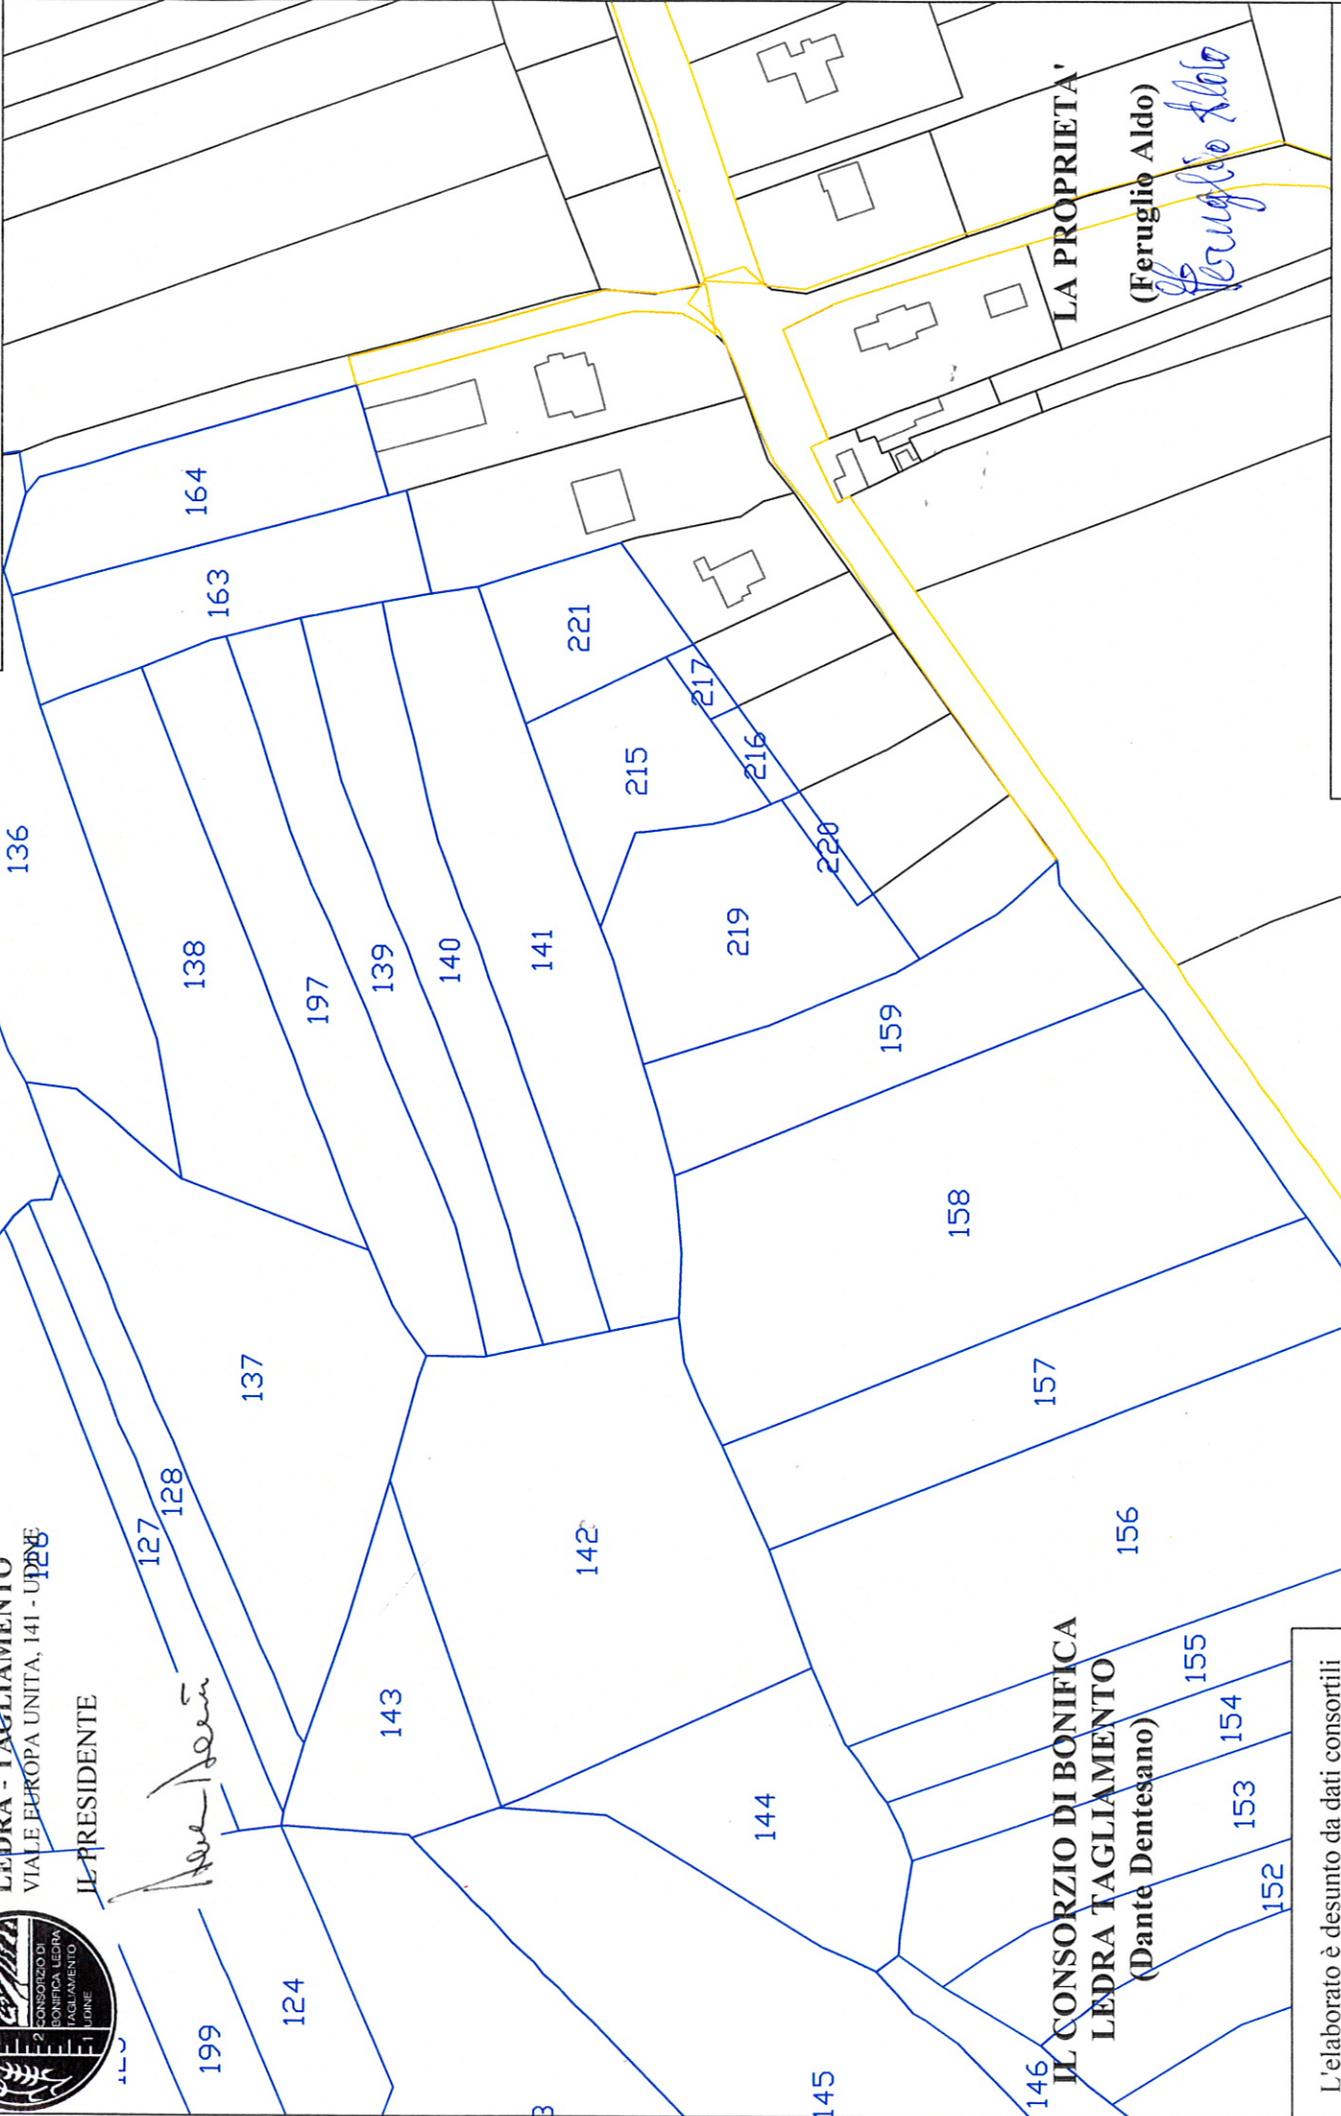


**IL CONSORZIO DI BONIFICA
LEDRA TAGLIAMENTO**
(Dante Dentesano)

LA PROPRIETA'
(Feruglio Aldo)
Feruglio Aldo

L'elaborato è desunto da dati consortili
interni ed è usato ai soli fini istituzionali
Vietata la riproduzione

Comune di **Basiliano** F. 1 mapp. 125-168
Comune di **Mereto di Tomba** F. 18 mapp. 219

4e

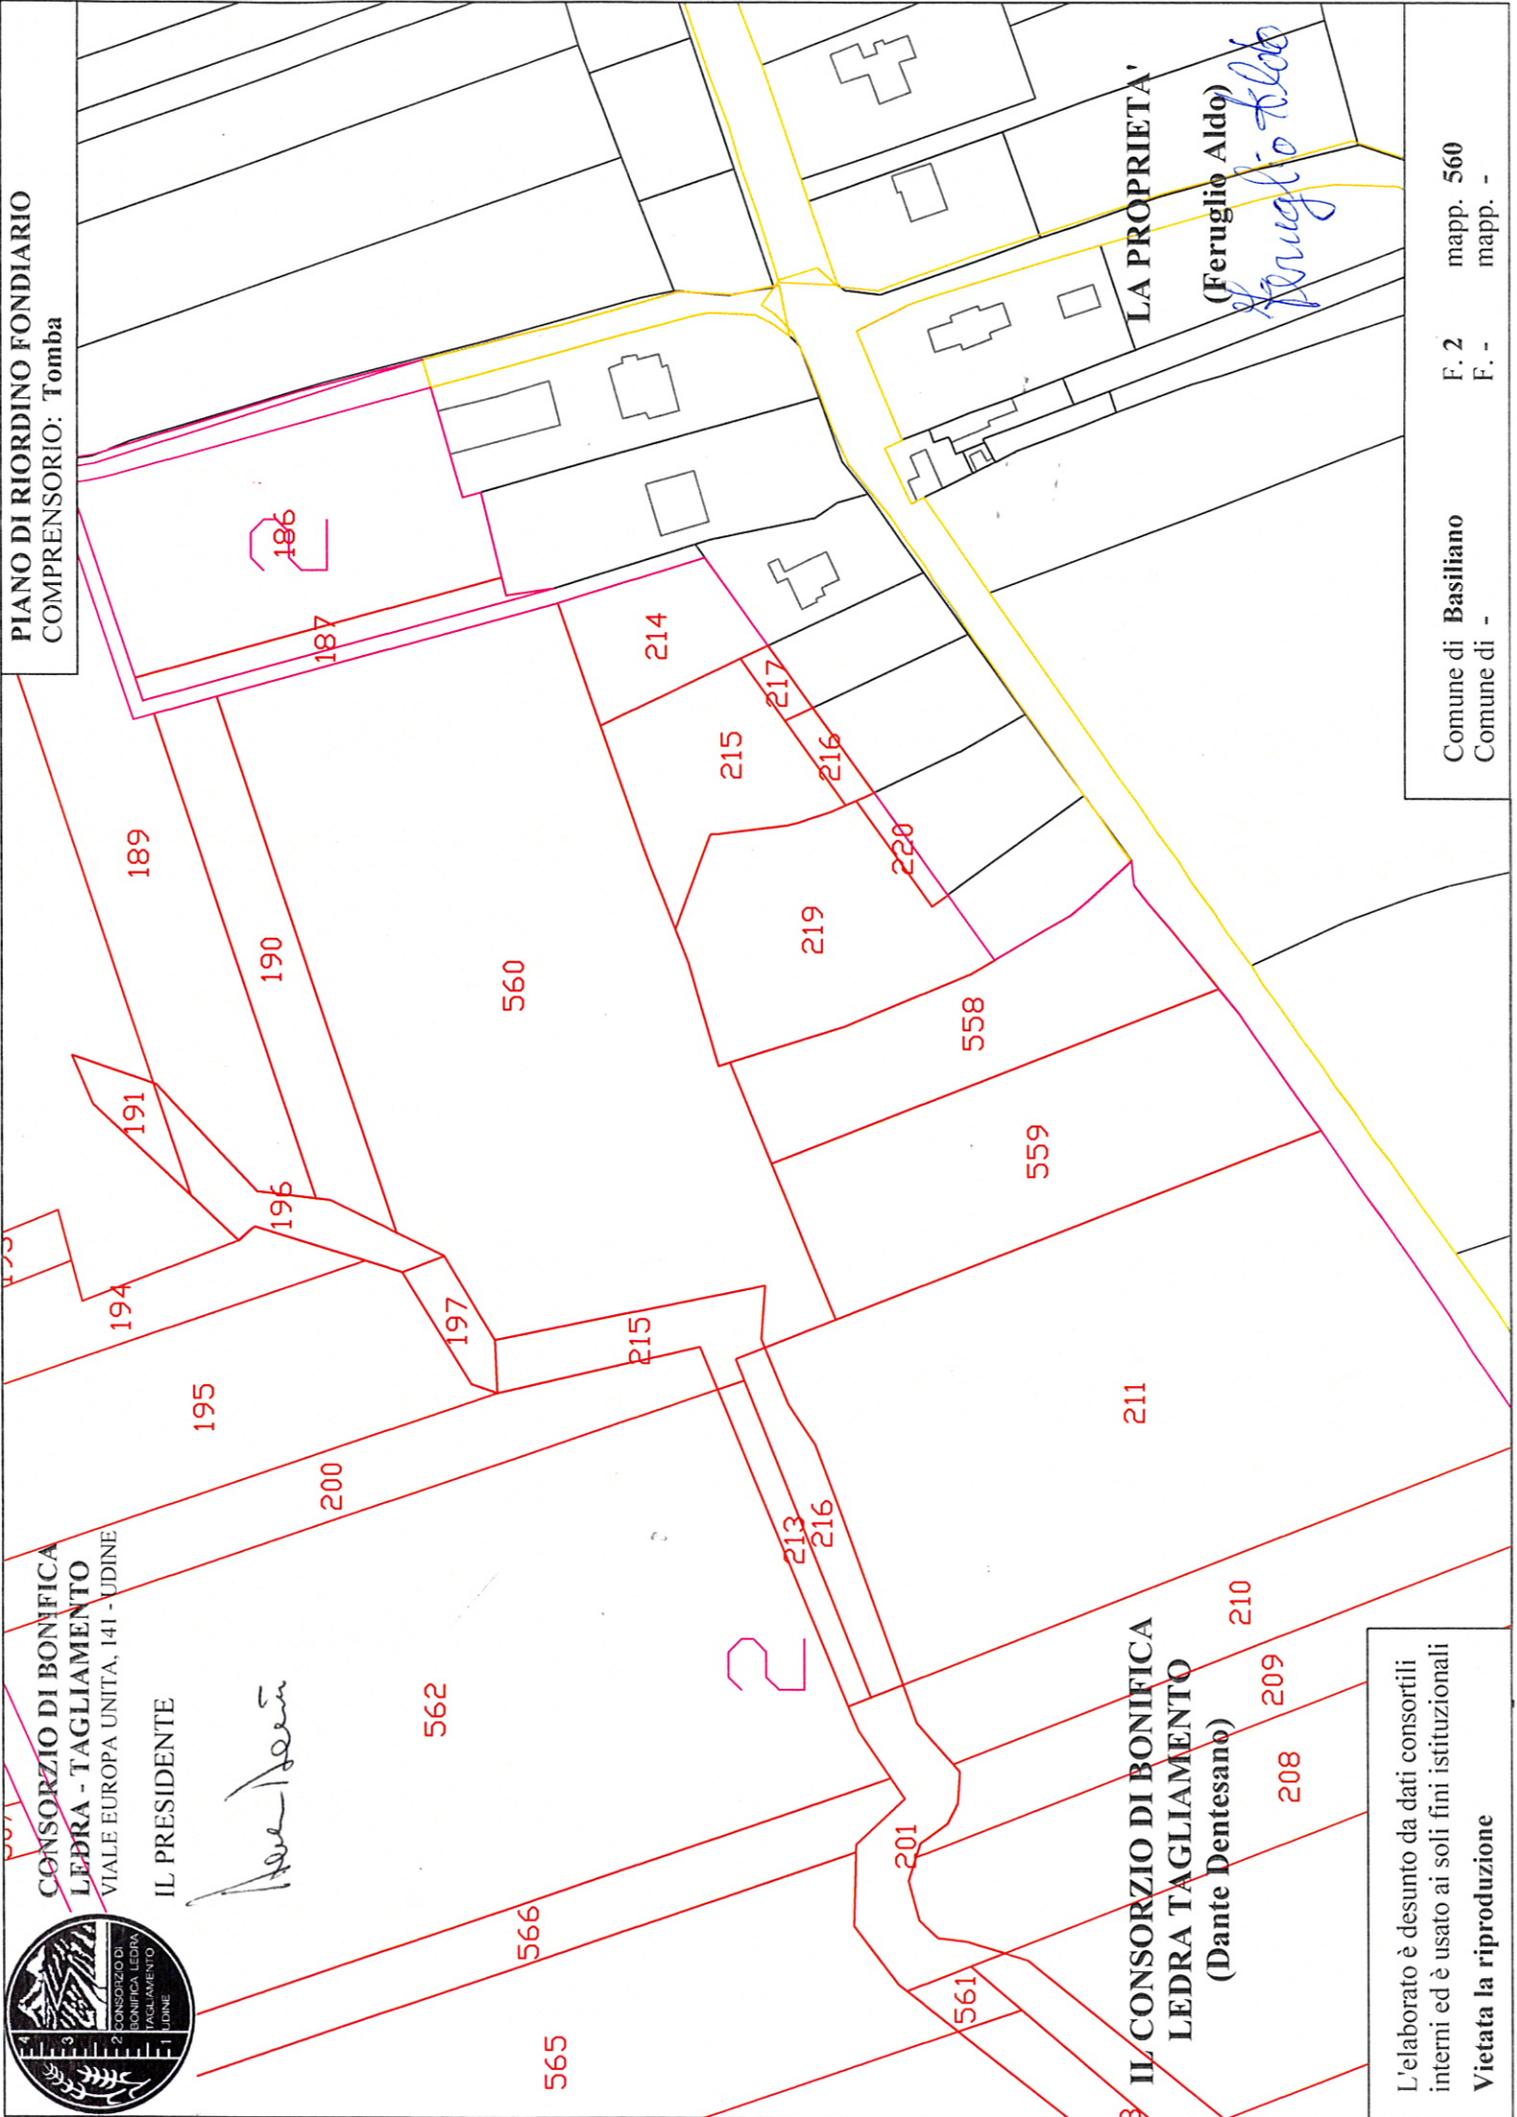

PIANO DI RIORDINO FONDARIO
COMPENSORIO: Tomba

CONSORZIO DI BONIFICA
LEDRA - TAGLIAMENTO
 VIALE EUROPA UNITA, 141 - UDINE
IL PRESIDENTE



IL CONSORZIO DI BONIFICA
LEDRA TAGLIAMENTO
 (Dante Dentesano)

L'elaborato è desunto da dati consortili interni ed è usato ai soli fini istituzionali
Vieta la riproduzione

Comune di **Basiliano**
 Comune di -
 F. 2 mapp. 560
 F. - mapp. -

VISTO: IL PRESIDENTE