



PRG vigente\_scala 1:10000

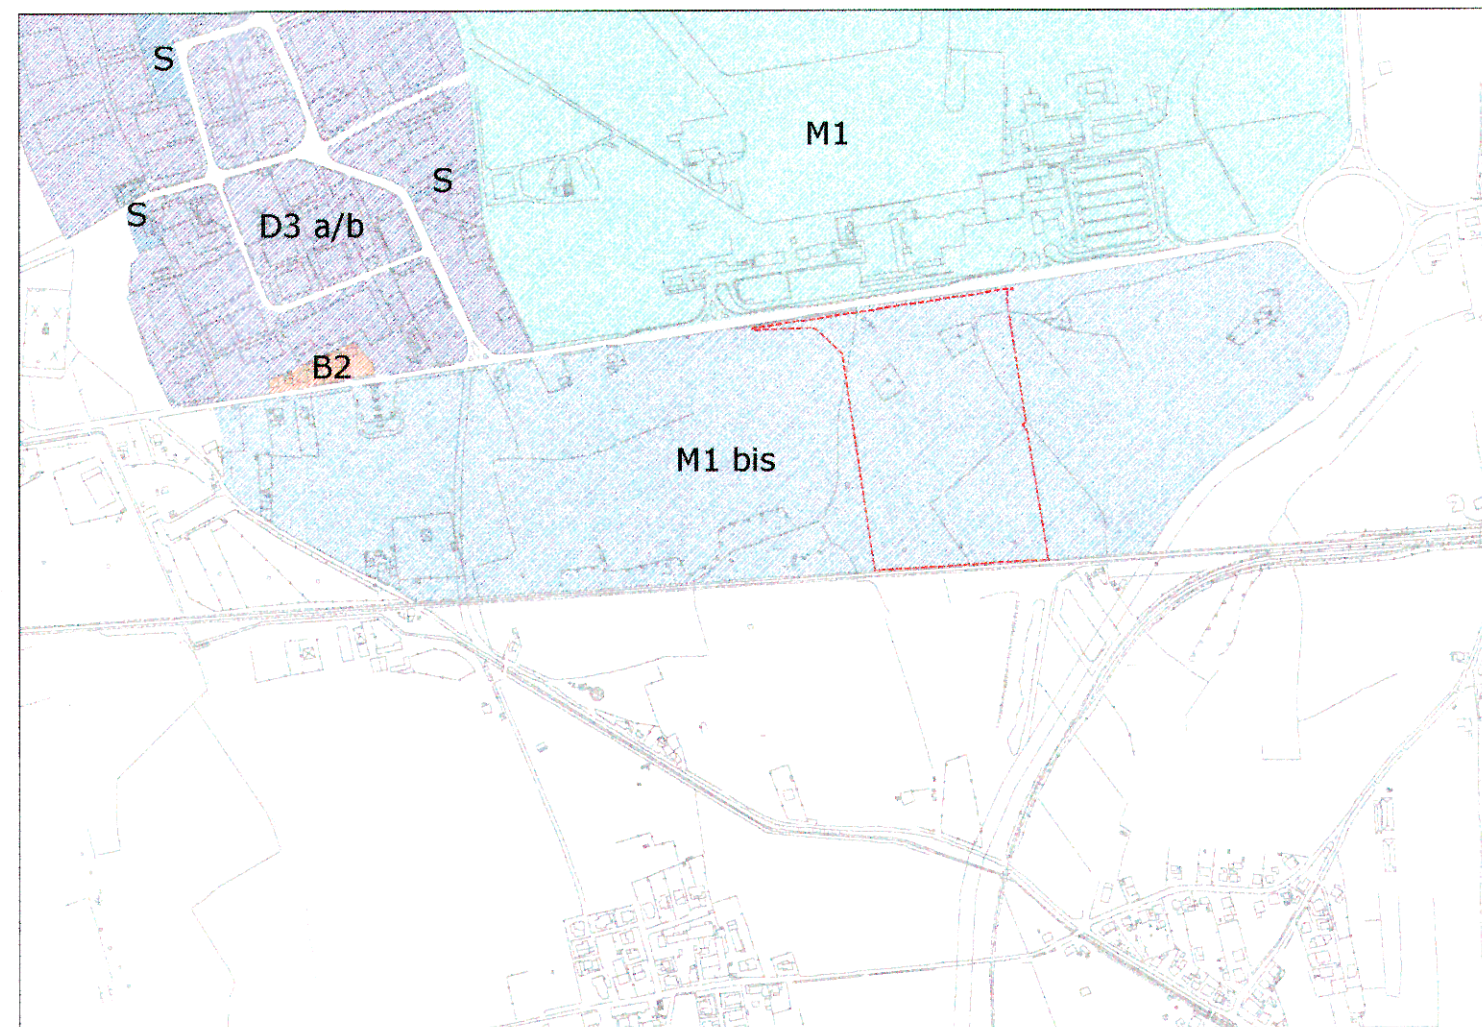

legenda

- Ambito oggetto dell'intervento
- PRG
  - Zona - M1 aeroporto regionale
  - Zona - M1 bis polo intermodale
  - Zona - B2 residenziale mista di tipo semintensivo
  - Zona - D3/H3 mista artigianale e commerciale esistente
  - Zona - S servizi ed attrezzature collettive

Vincoli e servitù\_scala 1:10000

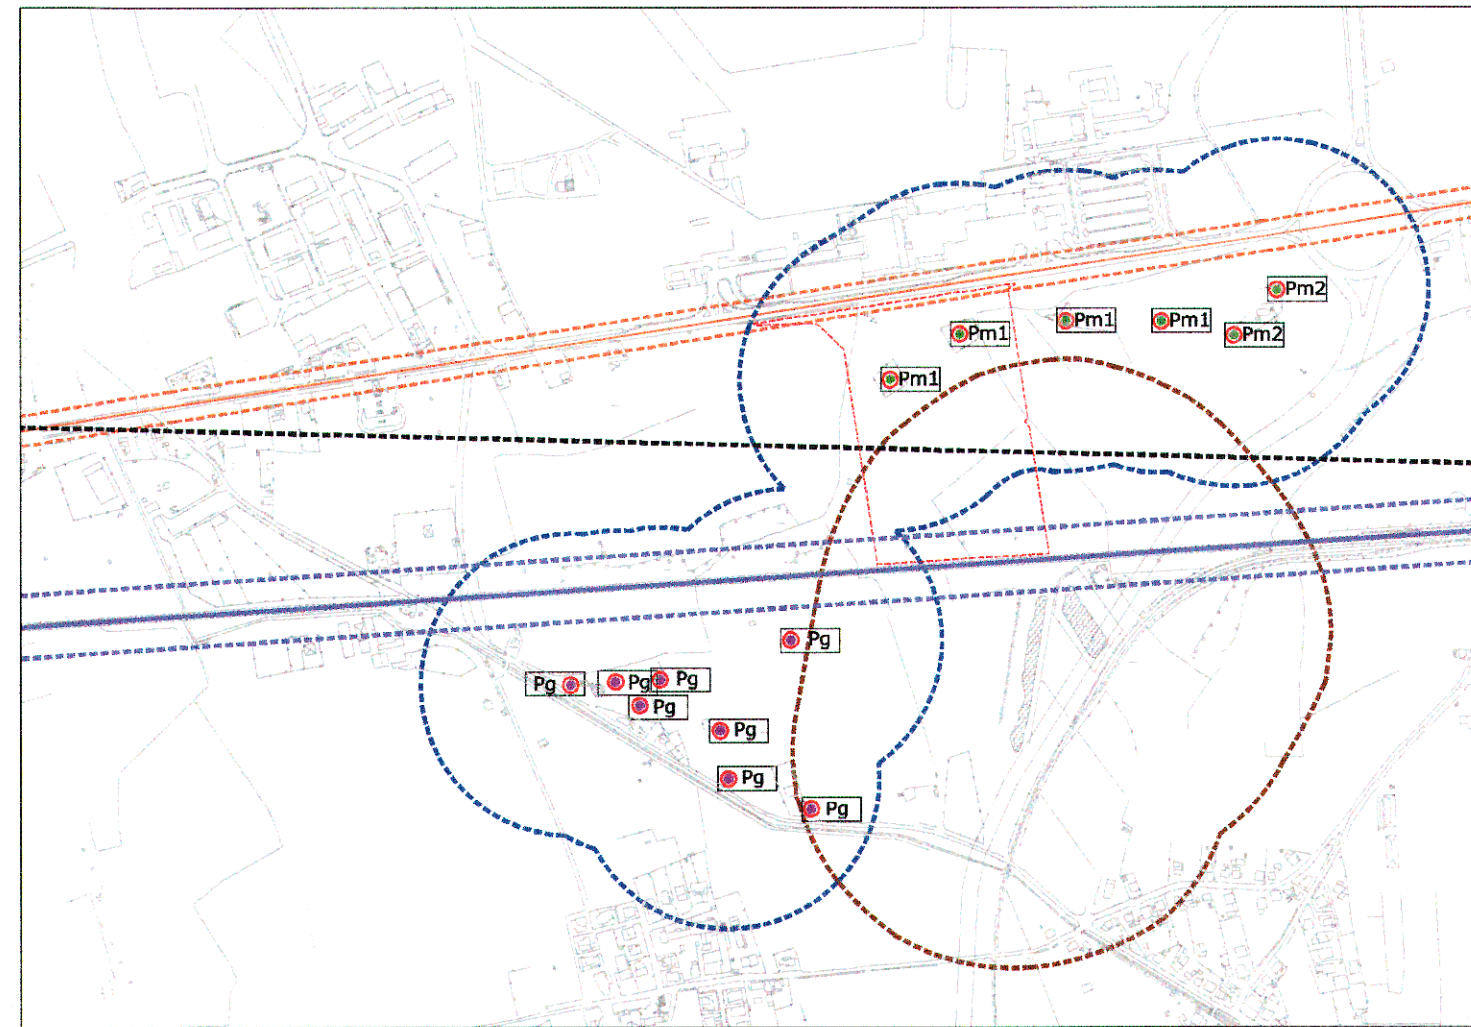

legenda

- Ambito oggetto dell'intervento
- Lago
- Pm1 Pozzi acquedotto Monfalcone: prevista dismissione
- Pm2 Pozzi acquedotto Monfalcone: possibile successiva dismissione
- Pg Pozzi acquedotto Grado
- Vincoli
  - Vincolo paesaggistico: fascia di rispetto di 300 mt. (D.L. 42/04 art.142)
  - Tutela condotte del gas: fascia di rispetto di 20 mt. per lato (D.M. 24/11/1984, D.M. 17/04/2008)
  - Tutela corpi idrici: fascia di tutela assoluta di 10 mt. (D.L. 152/06)
  - Tutela corpi idrici: fascia di rispetto di 200 mt. (D.L. 152/06)
  - Vincolo ENAC aeroportuale: (Regolamento per la costruzione e l'esercizio degli aeroporti, cap. 9)
  - Vincolo RFI: fascia di rispetto di 40 mt. dall'asse ferroviario

Mappa catastale\_scala 1:10000



legenda

- Ambito oggetto dell'intervento
- Proprietà
  - Consorzio di bonifica pianura isontina
  - Ditte/società/consorzio aeroporto
  - Rete ferroviaria
  - Bene pubblico
  - Comune di Ronchi/Monfalcone
  - Privati
  - Provincia

CTR\_scala 1:2000



PIANO ATTUATIVO COMUNALE DI INIZIATIVA PUBBLICA PER LA REALIZZAZIONE DEL POLO INTERMODALE ANNESSO ALL'AEROPORTO DI RONCHI DEI LEGIONARI

tipo di progettazione: **PAC**      luogo dell'opera: **Via Aquileia, n. 46 - Ronchi dei Legionari**  
 numero verde: **P.1.0**      nome della sede: **Inquadramento territoriale**  
 data di emissione: **4 dicembre 2012**      scala di rappresentazione: **1:2000 / 1:10000**

progetto: **Ufficio di Piano Aeroporto Friuli Venezia Giulia S.p.A.**  
 Ing. Stefano Gueriero      Progettazione Generale  
 Ing. Ermanno Simonati  
 Dott.ssa Sara Bragato  
 Dott.ssa Arch. Nicole Vascotto  
 responsabile unico del procedimento:  
**Ing. Stelio Vatta**  
 Professionisti esterni:  
 Arch. Pietro Cordara      Relazione Paesaggistica  
 Geom. Giuseppe Nicolli      Rilievo  
 Dott. Pietro Ravezz      Relazione Archeologica preliminare  
 Geol. Liliana Sambo      Relazione Geologica

