




VARIANTE N° 6 AL P. R. G. C.
ACCORDO DI PROGRAMMA PORTO VECCHIO

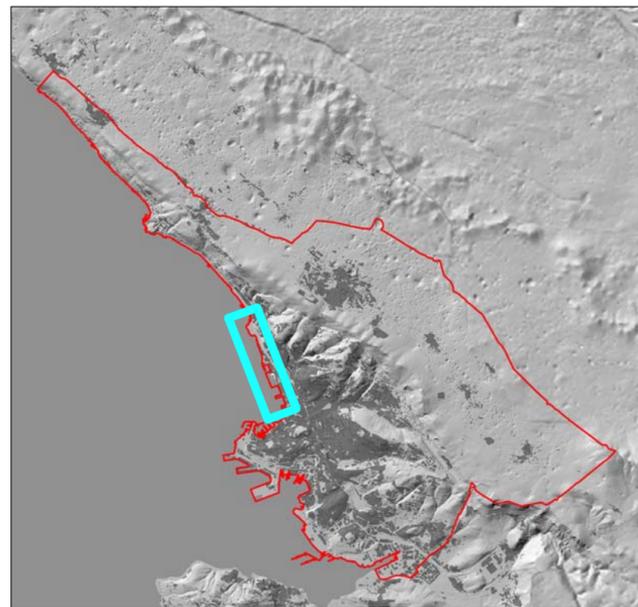

**Dirigente Dipartimento
e Progettista**
dott. ing. Giulio Bernetti

Estensori
dott. Roberto Prodan
dott.pian. Paolo De Clara
geom. Paolo Cernivani
per.ind. Luca Kerstich
m.o Mauro Pennone
per.ind Andrea Zacchigna

Sistema della mobilità:
classificazione e fasce di rispetto
Vigente - Proposta

Maggio 2020

Scala 1:10.000

Vigente

- Centri abitati
- Strade di progetto ed allargamenti
- Allargamento sede stradale
- Parcheggi
- Parcheggi interrati
- Parcheggi di superficie
- Strade
- Extraurbana
- Locale interzonale
- Fasce di rispetto stradali
- Ferrovie
- Fasce di rispetto ferroviario
- Linee ferroviarie
- Percorsi di interesse paesaggistico-ricreativo
- Itinerari ciclo-pedonali
- Percorsi pedonali

Proposta

- Perimetro intervento
- Centri abitati
- Strade di progetto e allargamenti
- Allargamento sede stradale
- Parcheggi
- Parcheggi interrati
- Parcheggi di superficie
- Strade
- Extraurbana
- Locale interzonale
- Fasce di rispetto stradali
- Ferrovie e collegamenti
- Collegamento a fune
- Linea ferroviaria PV
- Linee ferroviarie
- Fasce di rispetto ferroviario
- Percorsi di interesse paesaggistico-ricreativo
- Itinerari ciclo-pedonali
- Percorsi pedonali

