


LEGENDA  
 AMBITO ACCORDO DI PROGRAMMA  
 AREA DI INTERVENTO RISTRUTTURAZIONE  
 MAGAZZINI SILOS

ESTRATTO ZONIZZAZIONE PRGC-VARIANTE  
 Scala 1:5.000

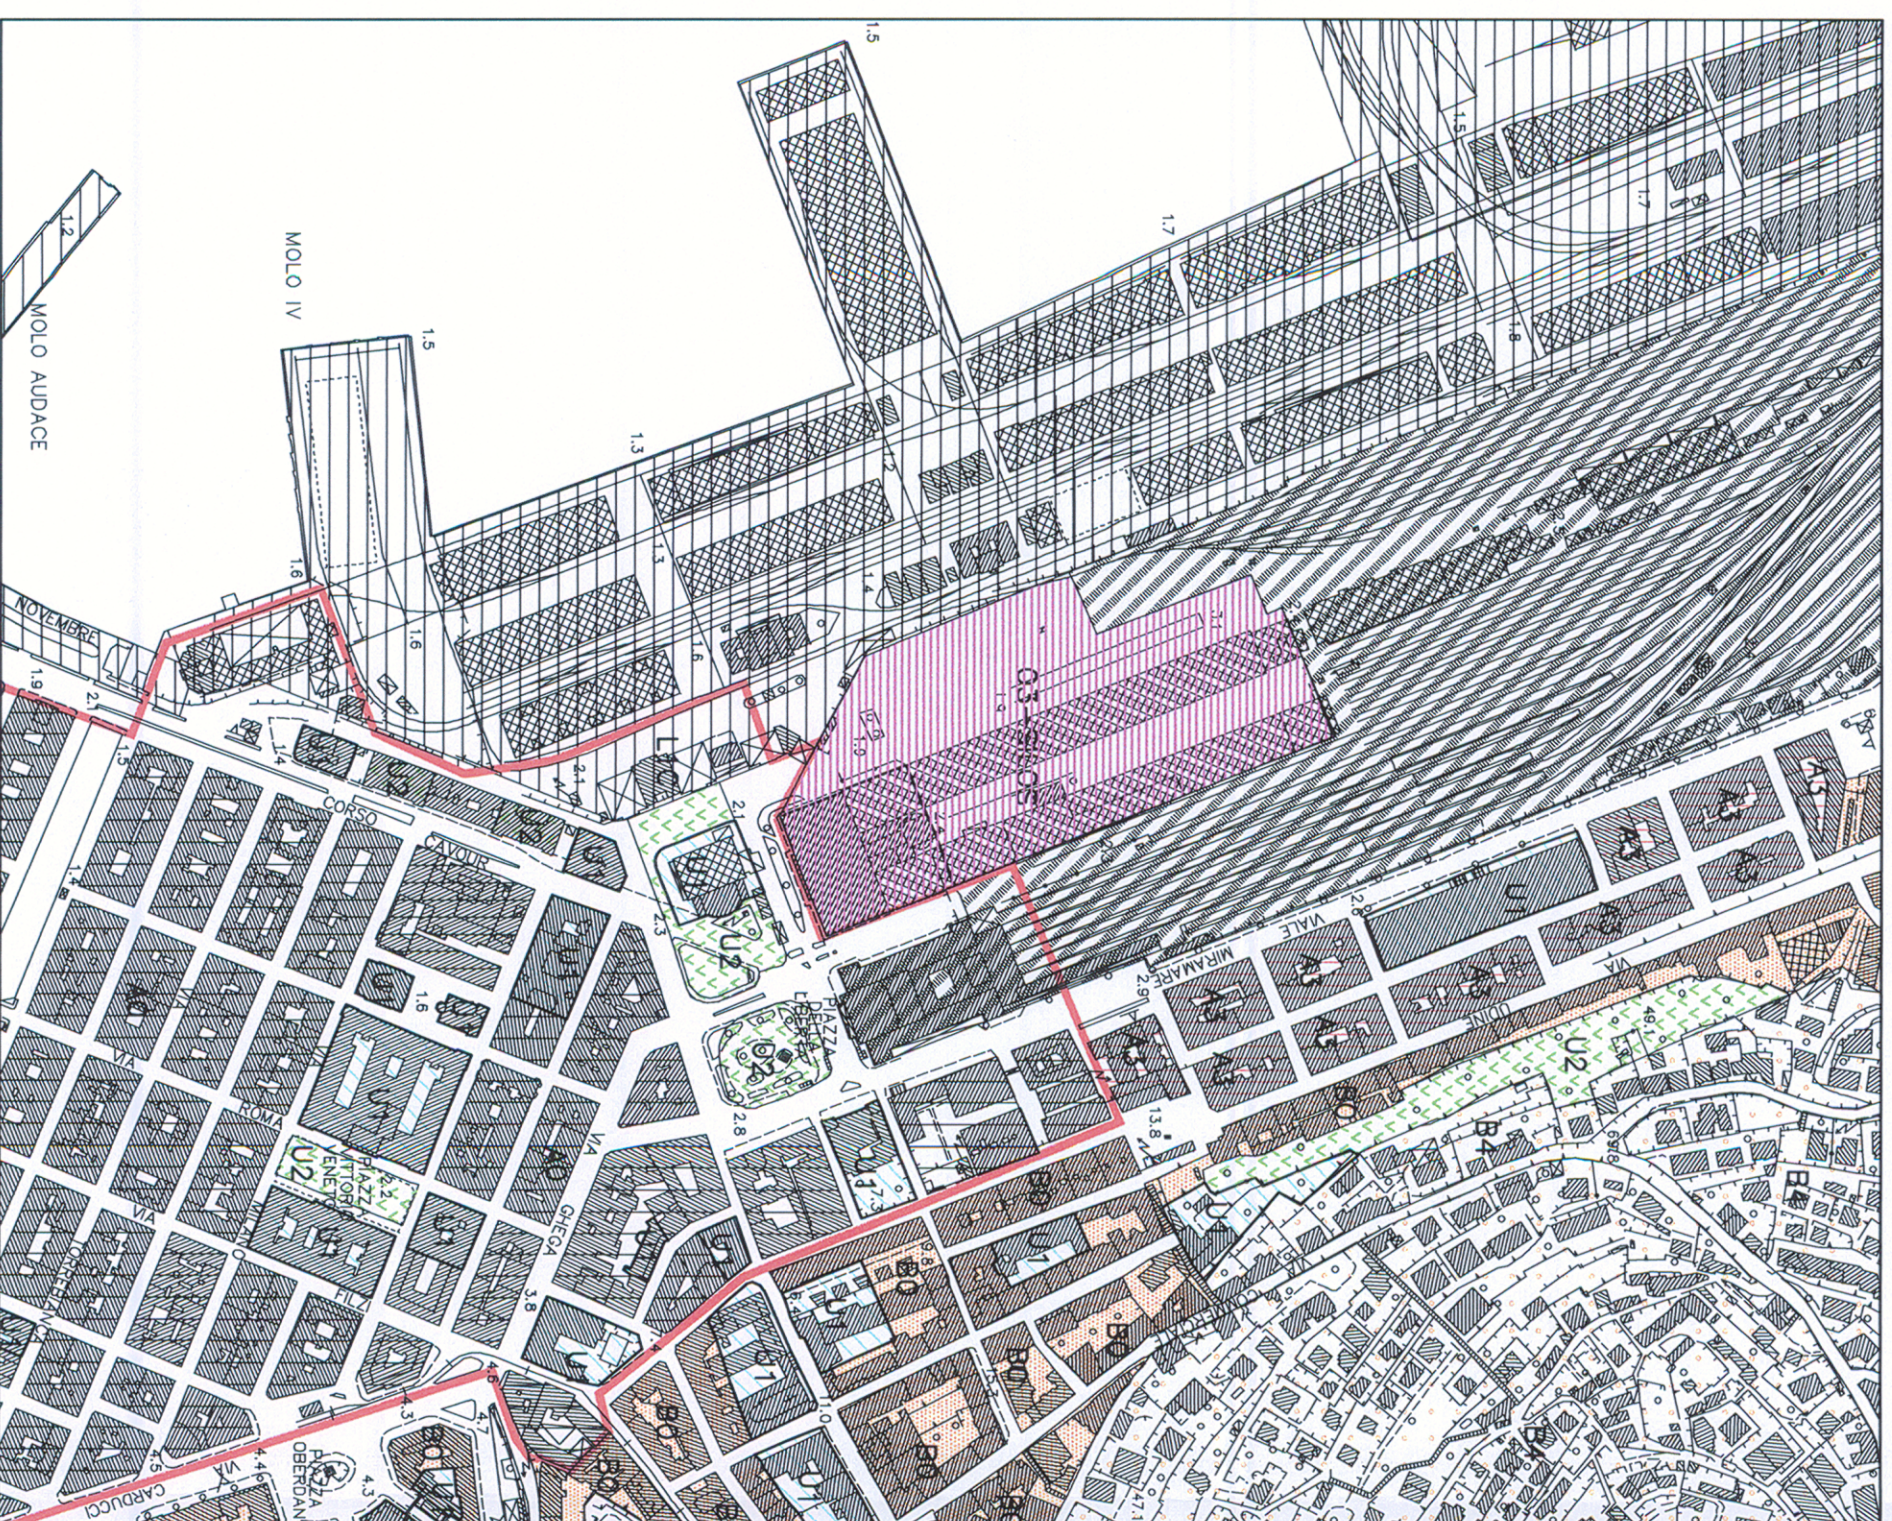

**LEGENDA**

**A - ZONE RESIDENZIALI IN INTERESSE SIMBOLICO/AMBIENTALE**

A0 - Centro storico  
 A1 - Mucchi originari di S. Croce - Fiesacco - Conventello  
 A3 - Zone soggette a ristrutturazione

**B - ZONE RESIDENZIALI IN COMPLETAMENTO**

B0 - Centro urbano di pregio ambientale  
 B0a - Zone dei borghi originari  
 B1 - Centro urbano  
 B2 - Prima fascia periferica ad alta densità  
 B3 - Prima fascia periferica a bassa densità  
 B4 - Periferie ad alta densità edilizia  
 B5 - Periferie ad alta densità edilizia  
 B5 - Periferie ad alta densità edilizia

**B6 - Periferie in adempimento ruolo**

**B7 - Zone a vocazione residenziale - turistica**

**C - ZONE RESIDENZIALI IN ESPANSIONE**

C1 - Zone urbane di espansione ad alta densità  
 C2 - Zone urbane di espansione a bassa densità edilizia  
 C3 - Zone urbane di espansione a bassa densità edilizia soggette a piani di zona

**D - ZONE PER ATTIVITÀ PRODUTTIVE**

D1 - Attività produttive, industriali ed artigianali di interesse nazionale  
 D2 - Attività produttive locali  
 D3a - Attività produttive industriali, artigianali, commerciali e adozionate sportive, sociali e culturali  
 D3b - Attività produttive industriali, artigianali  
 D4 - Zone per le attività terziarie

**E - ZONE AGRICOLE E FORESTALI**

E2 - Zone agricole e forestali/coltivabili boschive  
 E3 - Zone agricole e forestali/coltivabili  
 E4 - Zone agricole forestali/coltivabili di interesse agricolo paesaggistico  
 E5 - Zone agricole e forestali ricadenti in ambiti di interesse agricolo  
 E6 - Zone agricole e forestali ad alta antropizzazione

**F - ZONE DI TUTELA AMBIENTALE**

F3 - Tutela ambientale di nuclei boschivi  
 F4 - Tutela ambientale di nuclei silvo-zoologici  
 F4 - Tutela ambientale di nuclei di interesse marino

**G - ZONE TURISTICHE**

G1 - Zone turistico-storiche marine  
 G1b - Zone turistico-storiche dell'entroterra  
 G2 - Zone balneari e del mare  
 G3 - Zone ricreative a destinazione specifica

**H - ZONE COMMERCIALI**

H1 - Zone commerciali di interesse regionale  
 H2 - Zone commerciali di interesse comunale  
 H3 - Zone commerciali di sviluppo e grande distribuzione

**I - ZONE INDUSTRIALI**

I1a - Zone portuali di interesse regionale  
 I1b - Zone portuali di interesse comunale  
 I1c - Zone per attività portuali industriali  
 I1d - Zone di portualità urbana  
 I1e - Area del Porto Vecchio  
 I2 - Zone portuali di interesse comunale

**M - ZONE DI INTERESSE URBANISTICO**

M1 - Zone di interesse medio di interesse regionale  
 M2 - Zone di interesse medio di interesse comunale

**O - ZONE MISTE**

O1 - Zone per l'insediamento del fenomeno turistico  
 O2 - Zone per l'insediamento del fenomeno turistico e per attività ricreative, culturali, di interesse di interesse comunale  
 O3 - S.I.C.S.

**P - ZONE PER ATTIVITÀ DI INTERESSE ECONOMICO E SOCIO-CULTURALE**

P1 - Zone per attività di interesse economico e socio-culturale  
 P2 - Zone per la ricerca scientifica e tecnologica  
 P3 - Zone per attività di interesse culturale

**U - ZONE DI INTERESSE CULTURALE**

U1 - Zone per servizi ed attrezzature pubbliche  
 U2 - Zone di interesse pubblico e verde attrezzato  
 U2a - Parco di quartiere  
 U2b - Verde attrezzato  
 U2c - Verde attrezzato di pubblico interesse  
 U3 - Utilizzazione economica, attrezzatura e servizi  
 U4 - Attrezzature sportive e proprio privata  
 U5 - AREE CON NUOVI INIZIATIVI

**V - AREE DI INTERESSE URBANISTICO**


V1 - Aree di sviluppo urbanistico  
 V2 - Aree di sviluppo urbanistico  
 V3 - Zone militari  
 V5 - Zone di rispetto  
 V6 - Verde privato  
 V7 - Aree di tutela ambientale dell'AREA

**Z - ZONE DESTINATE AD INSERIMENTO**

Z1 - Servizi sociali  
 Z2 - Impianti termali (fontane, scali ecc.)  
 Z3 - Impianti tecnologici  
 Z4 - Zone omogenee IV  
 Z5 - Impianti tecnologici di riqualificazione  
 Z6 - Aree di salvaguardia della zona Z5a  
 Z7a - Impianti tecnologici di riqualificazione  
 Z7b - Aree di salvaguardia della zona Z5a

Allegati tecnici all'Accordo di Programma  
 aventi valenza di Piano Attuativo Comunale

Comune di Trieste  
 Accordo di Programma  
 al 20/03/2000, n. 7, art. 19, comma 6  
 per il recupero e il riuso del complesso  
 "Magazzino Silos" di Trieste  
 al 20/03/2000, n. 7, art. 19, comma 6  
 per il recupero e il riuso del complesso  
 "Magazzino Silos" di Trieste

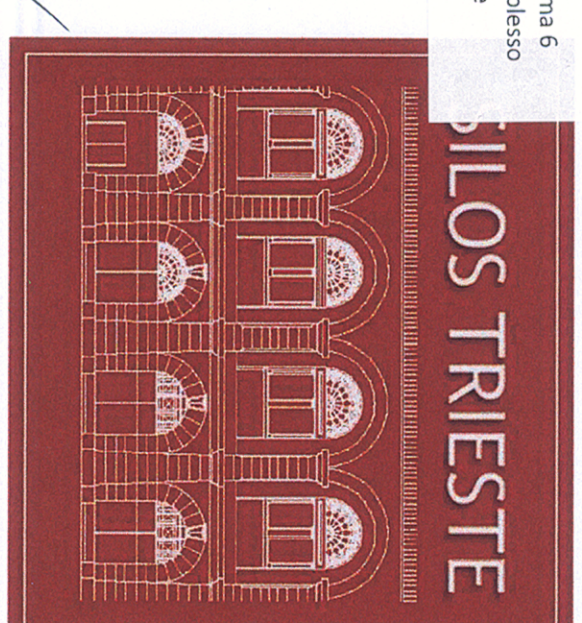

COMUNE DI TRIESTE  
 ACCETTATIONE ATTI  
 04 APR. 2009  
 33563

Struttura di progettazione:

DESIGN INTERNATIONAL - Architetural Consultants  
 Design International  
 Via S. Maria della Salute, 100 - 34121 Trieste - Tel. +39 0422 3022 700 - Fax +39 0422 3022 706

Struttura di progettazione:

ARCHITETTI PROGETTI  
 Via S. Maria della Salute, 100 - 34121 Trieste - Tel. +39 0422 3022 700 - Fax +39 0422 3022 706

TITOLO  
 ELABORATI DI PROGETTO URBANISTICO

VARIANTE  
 INQUADRAMENTO

Descrizione Modifiche	Data Prima Emisione:	Eseguito	Verificato	Approvato
0	17.12.08	Conferenza servizi	Nome:	Data:
16.03.09	16.03.09	Conferenza servizi	Nome:	Data:
19.06.09	19.06.09	Conferenza servizi	Nome:	Data:

Eseguito: *[Signature]*

Progettista: *[Signature]*

Responsabile del Progetto: *[Signature]*

SILOS s.p.a.

Via Mazzini 20, 34121 Trieste

01

VISTO: IL PRESIDENTE