




PROFILO 1

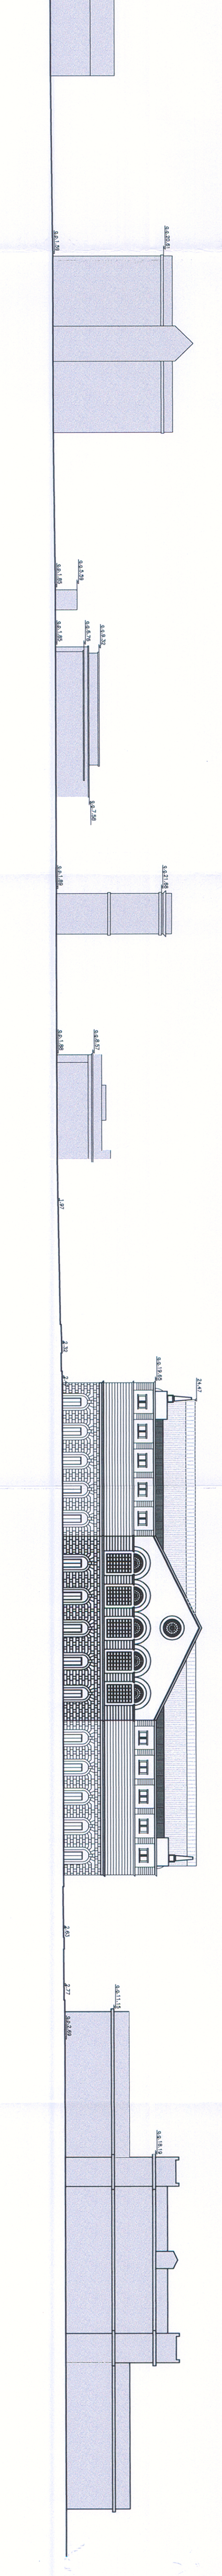

PROFILO 2

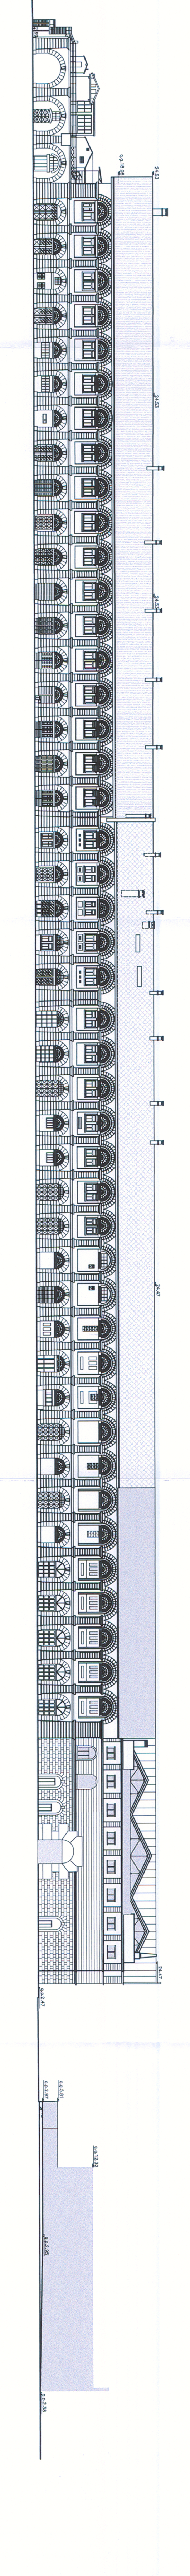

- LEGENDA**
- PERIMETRO ACCORDO DI PROGRAMMA
 - VOLUMI EDILIZI DI PROPRIETA' PUBBLICA (autistici, stoz, comenzi, mercato coperto)
 - VOLUMI EDILIZI DI PROPRIETA' SILOS s.p.a. (magazzini diemessi)
 - VOLUMI EDILIZI RILEVANTI
 - VOLUMI EDILIZI BASE C.T.R.
 - PERCORSI PEDONALI COERENTI
 - MARGAREDDI ESISTENTI
 - QUOTE ALTIMETRICHE IOM AL PIEDE
 - RIPRESSE FOTOGRAFICHE

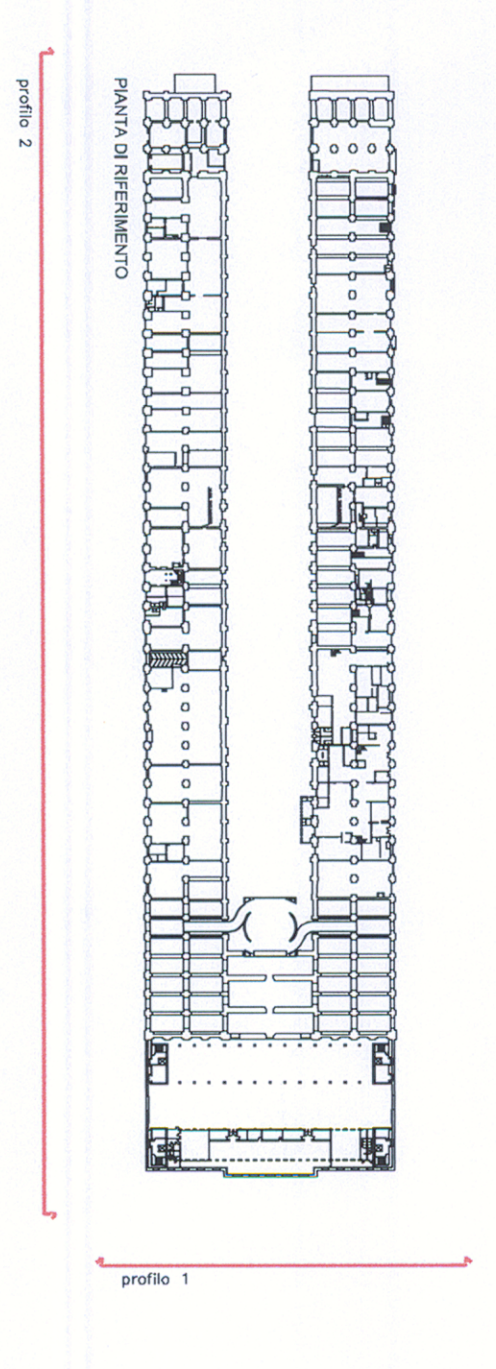

SILOS TRIESTE

Allegati tecnici all'Accordo di Programma aventi valenza di Piano Attuativo Comunale

COMUNE DI TRIESTE
44100 TRIESTE
041 490 209
041 490 303

SILOS s.p.a.
Via Mazzini 20, 34121 TRIESTE

Struttura di Progettazione			
CONSIGLIERI COMUNALI	AMMINISTRATORE DELEGATO	CAPOREDATTORE	PROGETTISTA
<p>Architetto: <i>[Signature]</i> Ing. <i>[Signature]</i> Arch. <i>[Signature]</i></p>			
TITOLO			
ELABORATI DI PROGETTO URBANISTICO STATO DI FATTO PLANIALTIMETRIA CON PROFILI, ASSETTO PROPRIETA' E FOTOGRAFIE			
STADIO DI PROGETTO			
Data Firma Edizione: 03/2008 Foglio: 1 Data: 20/10/08 Descrizione Indiriche: SITO			
ESITATO			
Direzione dei Lavori: <i>[Signature]</i> Ing. <i>[Signature]</i> Arch. <i>[Signature]</i>		Responsabile del Progetto: <i>[Signature]</i> Ing. <i>[Signature]</i> Arch. <i>[Signature]</i>	
Data: 03/2008 Foglio: 1 Data: 20/10/08		Scala: 1:500 Data: 03	