


Copia per il TAVOLARE
PIANO TAVOLARE CATASTALE
DI FRAZIONAMENTO

COMUNE DI TRIESTE
11610 2004
PRESENTAZIONE AT I

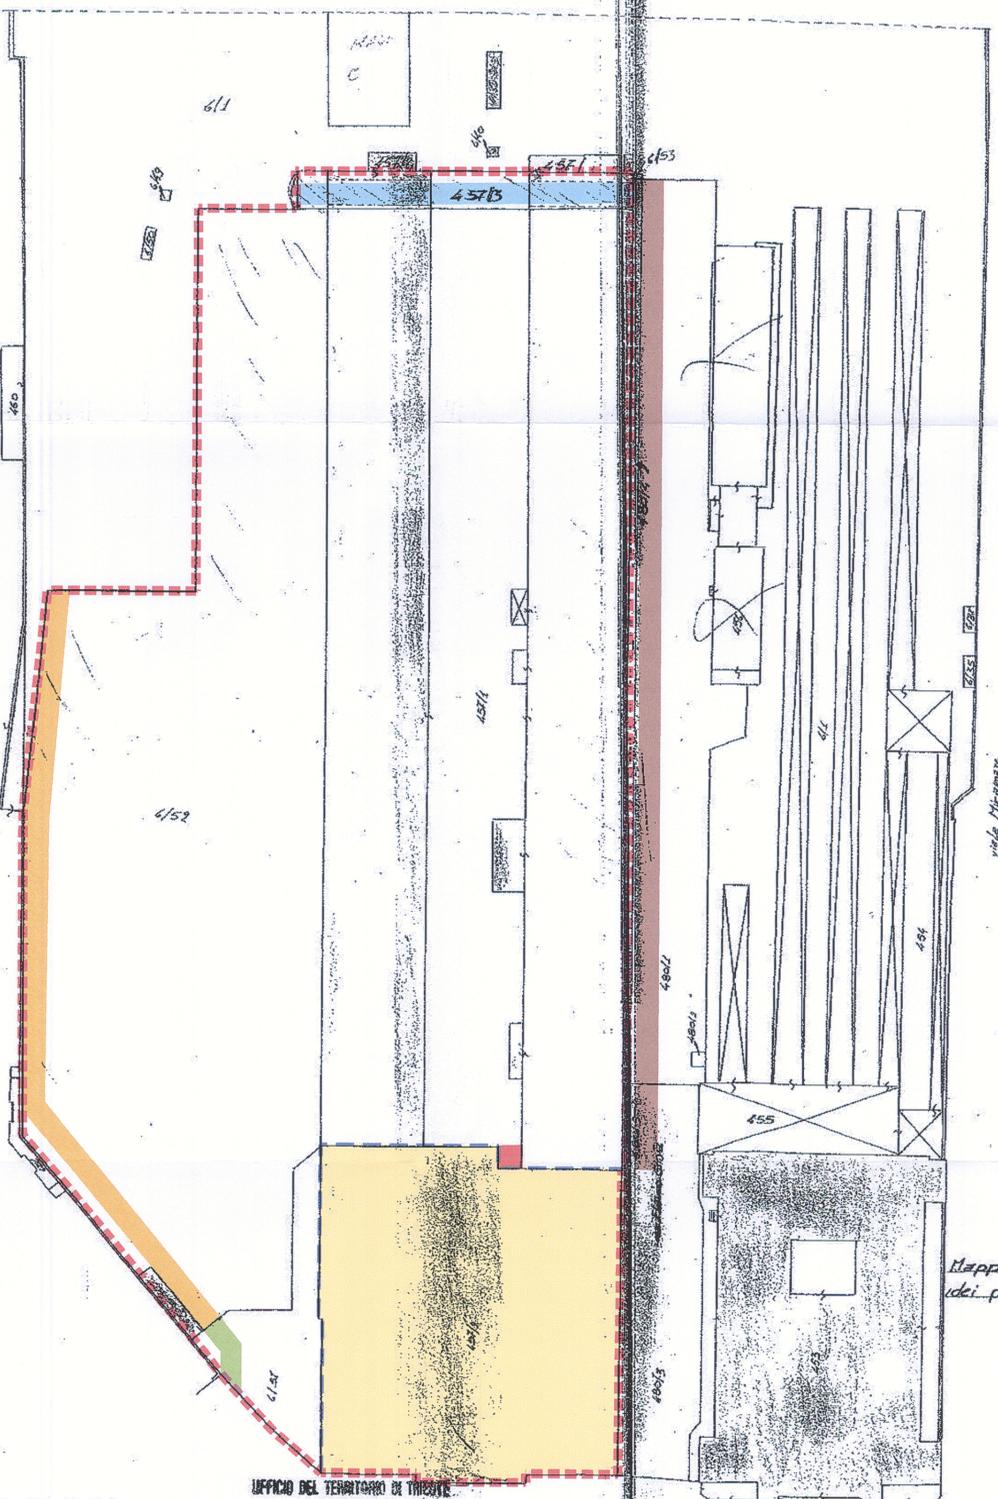

Mappe catastale con gli aggiornamenti
dei piani n° 257/187 e 589/2000

UFFICIO DEL TERRITORIO DI TRIESTE
REPARTO 2°

C.C. TRIESTE E.M.G.
COPIA DI MAPPA

Bolletta n° 52480 del 02/04/2009

CERTIFICATO CATASTALE
Si autentica l'estratto di mappa
(Legge 26 ottobre 1972 n. 648)
Prot. Mod. 8 n. 538376
ARPOSTA DI BOLLO RISCOSSA
R. P. A. P. I.
INTENDENZA DI FINANZA DI TRIESTE
N° 1855/1027/N DEL 23 MAGGIO 1978
RISCOSSA L. 20/05/2009
TAVOLI SPECIALI 62/500
SERVIZIO SPECIALE
C. P. 34121 TRIESTE

PARTICELLE CATASTALI DI PROPRIETA' SILOS S.p.a.
PARTITA TAVOLARE 71675

Particella	Superficie	Descrizione
Particella nuova 457/1	22.154mq	Fabbricato e corte
Particella nuova 6/2	90mq	Fabbricato e corte
Particella nuova 6/51	1.215mq	Cortile
Particella nuova 6/52	18.282mq	Cortile

Corpo tavolare secondo

Particella nuova 457/3	937mq	Fabbricato e corte
Particella nuova 6/53	4mq	Cortile
Particella nuova 480/4	491mq	Cortile
Particella nuova 480/5	53mq	Cortile

TOTALE 43.226mq

PARTICELLE CATASTALI DI PROPRIETA' COMUNALE
PARTITA TAVOLARE 49204


Particella	Superficie	Descrizione
Particella 457/2	7.450mq	Fabbricato

LEGENDA

[Red line]	PERIMETRO ACCORDO DI PROGRAMMA
[Blue line]	LIMITE TRA PROPRIETA' PUBBLICA E PRIVATA
[Yellow box]	PROPRIETA' PUBBLICA

Servizi attive	o favore di:	o peso di:
[Red box]	di passaggio temporaneo per uscite di sicurezza (dic.2001 G.N.14355)	p.c.n.457/1 p.c.n.480/3 let.A-M-AC-AD-AE-AF
[Brown box]	di passaggio temporaneo pedonale e corridoio via di fuga 457/3-480/4-480/5 (nov.2002 G.N.13594)	p.c.n.457/1-480/5 p.c.n.480/3 let.AE-AF-AM-AG-AE
[Orange box]	Trasferitori ed impianti (dic.2001 G.N.14355)	p.c.n.6/1 c.t.1 P.T. 71282
[Green box]	Servizi di passaggio	p.c.n.6/1 c.t.1 P.T. 71282
[Blue box]	Trasferitori ed impianti (nov.2002 G.N.13594)	p.c.n.6/1 c.t.1 P.T. 71282
[Light blue box]	Servizi di passaggio manutenzione impianti	p.c.n.6/1 e 480/1 c.t.1/P.T. 71282
[Dark blue box]	Servizi di passaggio manutenzione impianti	p.c.n.6/1 e 480/1 c.t.1/P.T. 71282
[Red box]	Servizi di proiezione	p.c.n.457/2 identificati

Allegati tecnici all'Accordo di Programma
aventi valenza di Piano Attivativo Comunale
Complesso Magazzini Silos a Trieste
ai sensi degli artt. 19-20 L. R. 20 marzo 2000 n. 7

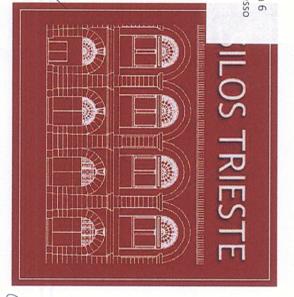

COMUNE DI TRIESTE
04 Aprile 2009
PROT. G. N. 33563
SERVIZIO P. I. 1

Struttura di progettazione:
SILOS S.p.a. - Via Mazzini 20, 34121 Trieste
Tel. 0431 513388 - Fax 0431 513389

STATO DI FATTO
INDIVIDUAZIONE DELLA PROPRIETA', DELLE SERVITU' E
DEGLI AGGRAVI

DATA REV.	DESCRIZIONE MODIFICHE	Data Prima Emisione:	Esigito:	Verificato:	Approvato:
0	28-03-08	03-2008	Nome:	Nome:	Data:
1	20-10-08		Scorizzo		
2	18-11-08		Gianini		

SILOS S.p.a.
Via Mazzini 20, 34121 Trieste

PROGETTO
Ing. Angelo
SILOS S.p.a.
Via Mazzini 20, 34121 Trieste

Scale: 1:1.000

04
VISTO IL PRESIDENTE