


LEGENDA

- PERIMETRO ACCORDO DI PROGRAMMA
- LINEA GAS ESISTENTE
- LINEA ACQUA POTABILE ESISTENTE
- LINEA FOGNATURA ESISTENTE
- LINEA FOGNATURA DI PROGETTO - TUBI PVC
- LINEA ACQUE METEORICHE DI PROGETTO - TUBI PVC
- LINEA IDRICA DI PROGETTO - TUBI IN PEAD
- LINEA RISCALDAMENTO DI PROGETTO
- LINEA GAS INTERRATA DI PROGETTO

Allegati tecnici all'Accordo di Programma
aventi valenza di Piano Attuativo Comunale
Complesso Magazzini Silos a Trieste
ai sensi degli artt. 19-20 L.R. 20 marzo 2000 n.7

Allegati parte integrante
all'Accordo di Programma
LR 20.3.2000, n. 7, art. 19, comma 6
per il recupero e il riuso del complesso
"Magazzino Silos" di Trieste

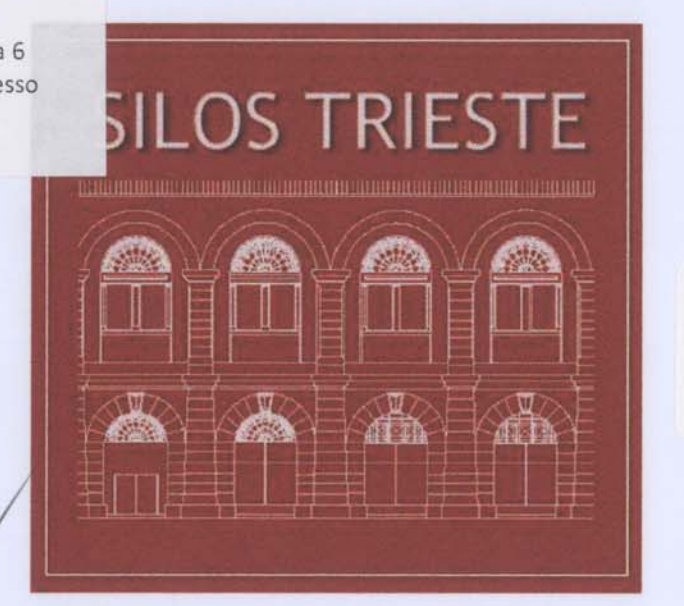

COMUNE DI TRIESTE
ACCETTAZIONE ATTI
04 AGO 2009
PROT. GEN. N. 73563
SERVIZIO

COMUNE DI TRIESTE
Area Pianificazione Territoriale
Servizio Pianificazione Urbana
4/4-106/2007
Doc. 2009-0031762

Struttura di progettazione:
DESIGN INTERNATIONAL - Architetture Consultant
20120 Biadene Triestina - Via Mazzini 20 - Tel. 0431 982210 - Fax 0431 982210

Struttura di progettazione:
ARCHI DA PROGETTI
Piazza Venezia 41 - 30133 Venezia (VE) - Tel. +39 041 821988 - Fax +39 041 821924

TITOLO
ELABORATI DI PROGETTO URBANISTICO

VARIANTE
RETE IDRICA E GAS

DATA REV.	DESCRIZIONE MODIFICHE	Data Prima Emissione:	Eseguito:	Verificato:	Approvato:
0	17.12.08 Conferenza servizi	03.2008	Nome:	Nome:	Nome:
1	16.03.09 Conferenza servizi				

Eseguito:
Direttore dei Lavori: arch. A. Perotti
Progettata:
Responsabile del Progetto: ing. A. Bepi
Firma:
SILOS s.p.a.
Via Mazzini 20, 34121 Trieste
Tel. 0431 982210 - Fax 0431 982210

Scala: 1:500
File:
12.1
VISTO: IL PRESIDENTE

