RETE ELETTRICA
Scala 1:500

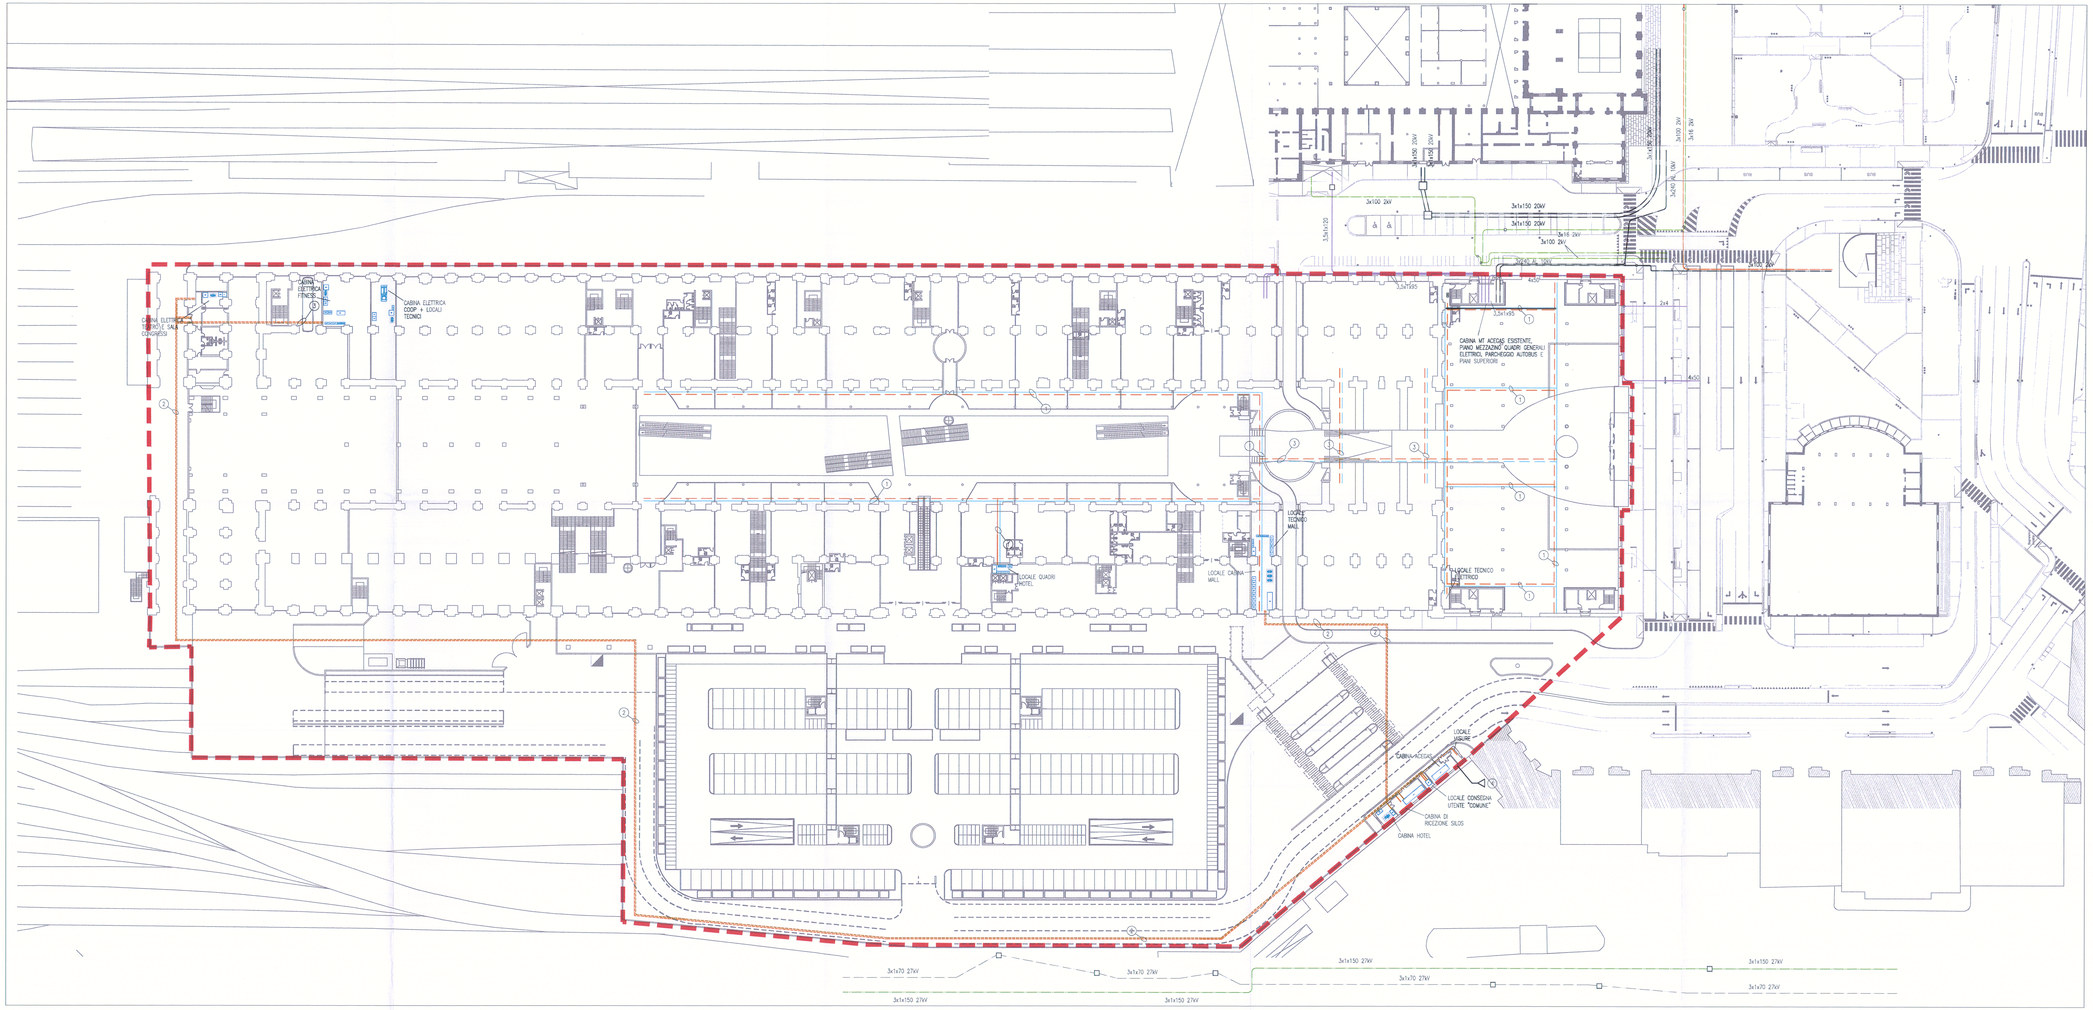

LEGENDA

- PERIMETRO ACCORDO DI PROGRAMMA
- CAVIDOTTO RETE IN BASSA TENSIONE UTENTE
- CAVIDOTTO RETE IN MEDIA TENSIONE UTENTE
- CAVIDOTTO PER IMPIANTI SPECIALI UTENTE
- CANALIZZAZIONE IMPIANTI SPECIALI + SICUREZZA UTENTE
- CANALIZZAZIONE IMPIANTI LUCE/FM UTENTE

LEGENDA RETI ELETTRICHE ESISTENTI

- CAVO S O SIS 0,22kV
- CAVO P.P. 27kV
- CAVO P 2kV
- CAVO P 6–10kV

COMMENTI IMPIANTO DISTRIBUZIONE RETI ESTERNE

1. CANALINE PORTACAVI A SOFFITTO/PARETE
2. CAVIDOTTI IN ESECUZIONE INTERRATA
3. CAVIDOTTI IN ESECUZIONE INTERRATA SOTTOPAVIMENTO
4. CONSEGNA RETE MT ACEGAS (POSIZIONAMENTO E MODALITA' DA VERIFICARE CON ENTE FORNITORE)

Allegati tecnici all'Accordo di Programma
aventi valenza di Piano Attuativo Comunale
Complesso Magazzini Silos a Trieste
ai sensi degli art. 19-20 L.R. 20 marzo 2000 n.7

Allegati parte integrante
all'Accordo di Programma
LR 20.3.2000, n. 7, art. 19, comma 6
per il recupero e il riuso del complesso
"Magazzino Silos" di Trieste

SILOS TRIESTE

COMUNE DI TRIESTE
ACCETTAZIONE ATTI
04 AGO. 2009
PROT. GENERALE
SCATOLONE U 563

COMUNE DI TRIESTE
Area Pianificazione Territoriale
Servizio Pianificazione Urbana
Rif.Uffici: 414-106/2007
Ord. 2009-001(1%)

Struttura di progettazione:
DESIGN INTERNATIONAL - Architecture Consultant
25-22 Blomfield Street - London W23EB G.B. - tel. +44 207 0822 700 - fax +44 207 0822 799
Design International

Struttura di progettazione:
ARCH.EA PROGETTI
Piazza Indipendenza 40 - 33033 Latisana (UD) - tel. +39 431 521886 - fax +39 431 51 2546
archeaprogetti

TITOLO
ELABORATI DI PROGETTO URBANISTICO

VARIANTE
RETE ELETTRICA

			Data Prima Emissione:	Eseguito:		Verificato:		Approvato:	
			03.2008	Nome:		Nome:	Data:	Nome:	Data:
0	17.12.08	Conferenza servizi							
	16.03.09	Conferenza servizi							

Eseguito:	Direttore dei Lavori	Progettista:	Responsabile del Progetto:
Firma:	arch. A.Peroni Firma:	arch. A.Peroni arch. A.Bagni Firma:	Ing. A.Bagni SILOS S.p.A. Cod. Fisc. e P.IVA 01031660327 Firma:

SILOS

SILOS s.p.a.
via Mazzini 20, 34121 Trieste

Scala: 1:500

File: 9-12.3 - Progetto rete elettrica.dwg

12.3

VISTO: IL PRESIDENTE