
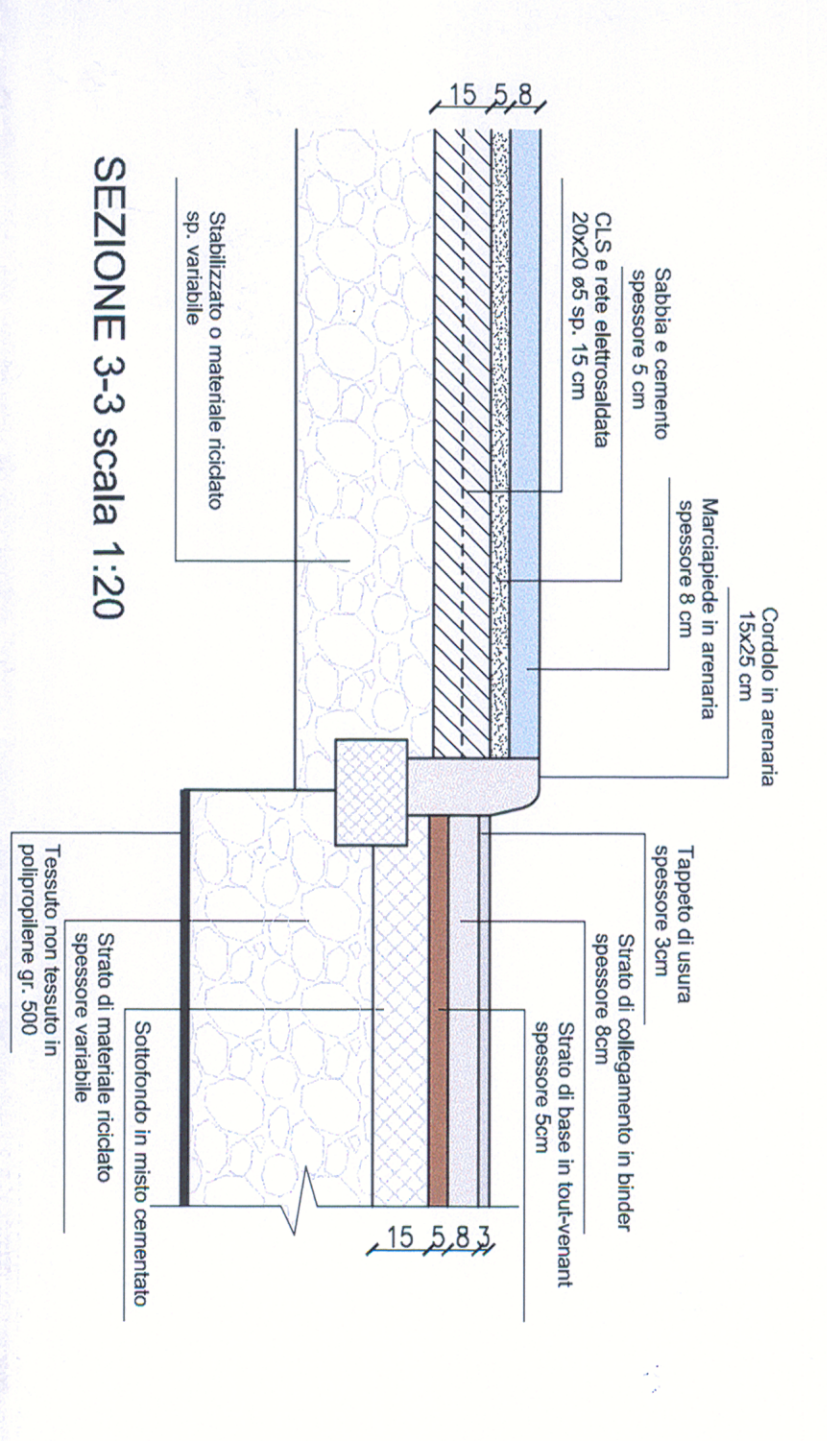
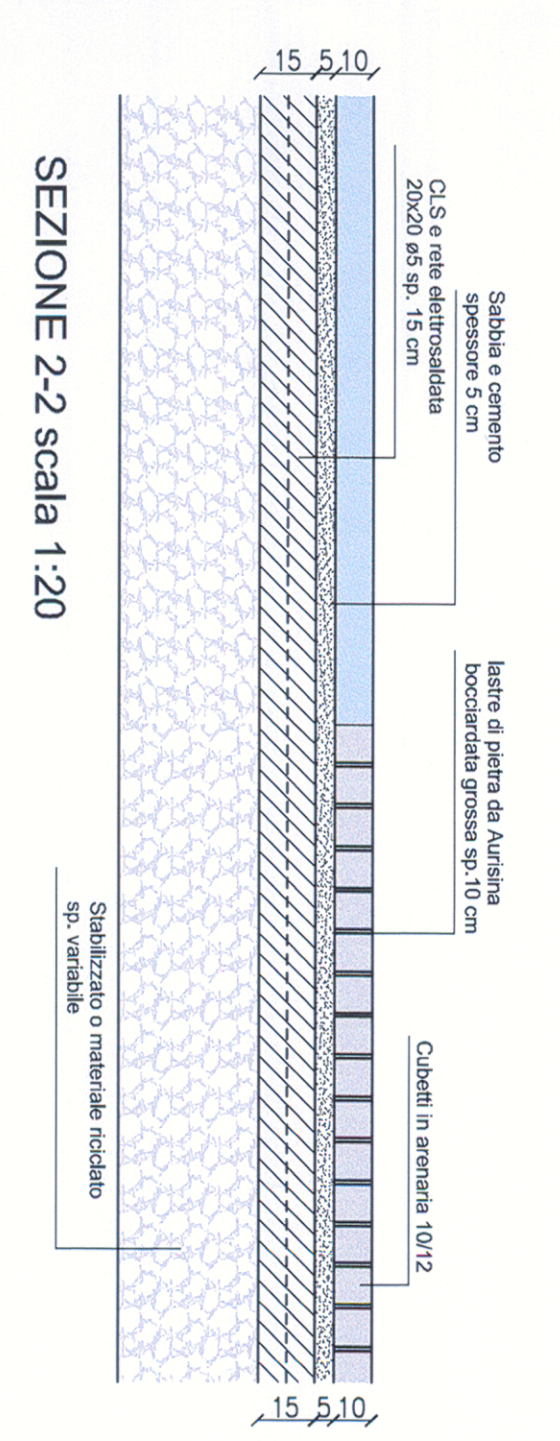
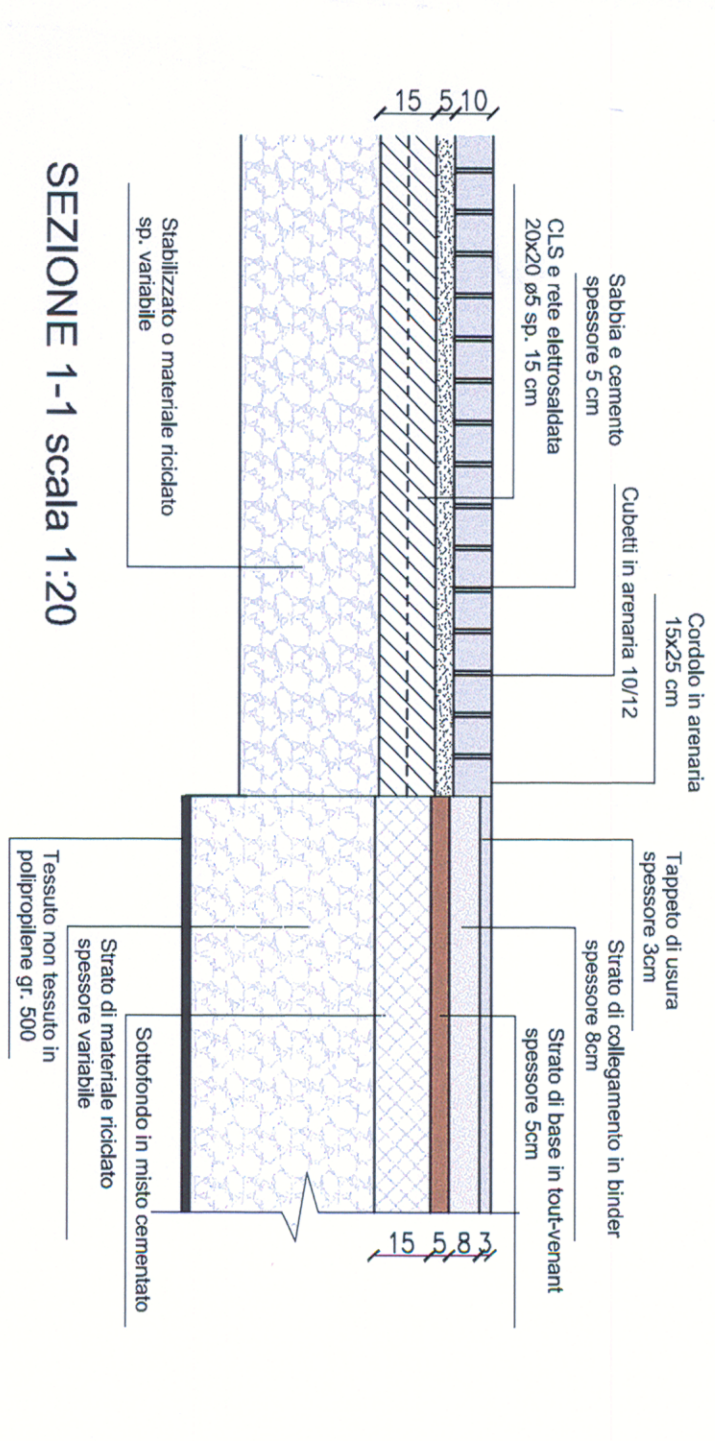
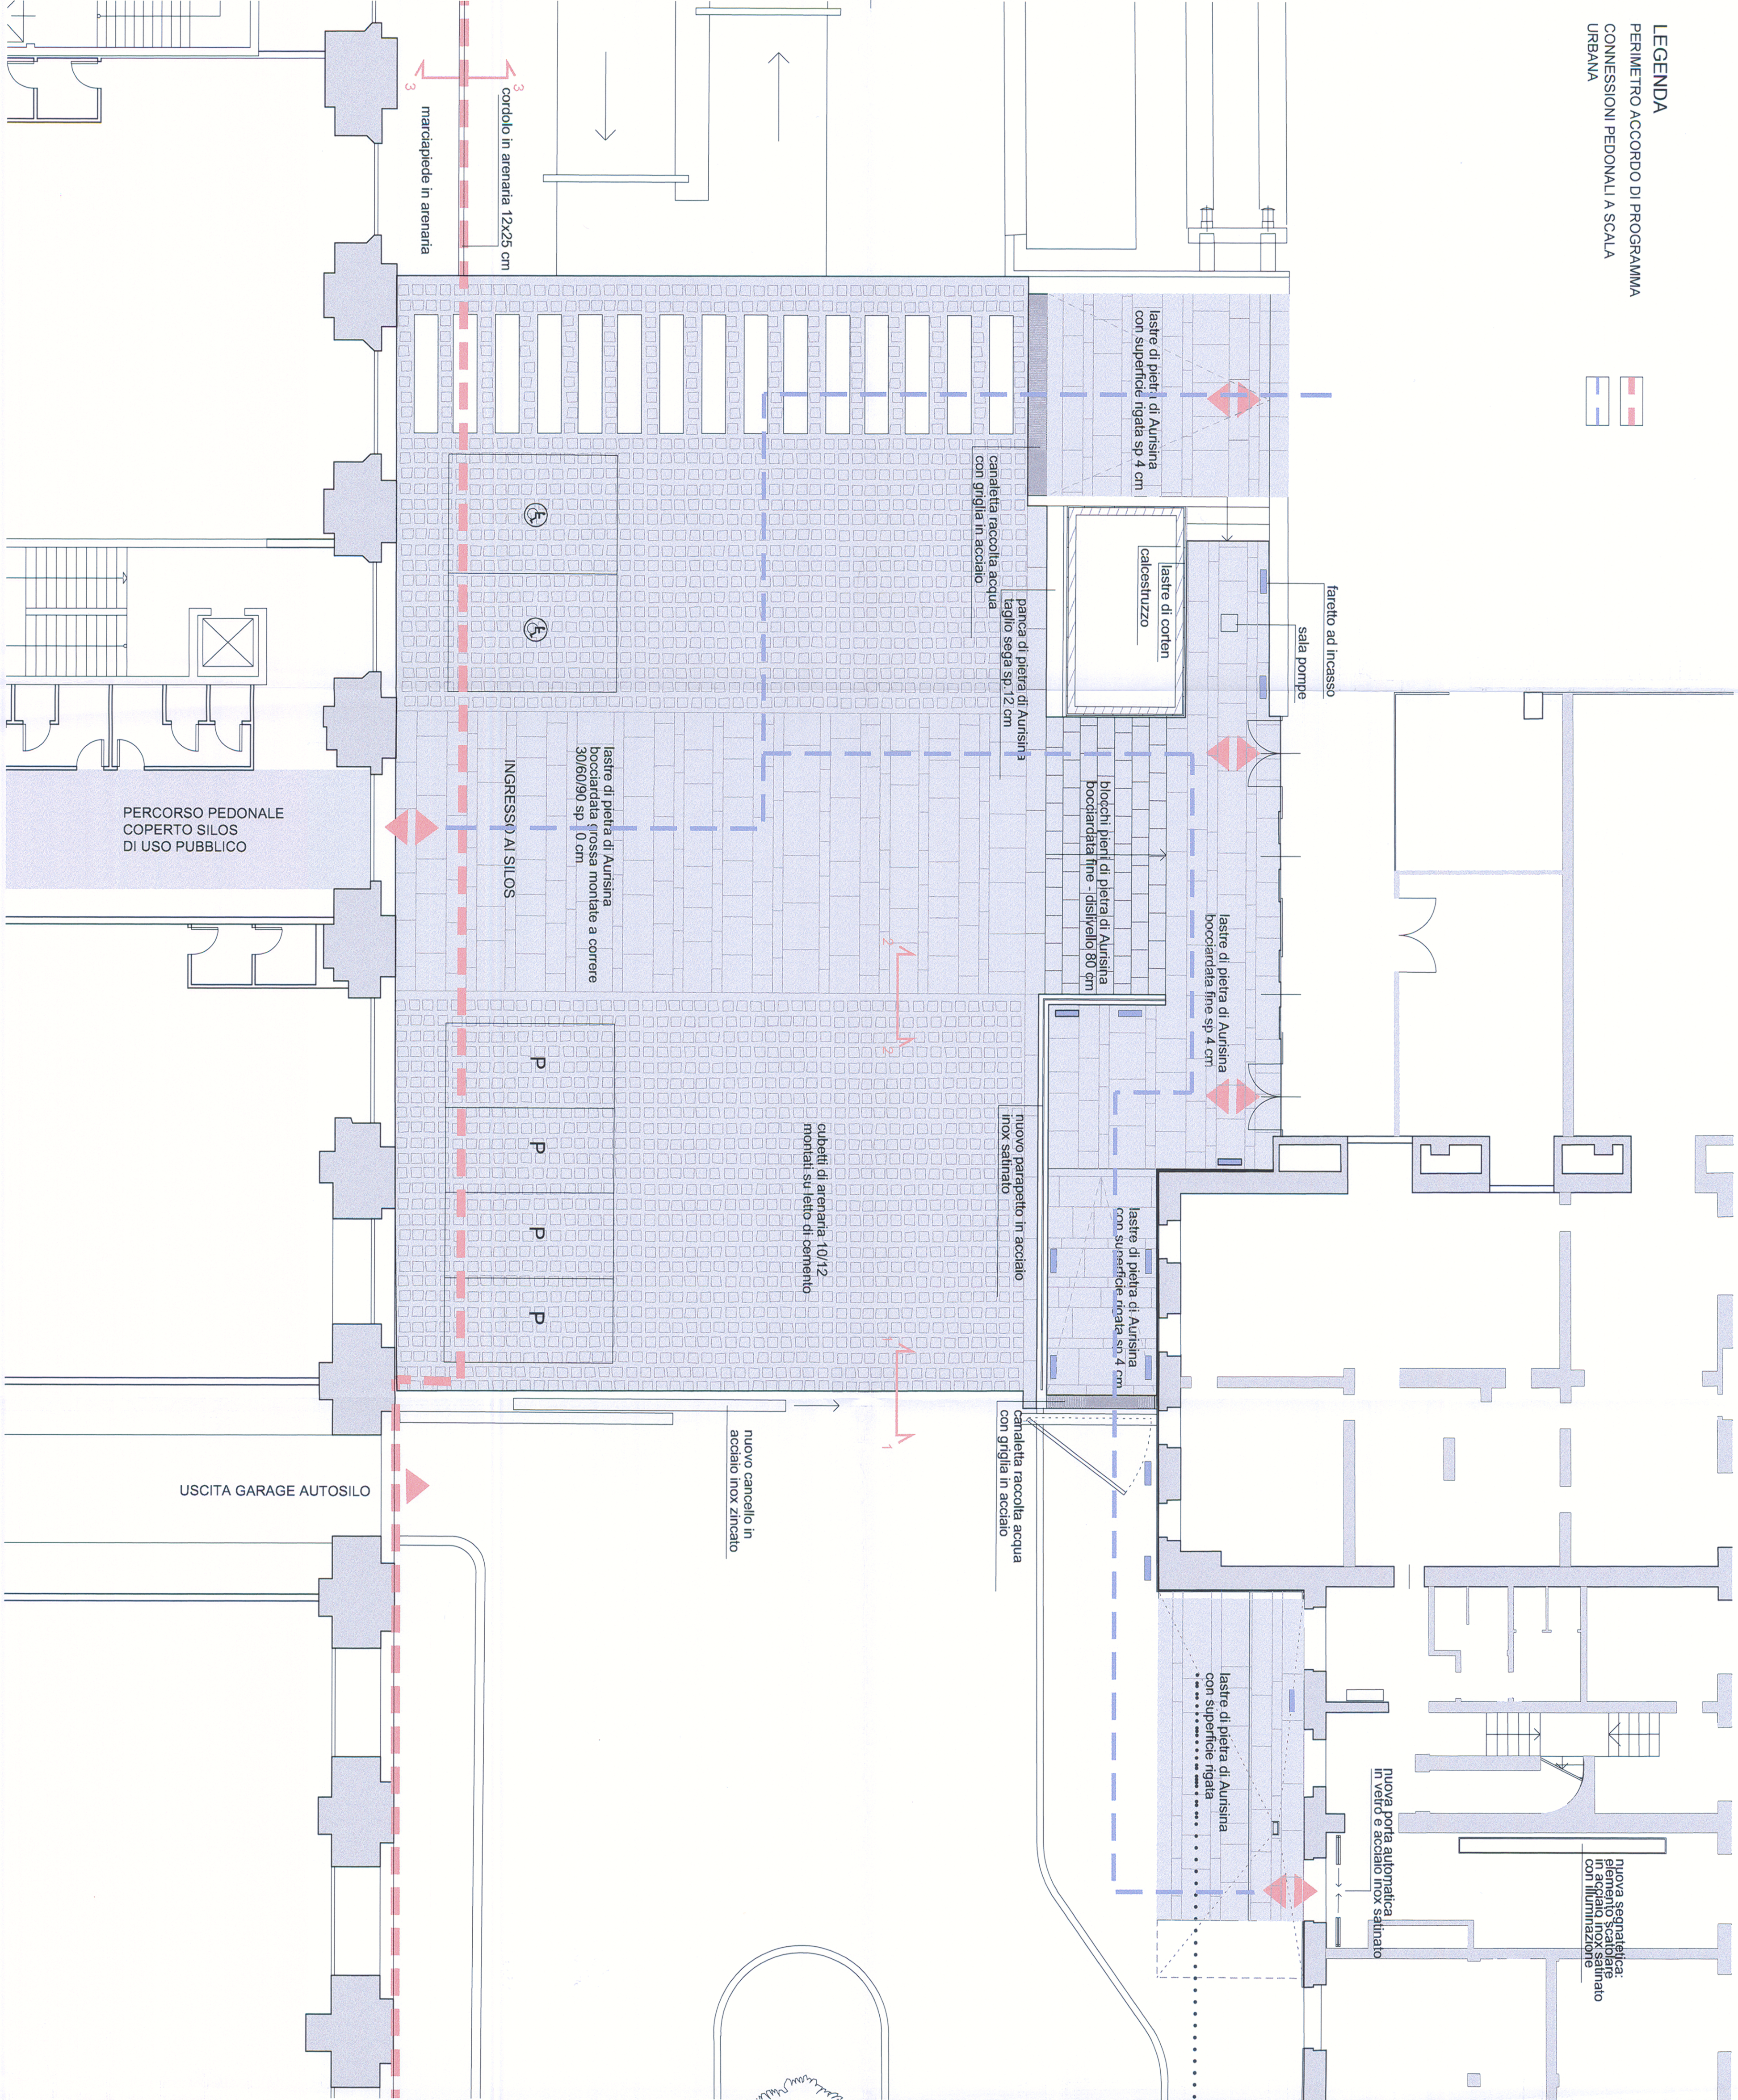


LEGENDA  
PERIMETRO ACCORDO DI PROGRAMMA  
CONNESSIONI PEDONALI A SCALA  
URBANA

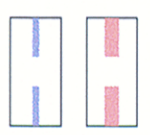

Allegati tecnici all'Accordo di Programma  
aventi Valenza di Piano Attivativo Comunale  
Complesso Magazzini Silos a Trieste  
al sensi degli artt. 15-20 L.R. 20 marzo 2000 n. 7

Allegati parte integrante all'Accordo di Programma  
L.R. 20/3/2000, n. 7, art. 19, comma 6  
per il recepimento e l'invio del complesso  
"Magazzini Silos" di Trieste

COMUNE DI TRIESTE  
414.106/2007  
2009-001/162

COMUNE DI TRIESTE  
COPIE IN DONAZIONE  
04/40/2009  
PROT. N. 433563  
SERVIZIO

Struttura di progettazione:  
DESIGN INTERNATIONAL - Architetture Consultative  
20022 Biadene Scalo (Trento) Italia - tel. +39 0461 767700 - fax +39 0461 767799

Struttura di progettazione:  
ARCHITEL PROGETTI  
Via S. Maria Maddalena 100 - 34100 Trieste - tel. +39 0431 51888 - fax +39 0431 51988

TITOLO  
ELABORATI DI PROGETTO URBANISTICO  
VARIANTE  
RECEPIMENTO IN ADP SILOS DEL PROGETTO DEFINITIVO COMUNE DI TRIESTE LPPP  
PERCORSO PEDONALE QUOTA ZERO

Descrizione	Data	Emittente	Esigibile	Verificato	Approvato
0	21.10.08	MMMA REV	03.2008		
16.03.09		Conferenza servizi			

SILOS s.p.a.  
Via Mazzini 20 34121 Trieste

SILOS s.p.a.  
Via Mazzini 20 34121 Trieste

14  
VISTO IL PRESIDENTE