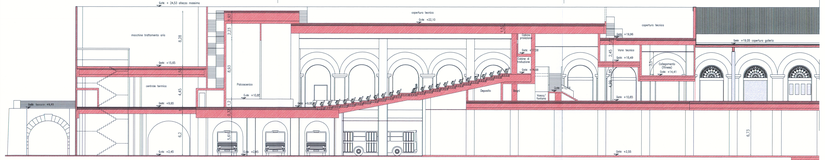

SEZIONE E–E Scala 1:200

SEZIONE SU SALA POLIFUNZIONALE PRINCIPALE E FOYER CON ARREDI

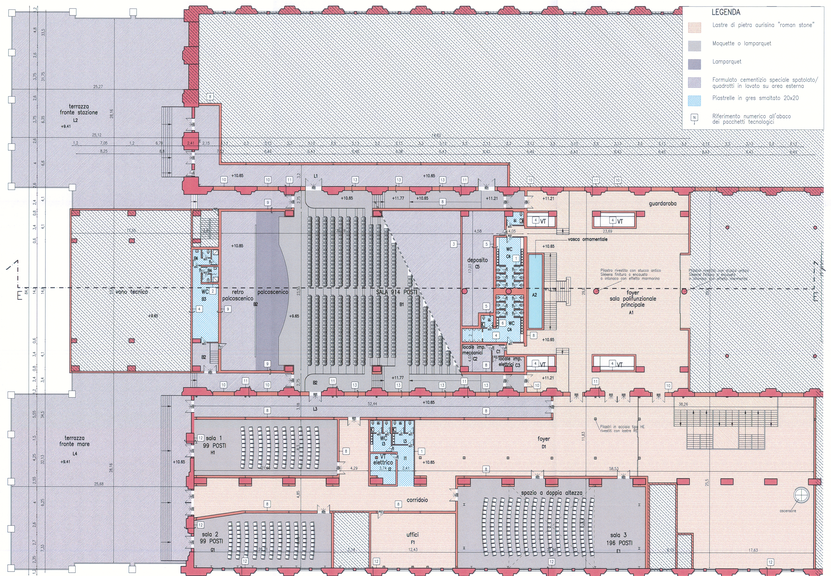

PIANTA PIANO PRIMO Scala 1:200

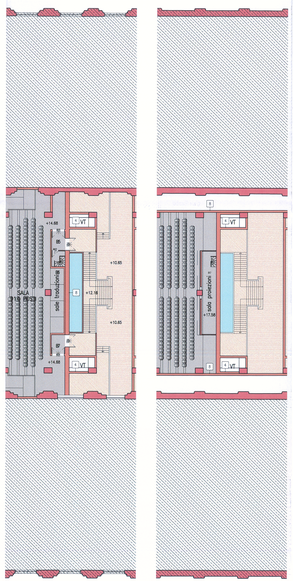

PIANTA PIANO SECONDO Scala 1:200

PIANTA PIANO TERZO Scala 1:200

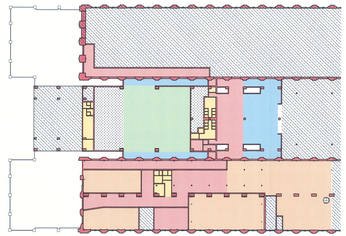

PIANTA DEI CONTROSOFFITTI Scala 1:500

LEGENDA
- Cartongesso ribassato Knauf D112 a orditura metallica doppia e rivestimento
- Cartongesso cassettonato ribassato Knauf D112 a orditura metallica doppia e rivestimento
- Cartongesso speciale per ambienti umidi a orditura metallica doppia e rivestimento
- Controsoffitto in vetro retroverniciato opaco con sottostruttura in alluminio e cartongesso
- Pannello ligneo multistrato forato e curvato e cartongesso con lana minerale fonoass.
- Assenza di controsoffittature

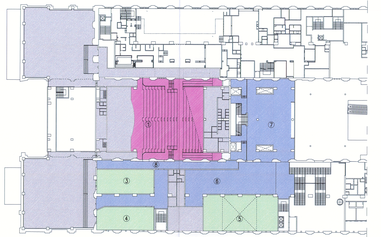

PIANTA DELLE SUPERFICI UTILI Scala 1:500

N.	DESTINAZIONE D'USO	S.U.
1	Sala principale piano primo	809,92mq
2	Sala principale piano secondo	209,41mq
3	Sala 1	196,60mq
4	Sala 2	176,36mq
5	Sala 3	355,41mq
6	Foyer	443,26mq
7	Foyer	554,53mq
8	Distribuzione	302,39mq
	Altri spazi e servizio/tecnici	2.531,71mq
TOTALE		5.570,00mq

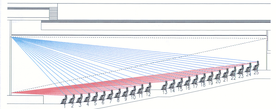

VERIFICA CURVA DI VISIBILITA' SALA PRINCIPALE

	ALZATA RISPETTO AL GRADONE PRECEDENTE	QUOTA ASSOLUTA
1		n+9,95m
2	8,08cm	n+9,23m
3	9,76cm	n+9,83m
4	11,46cm	n+9,94m
5	13,14cm	n+10,07m
6	14,80cm	n+10,27m
7	16,48cm	n+10,59m
8	18,16cm	n+10,57m
9	19,84cm	n+10,77m
10	21,52cm	n+10,98m
11	23,20cm	n+11,21m
12	24,88cm	n+11,46m
13	26,10cm	n+11,77m
14	27,04cm	n+11,97m
15	27,87cm	n+12,19m
16	28,62cm	n+12,47m
17	29,27cm	n+12,76m
18	29,90cm	n+13,07m
19	30,50cm	n+13,11m
20	31,10cm	n+13,76m
21	31,70cm	n+13,81m
22	32,30cm	n+13,91m
23	32,91cm	n+14,11m
24	33,52cm	n+14,43m
25	34,16cm	n+14,66m

VISTA 1–SALA POLIFUNZIONALE PRINCIPALE

VISTA 2–SALA POLIFUNZIONALE PRINCIPALE

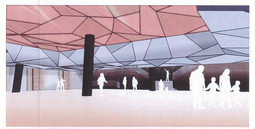

VISTA 3–FOYER SALA POLIFUNZIONALE PRINCIPALE

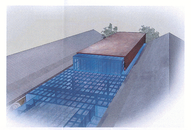

VISTA 4– VOLUME IN AMPLIAMENTO

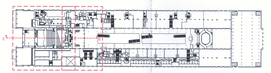

PIANTA DI RIFERIMENTO Scala 1:1000

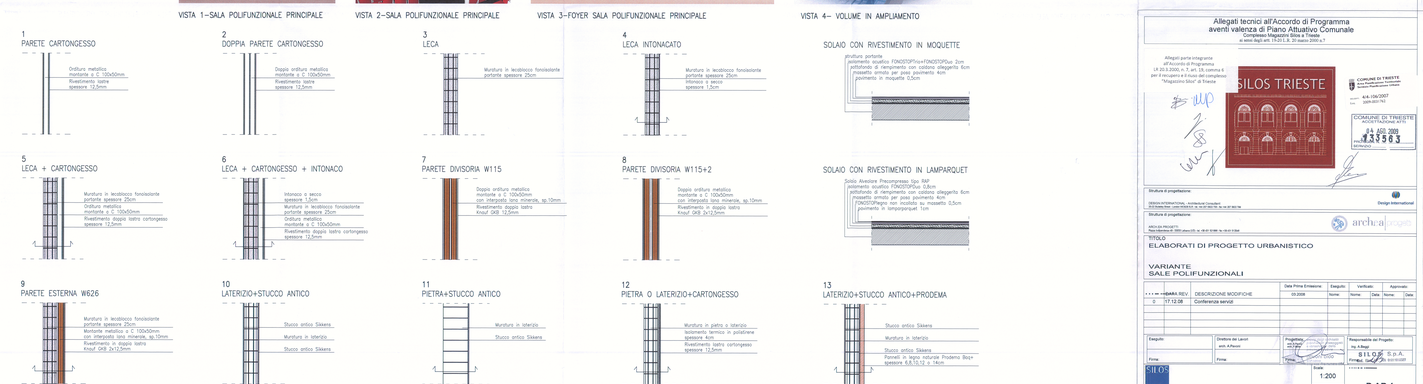

ABACO DEI PACCHETTI TECNOLOGICI SCALA 1:25

Allegati tecnici all'Accordo di Programma aventi valenza di Piano Attuativo Comunale
Complesso Magazzini Sloss a Trieste
ai sensi degli artt. 19-20 L.R. 30 marzo 2000 n.7

Allegati parte integrante dell'Accordo di Programma L.R.20.3.2000, n. 7 art. 19, comma 6 per il recupero a fini culturali del complesso "Magazzino Sloss" di Trieste

SILOS TRIESTE

COMUNE di TRIESTE
Area Pianificazione, Territorio Mobilità e Infrastrutture Urbane
n.ro 4/6-10/2007
data del rilascio

COMUNE DI TRIESTE
PROTOCOLLO GENERALE
04 AGO 2009
N. 133563

Struttura di progettazione:
DESIGN INTERNATIONAL - Architectural Consultant
Via Giuseppe Mazzini - 34121 TRIESTE tel. 39 (0)40 362 736 - fax 39 (0)40 362 736

Struttura di progettazione:
AREA DI PROGETTO:
Piano Attuativo di L.3000 area ex.SILOS - ex. MAGAZZINI SLOSS a TRIESTE

TITOLO
ELABORATI DI PROGETTO URBANISTICO

VARIANTE
SALE POLIFUNZIONALI

	Data Prima Emissione:	Eseguito:	Verificato:	Approvato:
	03.2008	Nome:	Nome:	Nome:
		Data:	Data:	Data:
0	17.12.08	Conferenza servizi		

Eseguito:	Direttore dei Lavori:	Progettista:	Responsabile del Progetto:
	arch. A.Pucci	arch. Luigi Pellarini	ing. N.Negri
Firma:	Firma:	Firma:	Firma:

SILOS s.p.a.
via Mazzini 20, 34121 Trieste

Scala: 1:200

File:

D.AR 1
VISTO IL PRESIDENTE