




SEZIONE AA - Scala 1:200

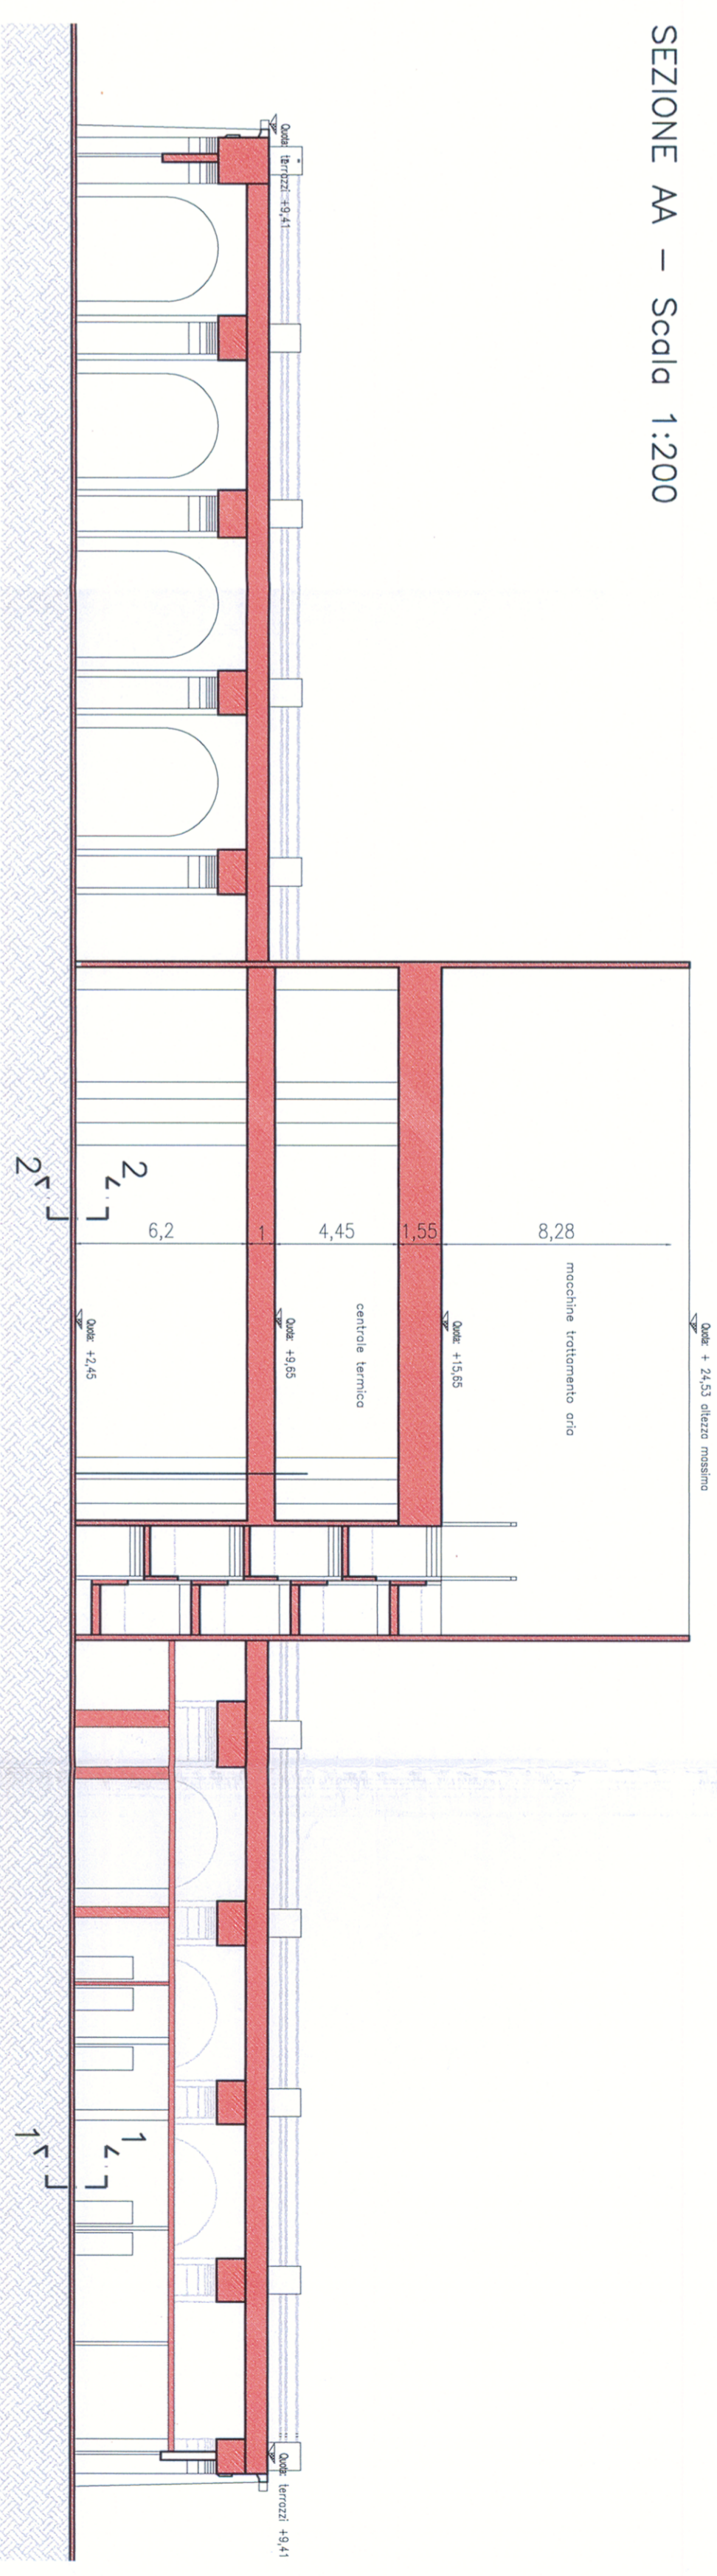


SEZIONE BB - Scala 1:200

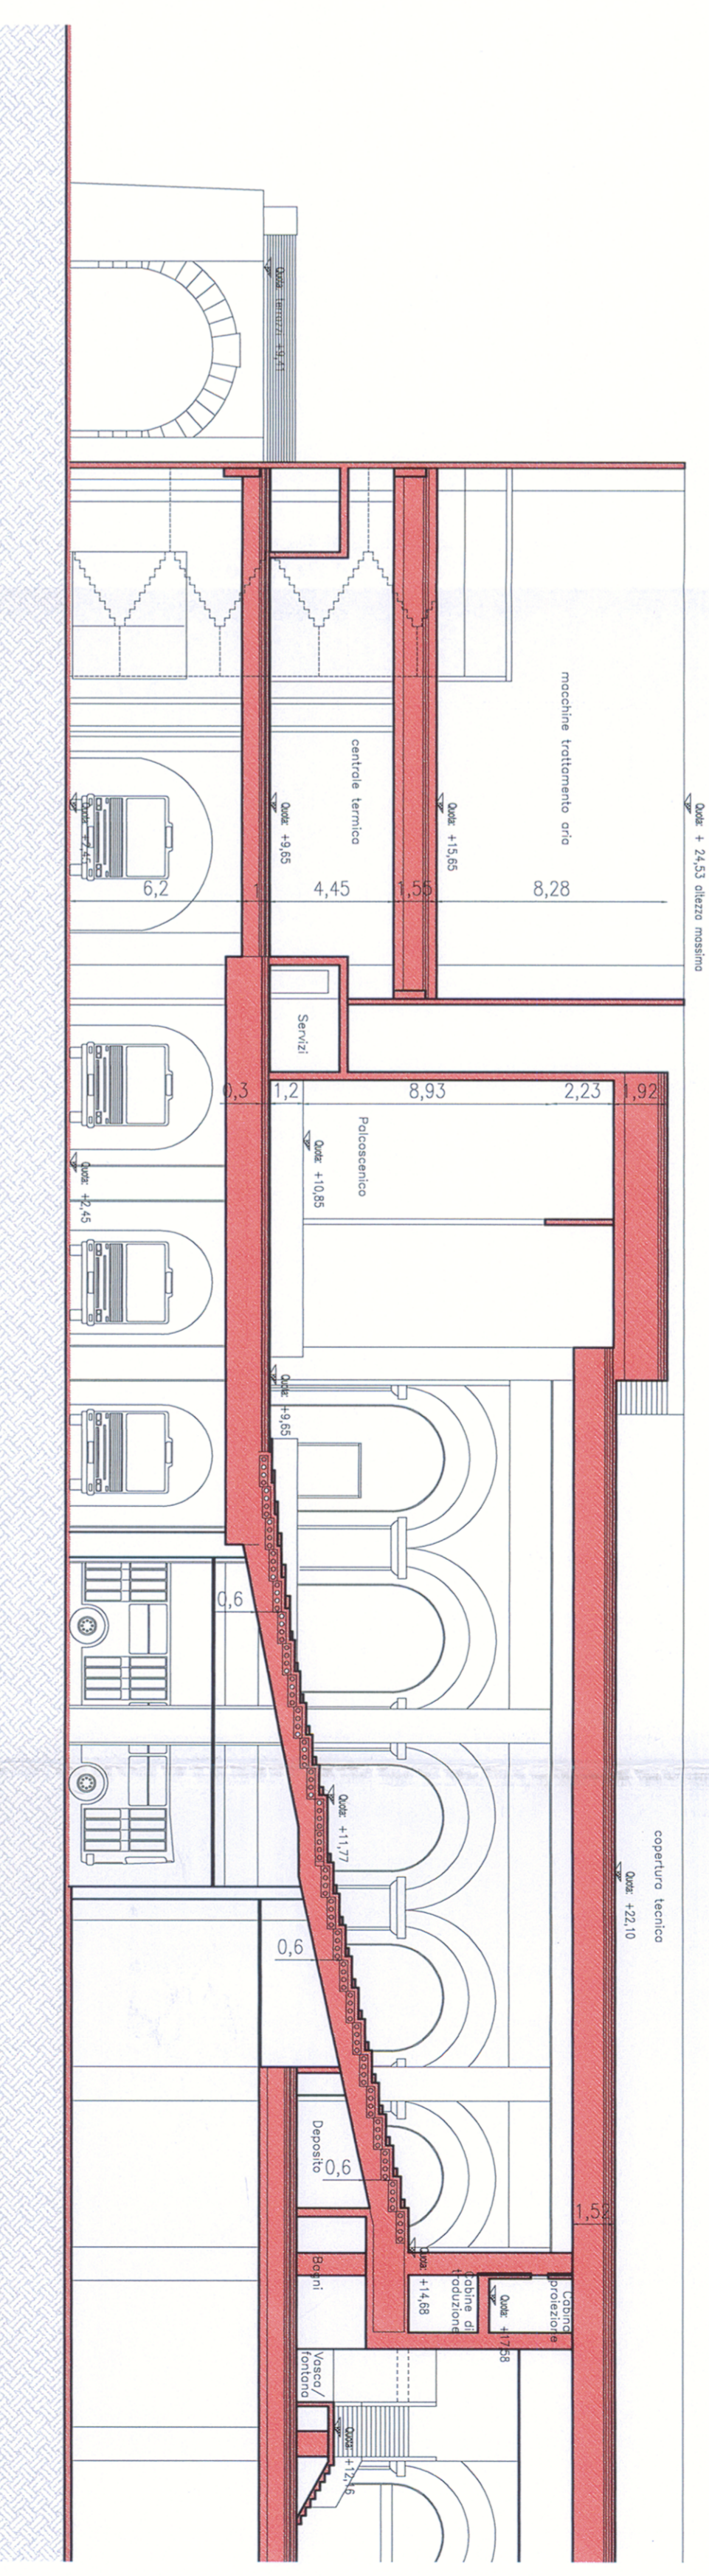


PARTICOLARI PAVIMENTAZIONI ESTERNE E MURI DI RECINZIONE
SEZIONE CC - Scala 1:20

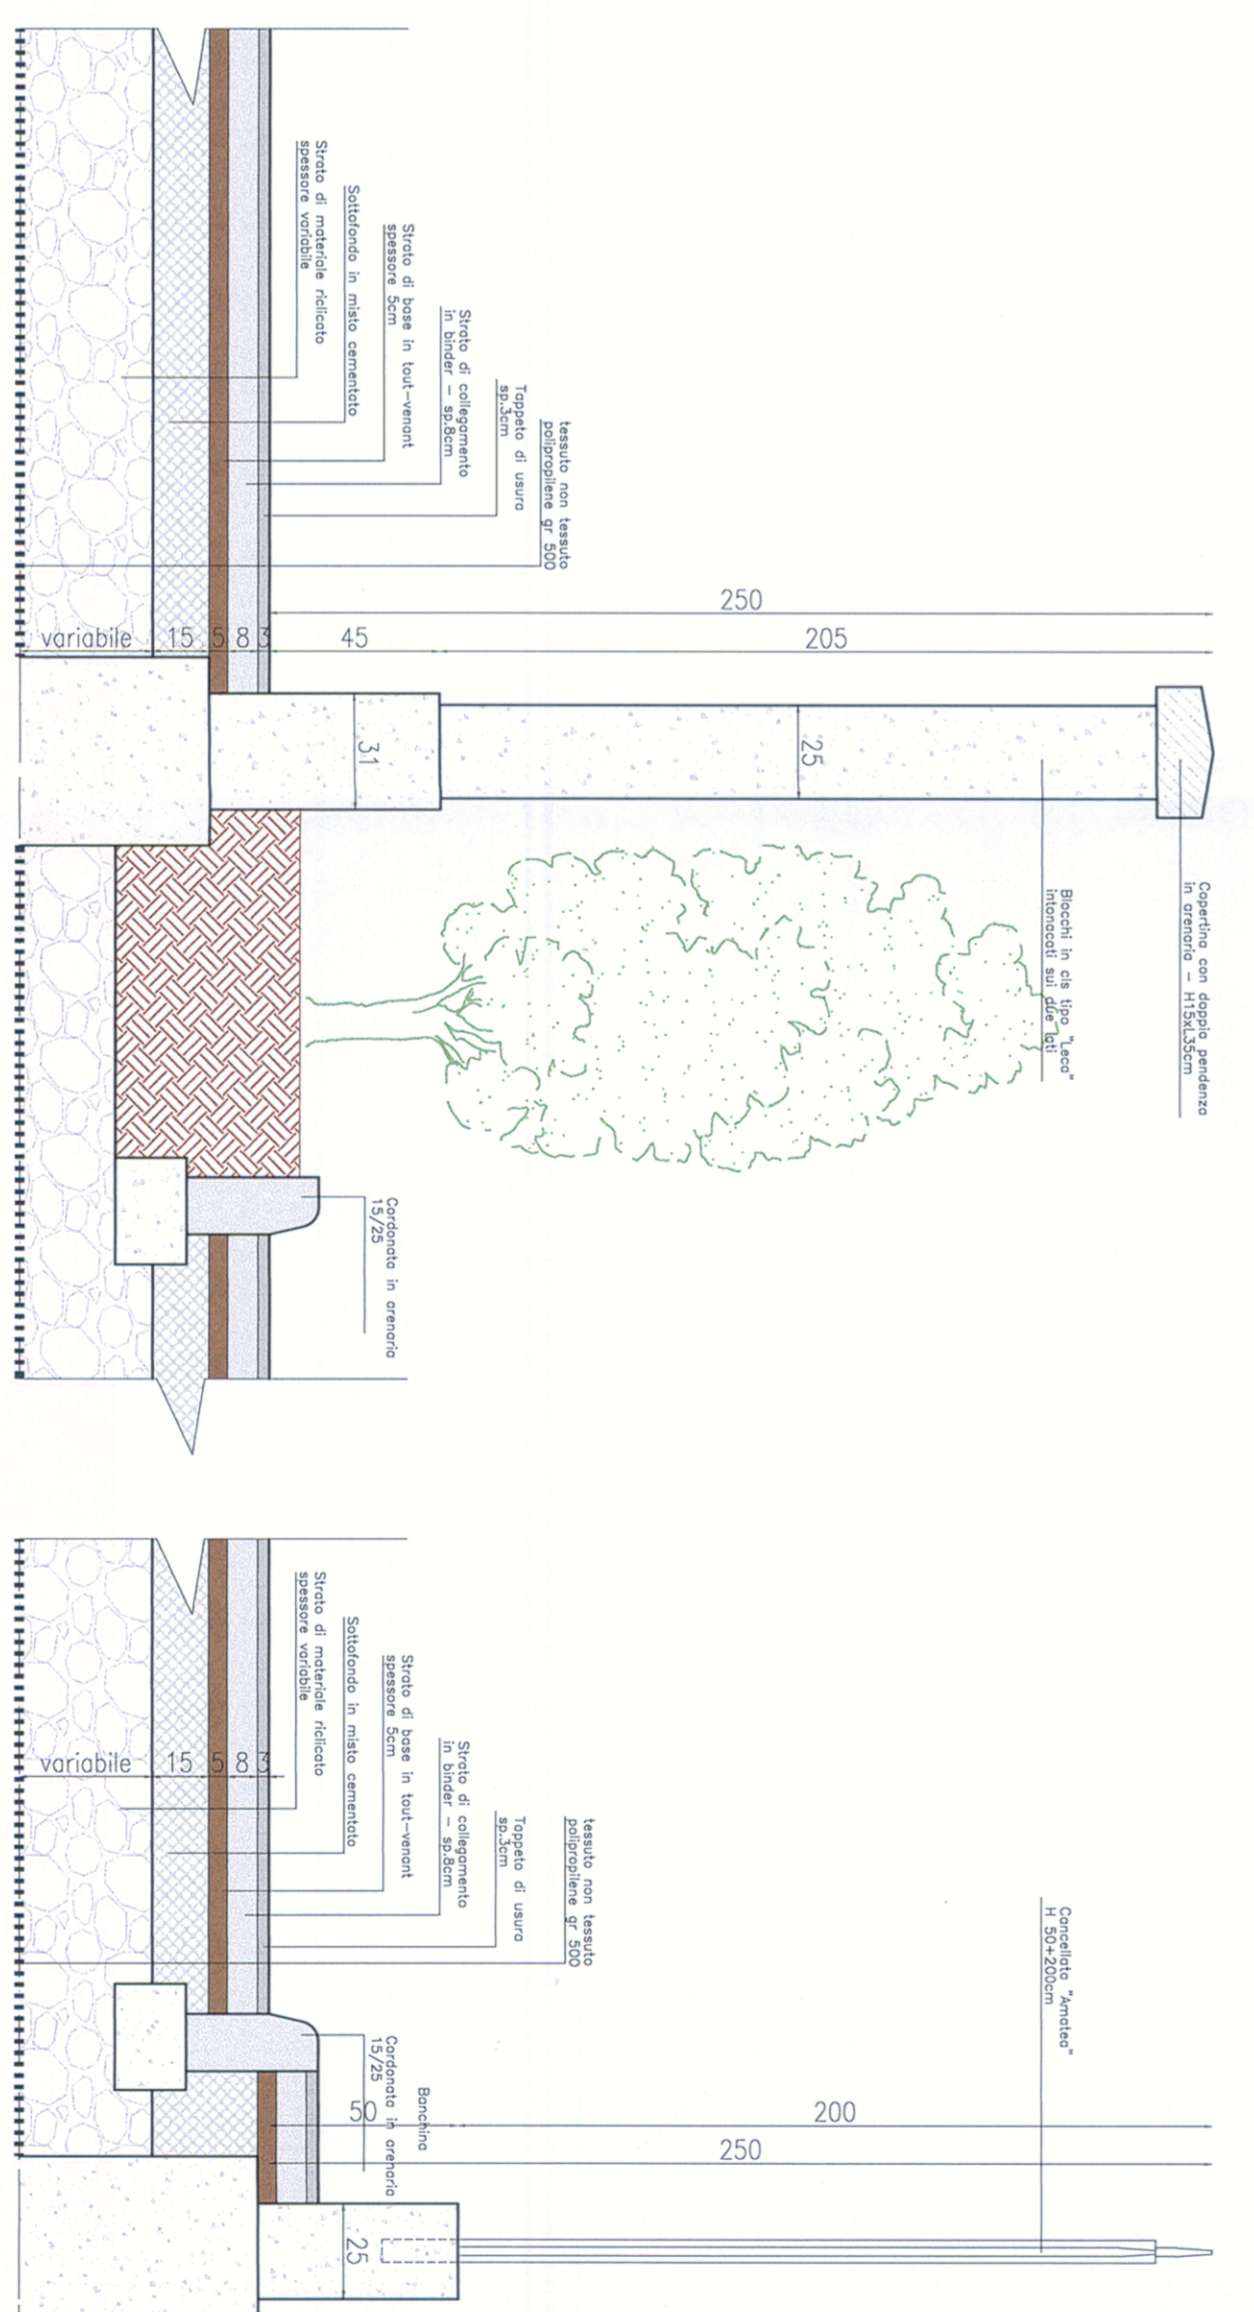

PARTICOLARI PAVIMENTAZIONI DEPOSITO INTERNO
DETTAGLIO 1-1 - Scala 1:20

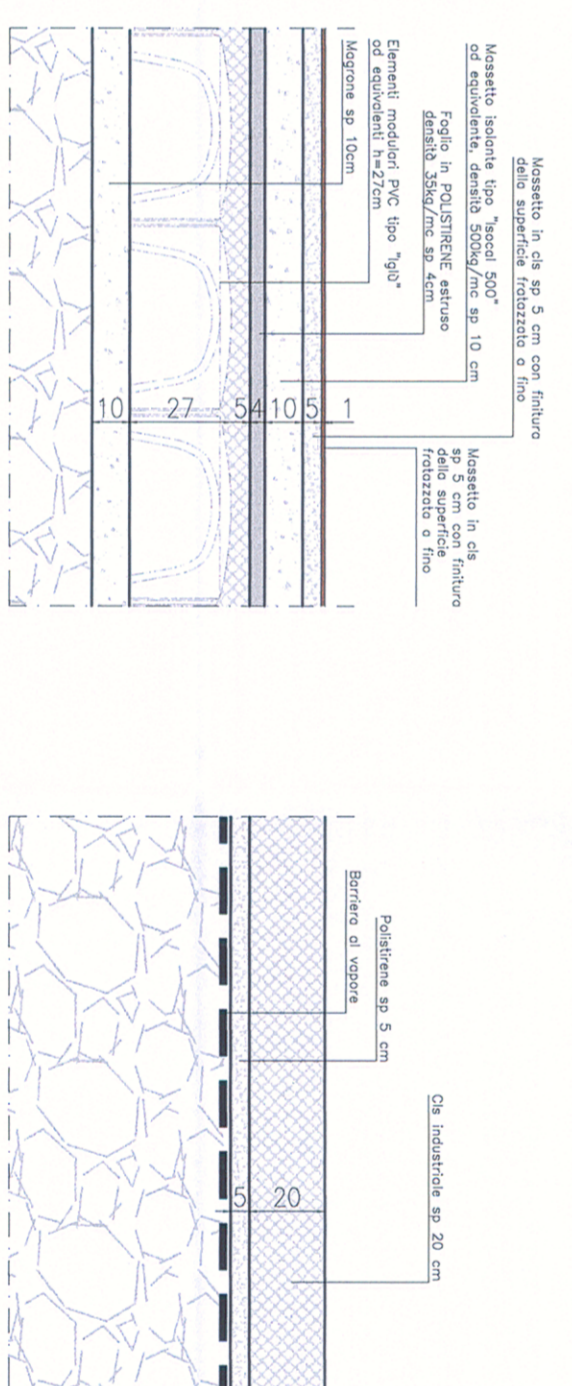

Allegati tecnici all'Accordo di Programma
aventi Valenza di Piano Attuativo Comunale
ai sensi degli artt. 16/20 L.R. 20 marzo 2000 n. 7

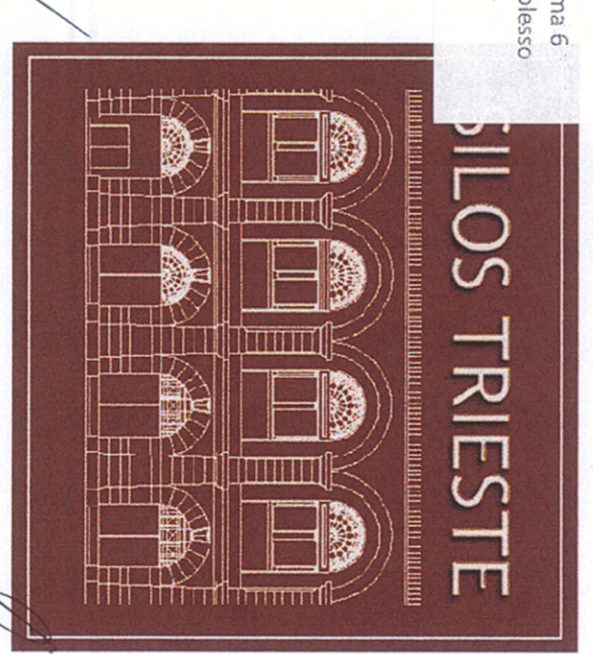

COMUNE DI TRIESTE
ACCETTAZIONE ATTI
04 AGO 2009
SERVIZIO 33503



TITOLO
ELABORATI DI PROGETTO URBANISTICO

VARIANTE
DEPOSITO AUTOCORRIERE

REVISIONE	DATA REV.	DESCRIZIONE MODIFICHE	INGEGNERE	VERIFICATO	APPROVATO
0	17/12/08	CONFERENZA SERVIZI	Nome	Nome	Nome
1	16/03/09	CONFERENZA SERVIZI	Nome	Nome	Nome

Firmato:
 Direzione dei Lavori
 Ing. A. Agati
 P.D.A.
 Via Mazzini 20, 34121 Trieste

Firmato:
 Arch. A. Agati
 P.D.A.
 Via Mazzini 20, 34121 Trieste

Firmato:
 Ing. A. Agati
 P.D.A.
 Via Mazzini 20, 34121 Trieste