PIANTA PIANO TERRA – SCALA 1:100 – TRAM STATION

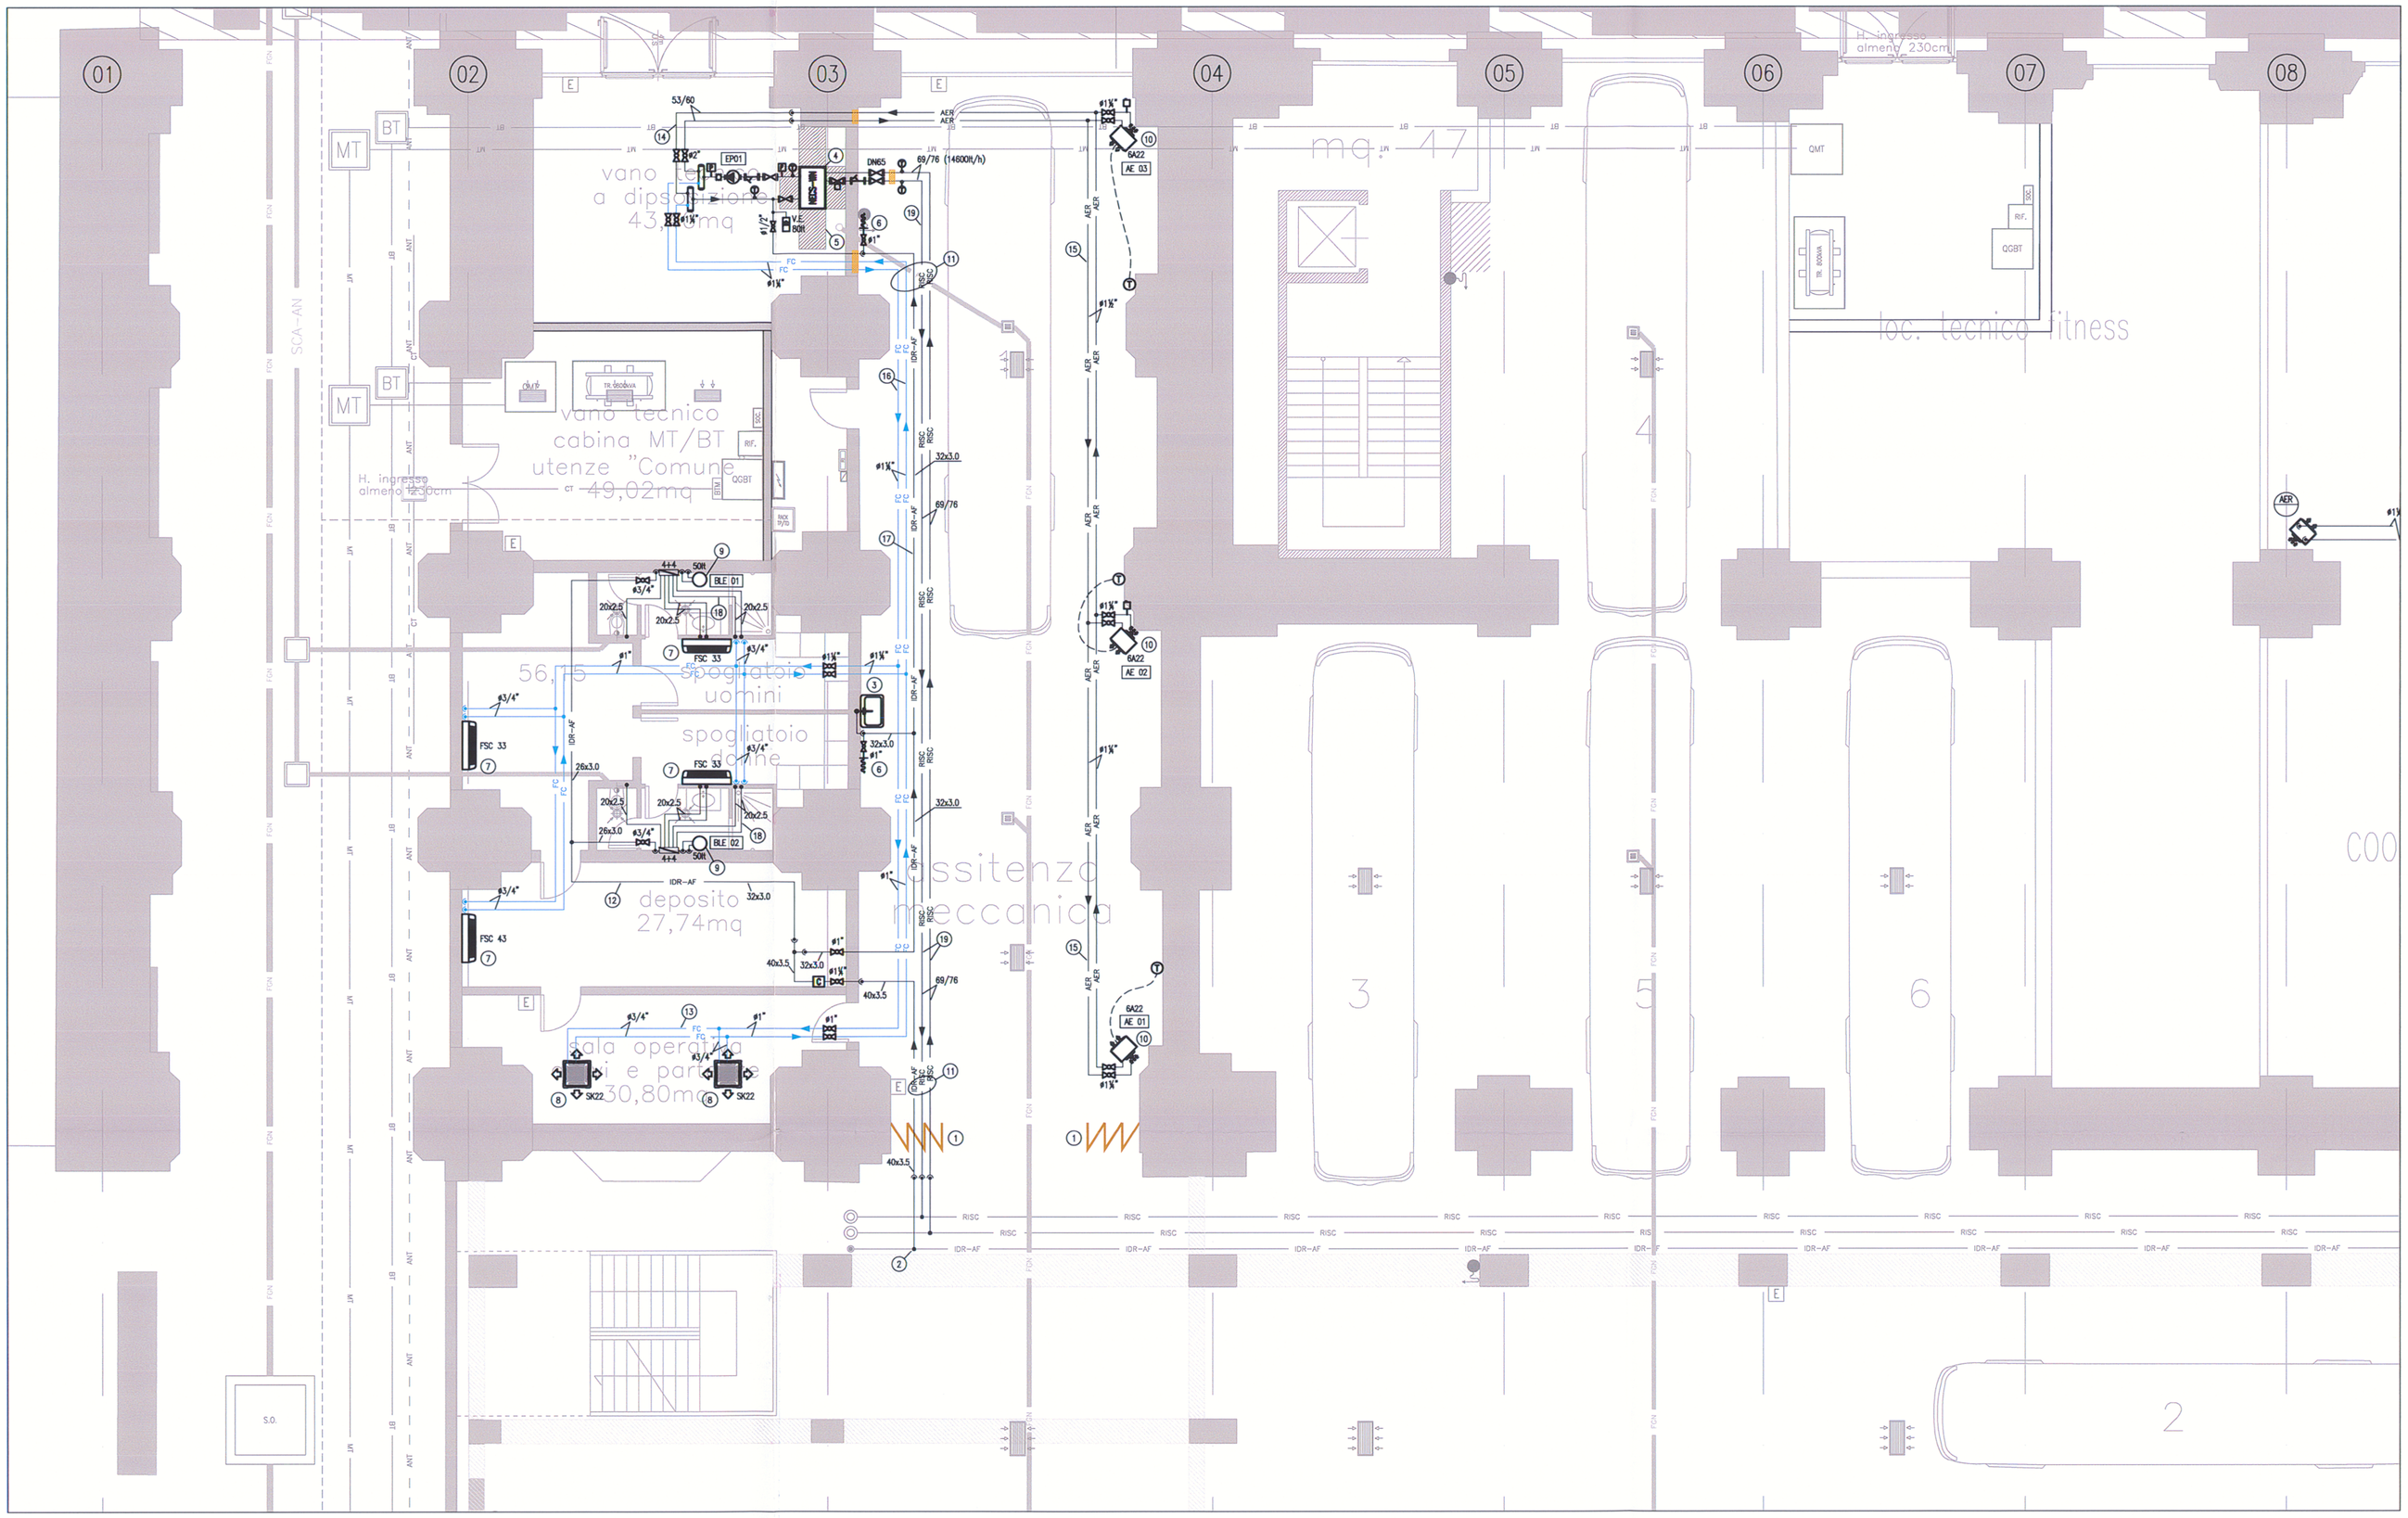

COMMENTI IMPIANTO DI CLIMATIZZAZIONE

1. PANNELLO DI DIVISIONE DELLA ZONA RISCALDATA
2. DERIVAZIONE DALLA RETE GENERALE ACQUA FREDDA SANITARIA
3. LAVELLO PER MANUTENZIONI
4. UNITÀ DI CONDIZIONAMENTO IN POMPA DI CALORE CONDENSATA AD ACQUA TIPO CLIMAVENETA MOD. NECS-WN 0202 CON POMPA CIRCUITO DI CONDENSAZIONE POT.T. 68kW POT.F. 58.9kW POT. EL. 16.7kW; DIMENSIONI 649x1055x1500mm, PESO 315kg
5. SPAZI PER MANUTENZIONI
6. IDRANTINO CON ATTACCO PORTAGOMMA
7. VENTILCONVETTORE A PAVIMENTO SABIANA FUTURA FSC
8. VENTILCONVETTORE A SOFFITTO DA CONTROSOFFITTO SABIANA SKY STAR
9. BOLLITORE ELETTRICO A PARETE CAP. 50lt
10. AEROTERMO SABIANA HELIOS 6A22 (17,9kW) INSTALLATO A PARETE A Q.TA 4.5mt DA PAVIMENTO
11. TUBAZIONI POSATE STAFFATE IN VISTA A SOFFITTO
12. TUBAZIONE IN MULTISTRATO POSATA IN CONTROSOFFITTO
13. TUBAZIONI IN ACCIAIO NERO IN CONTROSOFFITTO RIVESTITE IN GUAINA
14. TUBAZIONI IN ACCIAIO NERO ISOLATE CON LANA DI VETRO + PVC
15. TUBAZIONI IN ACCIAIO NERO VERNICIATE POSATE IN VISTA A SOFFITTO O A PARETE
16. TUBAZIONI IN ACCIAIO NERO RIVESTITE IN GUAINA + PVC
17. TUBAZIONE IN MULTISTRATO POSATA IN VISTA CON RIVESTIMENTO IN GUAINA + PVC
18. TUBAZIONI IN MULTISTRATO POSATE SOTTO PAVIMENTO
19. TUBAZIONI IN ACCIAIO NERO NON COIBENTATE (VERNICIATE)

EP01 ELETTROPOMPA ELETTRONICA WILO TOP-E 50/1-6, Q=7000lt/h, H=70kPa

LEGENDA TUBAZIONI IMPIANTO DI RISCALDAMENTO

TUBAZIONE	FINITURA	IMPIEGO
RISC / RISC — ACCIAIO NERO MANNESSMANN SS UNI 8863 SERIE MEDIA FINO A DN80 E SECONDO UNI 6363 PER DIAMETRI SUPERIORI	VERNICIATURA	IMPIANTO RISCALDAMENTO: CENTRALE TERMICA + TUBAZIONI POSATE IN ESTERNO
AER / AER — ACCIAIO NERO MANNESSMANN SS UNI 8863 SERIE MEDIA FINO A DN80 E SECONDO UNI 6363 PER DIAMETRI SUPERIORI	COIBENTAZIONE GUAINA CLASSE 1 + LAMINATO PLASTICO PVC	IMPIANTO AEROTERMI: TUBAZIONI POSATE STAFFATE IN VISTA A SOFFITTO/PARETE
	MATERASSINO DI LANA DI VETRO O COPPELLE + LAMINATO PLASTICO PVC	IMPIANTO AEROTERMI: CENTRALE TERMICA
FC / FC — ACCIAIO NERO MANNESSMANN SS UNI 8863 SERIE MEDIA FINO A DN80 E SECONDO UNI 6363 PER DIAMETRI SUPERIORI	COIBENTAZIONE GUAINA CLASSE 1 + LAMINATO PLASTICO PVC	IMPIANTO VENTILCONVETTORI: TUBAZIONI POSATE STAFFATE IN VISTA A SOFFITTO/PARETE E CENTRALE TERMICA
	COIBENTAZIONE GUAINA CLASSE 1	IMPIANTO VENTILCONVETTORI: DISTRIBUZIONE PRINCIPALE POSATE STAFFATE IN CONTROSOFFITTO
IDR-AF / IDR-AC — MULTISTRATO DI ALLUMINIO RIVESTITO ESTERNAMENTE IN POLIETILENE TIPO MEPLA (GEBERIT) PRECOIBENTATO	COIBENTAZIONE GUAINA CLASSE 1	ACQUA FREDDA E CALDA SANITARIA: TUBAZIONI POSATE SOTTO TRACCIA E SOTTO PAVIMENTO
	COIBENTAZIONE GUAINA CLASSE 1 + LAMINATO PLASTICO PVC	ACQUA FREDDA E CALDA SANITARIA: TUBAZIONI POSATE STAFFATE IN VISTA A PARETE O A SOFFITTO

PIANTA PIANO TERRA ZONA DI INTERVENTO

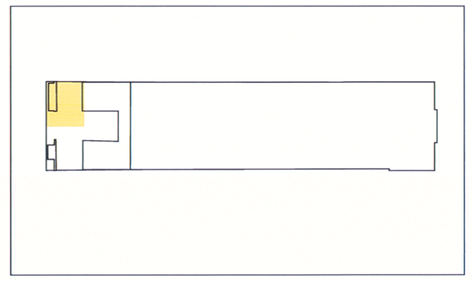

N

GRAPHIC SCALE 1 : 100

0 2 5 10 MT

LEGENDA

	COLONNE MONTANTI
	SPOSTAMENTI VERTICALI DI DISTRIBUZIONE FLUIDI
	ELEMENTO TAGLIAFUOCO CERTIFICATO PER TUBAZIONE
	COLLETTORE IMPIANTO IDRICO SANITARIO
C	CONTATORE IDRICO DIVISIONALE CON VALVOLA A SFERA DI INTERCETTAZIONE, POSATO IN SCATOLA DA INCASSO
	VALVOLA A SFERA DI INTERCETTAZIONE FILETTATA
	IDRANTINO DI LAVAGGIO
	BOLLITORE ELETTRICO CAPACITÀ 50lt
	VENTILCONVETTORE SABIANA SKY STAR A CASSETTA A 4 VIE
	VENTILCONVETTORE SABIANA SERIE FSC DA PAVIMENTO
	AEROTERMO SABIANA MODELLO HELIOS
T	TERMOSTATO AMBIENTE (1,6 m DA PAVIMENTO FINITO)
	VALVOLA DI SFIATO
	COLLEGAMENTI FUNZIONALI PER LA REGOLAZIONE DEI COMPONENTI IN CAMPO
	ELETTROPOMPA DI CIRCOLAZIONE IN LINEA
	SARACINESCA FLANGIATA IN GHISA A CORPO PIATTO TIPO KSB BOA COMPACT
	FILTRO A "Y" FLANGIATO
	VASO DI ESPANSIONE CHIUSO A MEMBRANA
T	TERMOMETRO AD IMMERSIONE PER ACQUA
F	FLUSSOSTATO
P	PRESSOSTATO

Allegati tecnici all'Accordo di Programma

Complesso Magazzini Silos a Trieste
ai sensi degli artt. 19-20 L.R. 20 marzo 2000 n.7

Allegati parte integrante all'Accordo di Programma LR 20.3.2000, n. 7, art. 19, comma 6 per il recupero e il riuso del complesso "Magazzino Silos" di Trieste

COMUNE DI TRIESTE
Area Pianificazione Territoriale
Servizio Pianificazione Urbana
uscorr. 4/4-106/2007
fasc. 2009-0031762

COMUNE DI TRIESTE
ACCETTAZIONE ATTI
04 AGO. 2009
PROT. GEN. N. 133563
SERVIZIO

Struttura di progettazione:
ARCH.EA PROGETTI
Piazza Indipendenza 49 - 33033 Latisana (UD) - tel. +39 431 521886 - fax +39 431 512046
DESIGN INTERNATIONAL - Architectural Consultant
20-22 Stukeley Street - London WC2B 5LR - tel. +44 207 0902 700 - fax +44 207 0902 799
Design International

Struttura di progettazione:
SIEVER S.n.c.
Via Grillenzoni 25 - 44100 Ferrara (FE) - tel. +39 0532 769591 - fax +39 0532 768733 - e-mail info@siever.it - web www.siever.it

TITOLO

ELABORATI ESPLICATIVI OPERE IN CESSIONE
PROGETTO DEFINITIVO - IMPIANTI TERMOMECCANICI

PIANTA PIANO TERRA - ALLINEAMENTO 1÷8
IMPIANTO DI CLIMATIZZAZIONE TRAM STATION

DATA REV.	DESCRIZIONE MODIFICHE	Data Prima Emissione: 03.2008	Eseguito: Nome:	Verificato: Nome: Data:	Approvato: Nome: Data:
0	26.09.2008	EMISSIONE			

Ord. Buson - Dott. Ing. Minotti 26/09
ORDINE DEGLI INGEGNERI DELLA PROVINCIA DI FERRARA
N° 1849 Sez. A
Alessandro Bertarini

SILOS s.p.a.

Eseguito:	Direttore dei Lavori	Progettista:	Responsabile del Progetto:
per. ind. A. Buson	arch. A.Pavoni	ing. A. Beltrami per. ind. G. Minotti	ing. A.Beggi
Firma:	Firma:	Firma:	Firma:

Scala: 1:100

SILOS s.p.a.
via Mazzini 20, 34121 Trieste

File: 497T-FC-01.dwg

497T-FC-01

VISTO: IL PRESIDENTE