SEZIONE A–A – SCALA 1:100

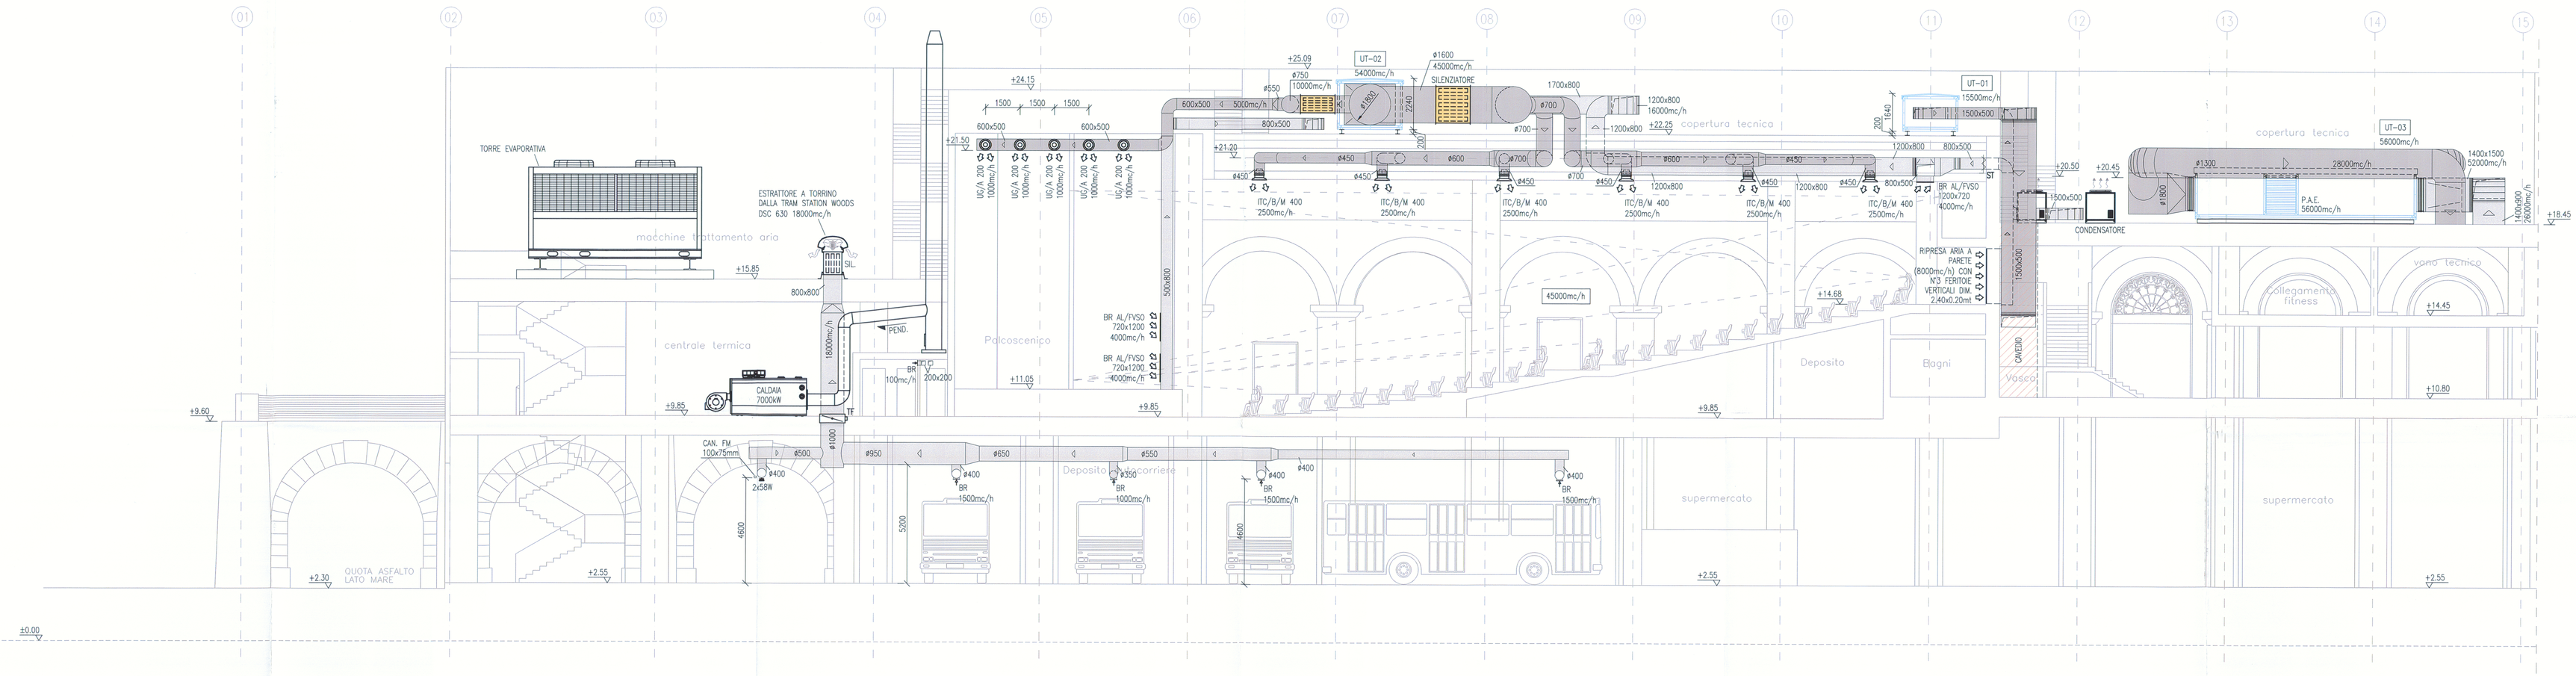

PIANTA SEZIONI

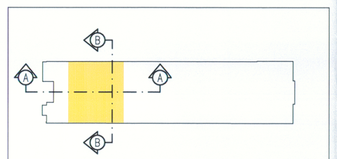

PARTICOLARE DIFFUSORE A 4 DIREZIONI DI LANCIO TIPO VOLTA "DZQ/P"

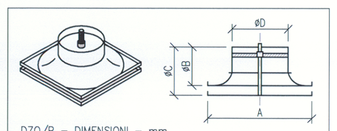

DZQ/P – DIMENSIONI – mm

DIAMETRO	A	B	C	D
125	225	84	105	122
160	250	84	105	157
200	300	84	105	197
250	350	84	105	247
315	415	84	105	312

CC6–45

PARTICOLARE DIFFUSORE AD UGELLO TIPO VOLTA "UG/A"

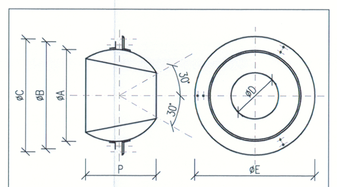

UG/A – DIMENSIONI – mm

DIAMETRO	D	E	P	A	B	C
40	40	135	56	80	109	119
50	50	166	78	102	132	148
80	80	254	131	160	203	220
150	150	387	233	300	350	368
200	200	485	308	400	448	472
230	230	485	308	400	448	472

CC6–43

PARTICOLARE STAFFAGGIO IMPIANTI NELLA TRAM STATION

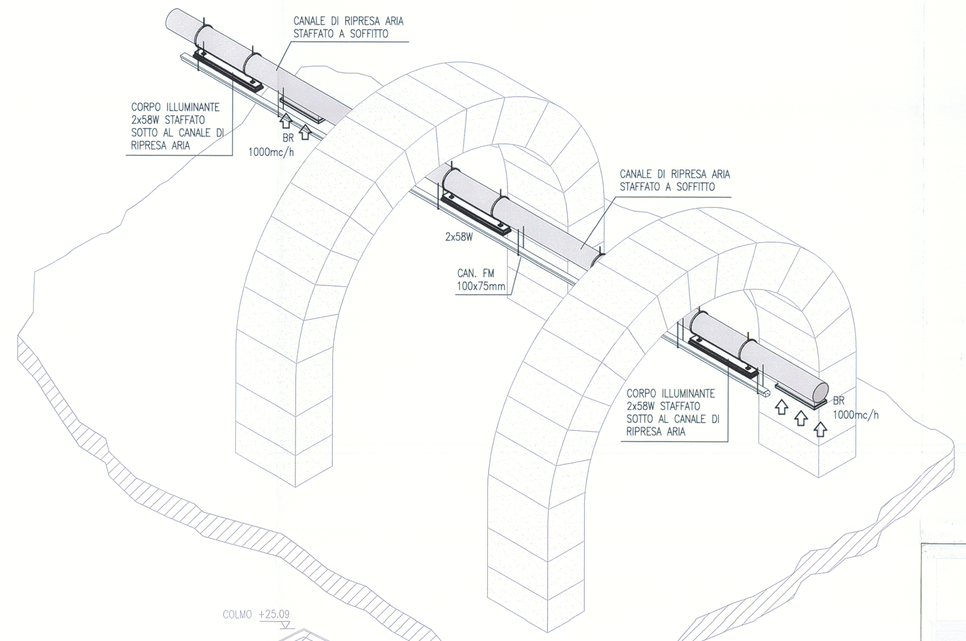

SEZIONE B–B – SCALA 1:100

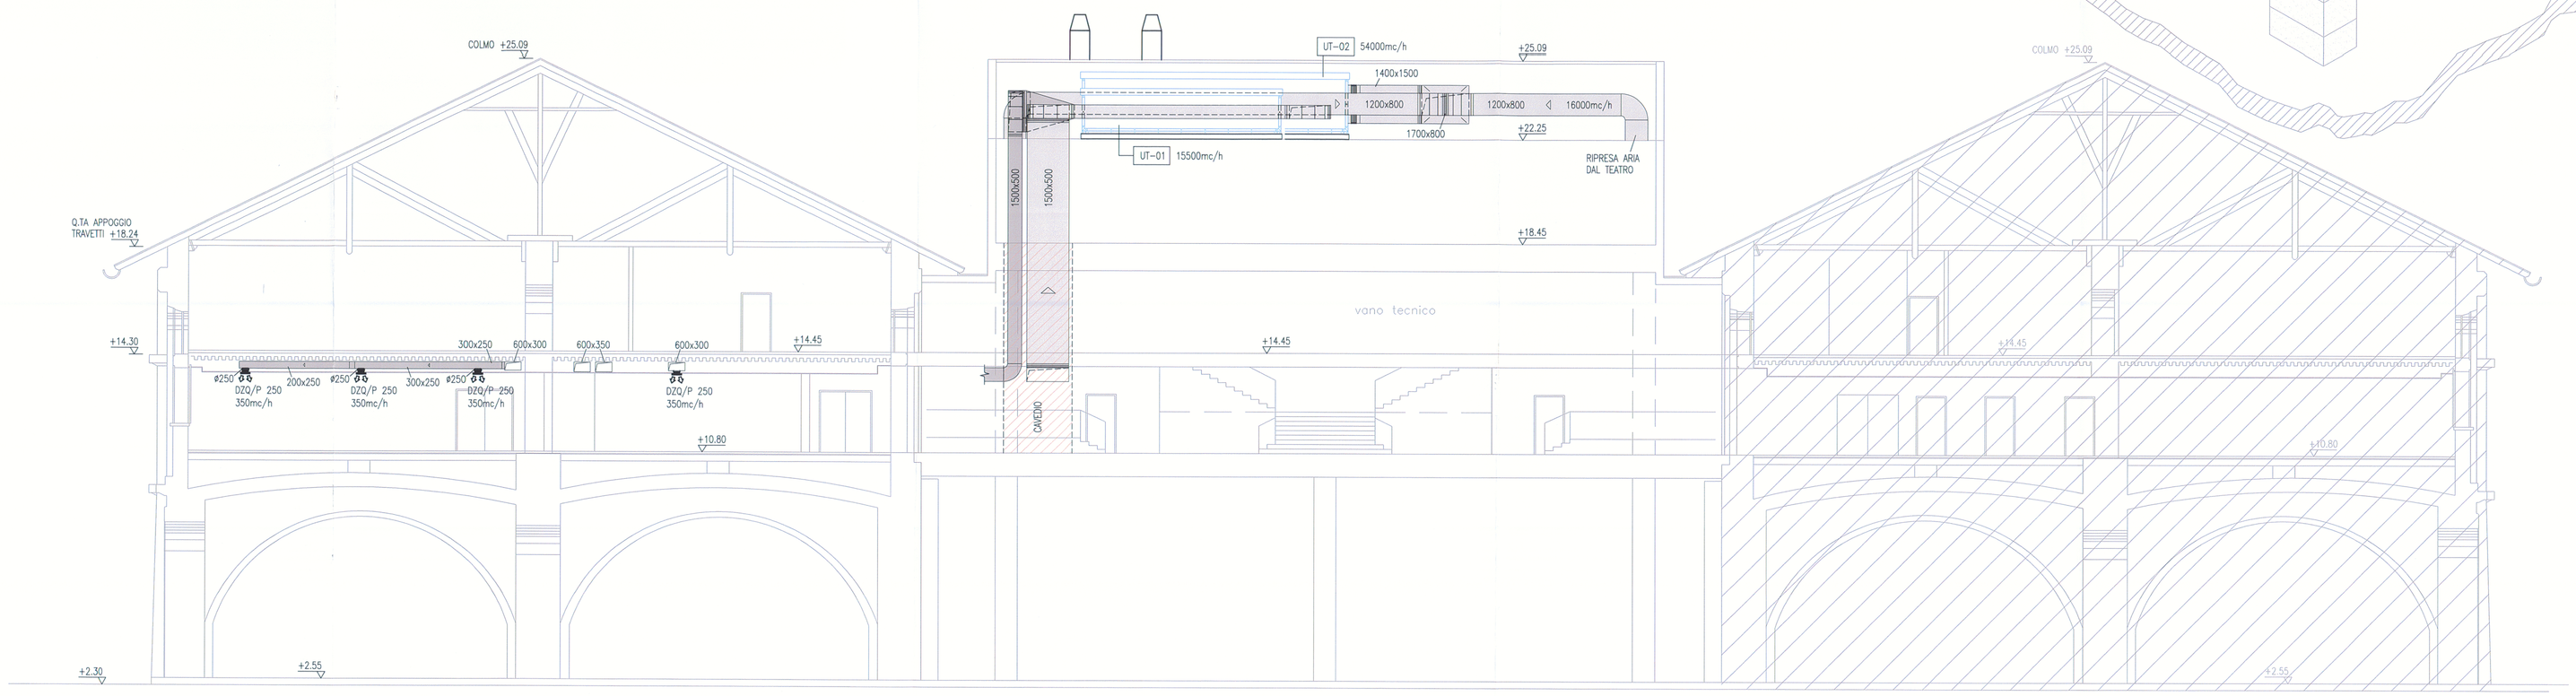

Allegati tecnici all'Accordo di Programma
Complesso Magazzini Silos a Trieste
ai sensi degli artt. 19-20 L.R. 20 marzo 2000 n.7

Allegati parte integrante all'Accordo di Programma LR 20.3.2000, n. 7, art. 19, comma 6 per il recupero e il riuso del complesso "Magazzino Silos" di Trieste

SILOS TRIESTE

COMUNE DI TRIESTE
Area Pianificazione Territoriale
Servizio Pianificazione Urbana

REGIST. 4/4-106/2007
Prog. 2009-0031762

COMUNE DI TRIESTE ACCETTAZIONE ATTI
04 AGO. 2009
PROT. GEN. N. 135563
SERVIZIO

Struttura di progettazione:
ARCHI-EA PROGETTI
Piazza Indipendenza 44 - 33033 Udine(UD) - tel. +39 431 521588 - fax +39 431 512546
DESIGN INTERNATIONAL – Architectural Consultant
20122 Brooke Street - London W1W6B S.R. - tel. ++44 207 0922 755 - fax. ++44 207 0922 799

Design International

Struttura di progettazione:
SIEVER S.r.l.
Via Ordiveto 20 - 44100 Ferrara (FE) - tel. +39 0532 765591 - fax +39 0532 765733 - e-mail info@siever.it - web www.siever.it

SENER

TITOLO
ELABORATI ESPLICATIVI OPERE IN CESSIONE
PROGETTO DEFINITIVO - IMPIANTI TERMOMECCANICI

SEZIONI IMPIANTO DI VENTILAZIONE ZONE TEATRO E SALE ONFERENZE

DATA REV.	DESCRIZIONE MODIFICHE
0 26.09.2008	EMISSIONE

Data Prima Emissione: 03.2008
Eseguito: Nome: Data:
Verificato: Nome: Data: G. Minotti 26/09
Approvato: Nome: Data:

ORDINE DEGLI INGEGNERI DELLA PROVINCIA DI RAGUSA N° 1340 sez. dott. ing. Alessandro Bertuna

SILOS s.p.a.

Eseguito: per. ind. A. Buson
Direttore dei Lavori: arch. A.Pavoni
Progettista: Ing. A. Bottura, per. ind. G. Nadin
Responsabile del Progetto: ing. A.Beggi
Firma:

Scala: 1:100
File: 497T-PART-01.dwg

SILOS s.p.a.
via Mazzini 20, 34121 Trieste

497T-PART-01
VISTO: IL PRESIDENTE