


SCHEMA DISTRIBUZIONE QUADRI ELETTRICI


LEGENDA

- LINEA DI MEDIA TENSIONE CAVO RG7HR (M)
- RETE BT NORMALE CAVO FG7OM1 (N)
- RETE BT DI CONTINUITA' "UPS" CAVO FG7OM1 (S)
- LINEA DI MEDIA TENSIONE ACEGAS

SILOS - ZONA SALA CONFERENZE E TRAM STATION

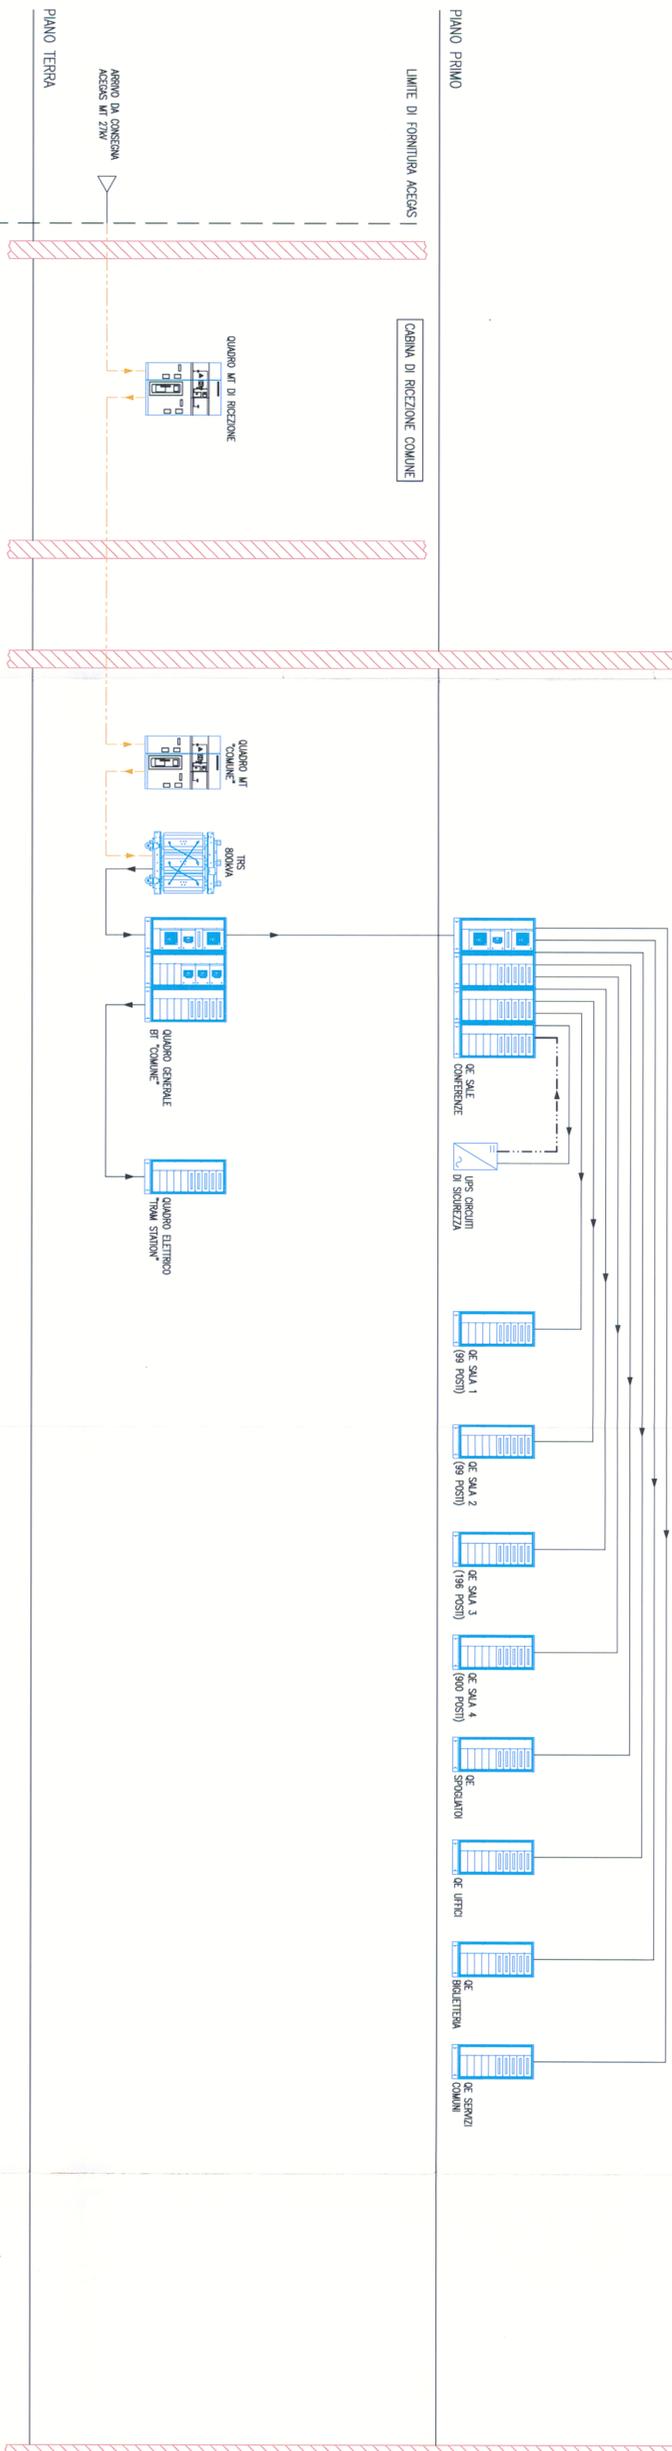

SCHEMA DISTRIBUZIONE GENERALE RETE BT

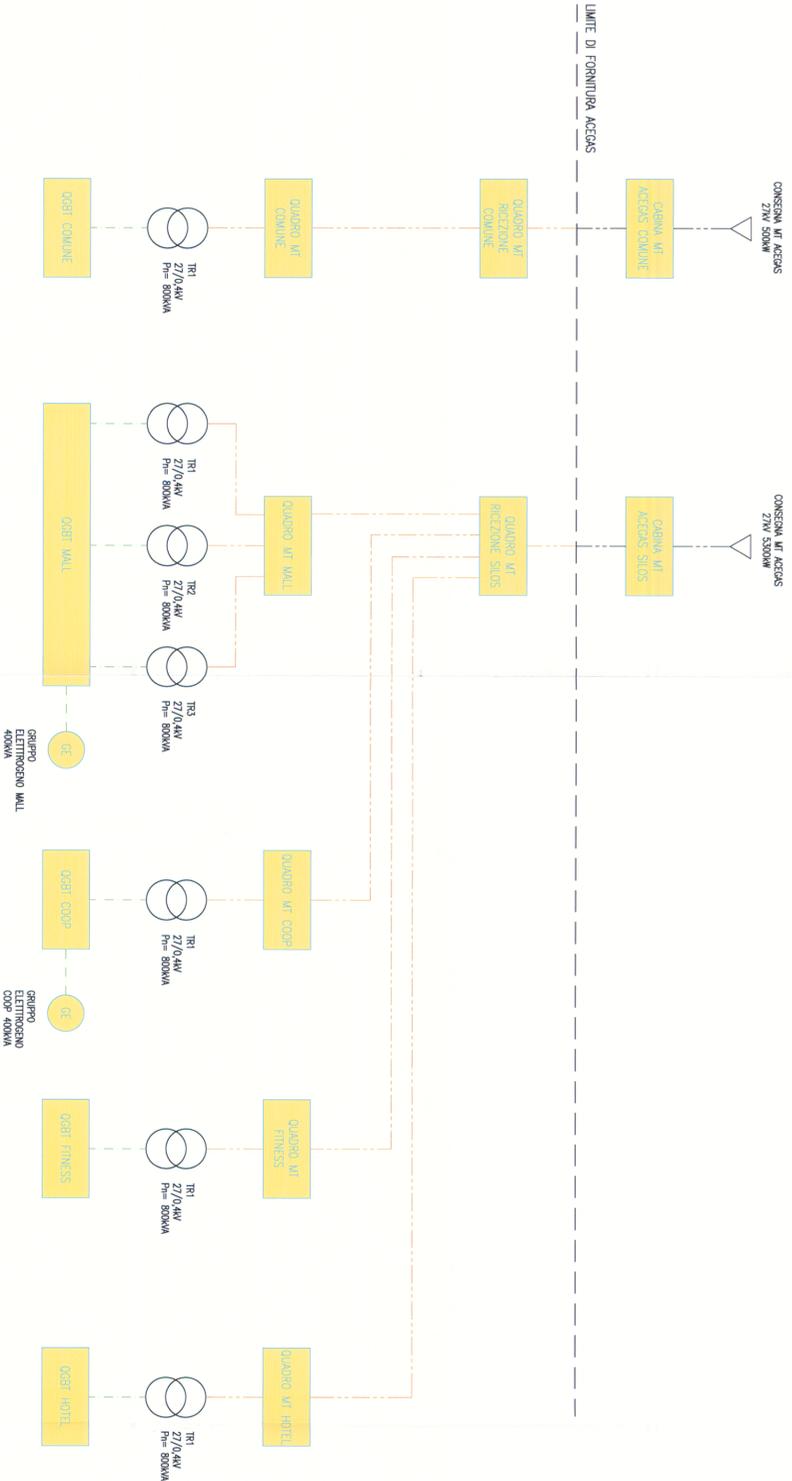

Allegati tecnici all'Accordo di Programma
Complesso Magazzino Silos a Trieste
Allegati tecnici art. 17-20 L.R. 29 marzo 2009 n. 7

Allegati parte integrante
all'Accordo di Programma
LR 20.3.2000, n. 7, art. 19 comma 6
per il recupero e il riuso del complesso
"Magazzino Silos" di Trieste



Struttura di progettazione:
ARCHITETTI ASSOCIATI
Piazza S. Maria della Pace, 10 - 34100 Trieste - Tel. +39 0422 519466 - Fax +39 0422 519444
Piazza S. Maria della Pace, 10 - 34100 Trieste - Tel. +39 0422 519466 - Fax +39 0422 519444
Piazza S. Maria della Pace, 10 - 34100 Trieste - Tel. +39 0422 519466 - Fax +39 0422 519444

Elaborati esplicativi opere in cessione
progetto definitivo - impianti elettrici
SCHEMA DISTRIBUZIONE QUADRI ELETTRICI TRAM STATION E
SALE CONFERENZE

DATA	REVISIONE	DESCRIZIONE MODIFICHE	EMISSIONE
0	26.09.2008	EMMISSIONE	0

SILOS s.p.a.
Via Mazzini 20, 34121 Trieste
497E-Part-04
VISTO IL PRESIDENTE

497E-PART-04
VISTO IL PRESIDENTE