




REGIONE AUTONOMA FRIULI-VENEZIA GIULIA

COMUNE DI TRIESTE

Area Città e Territorio
Servizio Pianificazione Urbana

PIANO REGOLATORE GENERALE COMUNALE

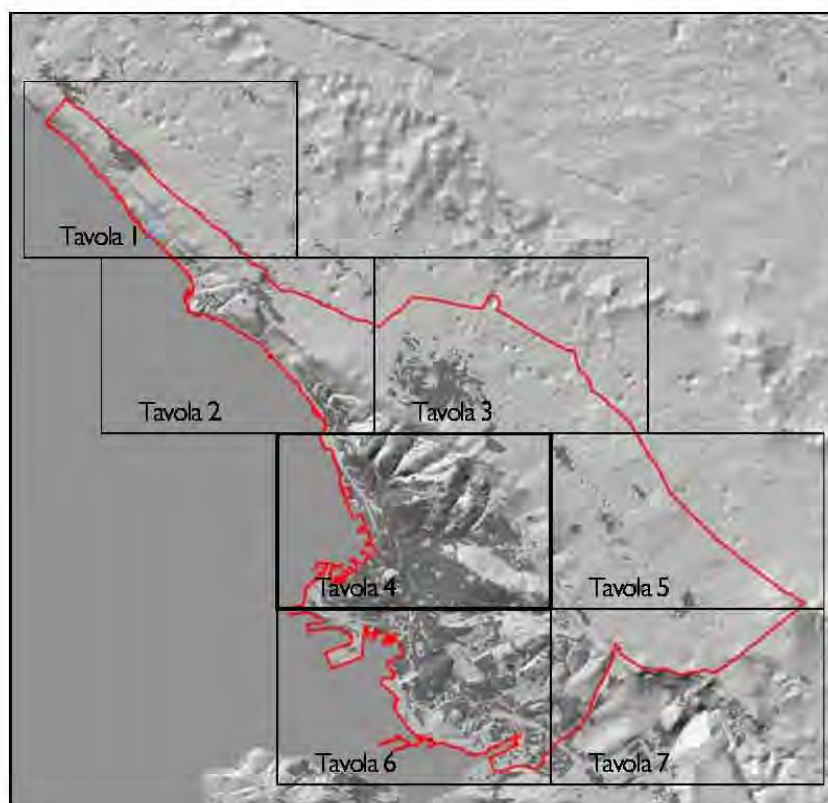

Area Città e Territorio

Direttore arch. Marina Cassin

Gruppo di progettazione

Progettazione e Coordinamento generale

Dirigente Servizio Pianificazione Urbana arch. Maria Genovese

Progettisti

arch. Paola Cigalotto
arch. Sabina Anna Lenoci
arch. Francesco Spanò
arch. Roberto Bertossi
arch. Beatrice Micovilovich

Collaboratori

dott.ssa Rossella Diviaco
arch. Ezio Golini
dott. Michele Grison
arch. Manuela Parovel
dott. Roberto Prodan

Elaborazioni grafiche

geom. Paolo Cernivani
geom. Andrea Conti
m.o. Mauro Pennone
dott. Luca Sussich
dott. arch. Anna Trani
p.i. Andrea Zacchigna

Zonizzazione


novembre 2014

Scala 1:5.000


PO2

TAVOLA 4

Trieste

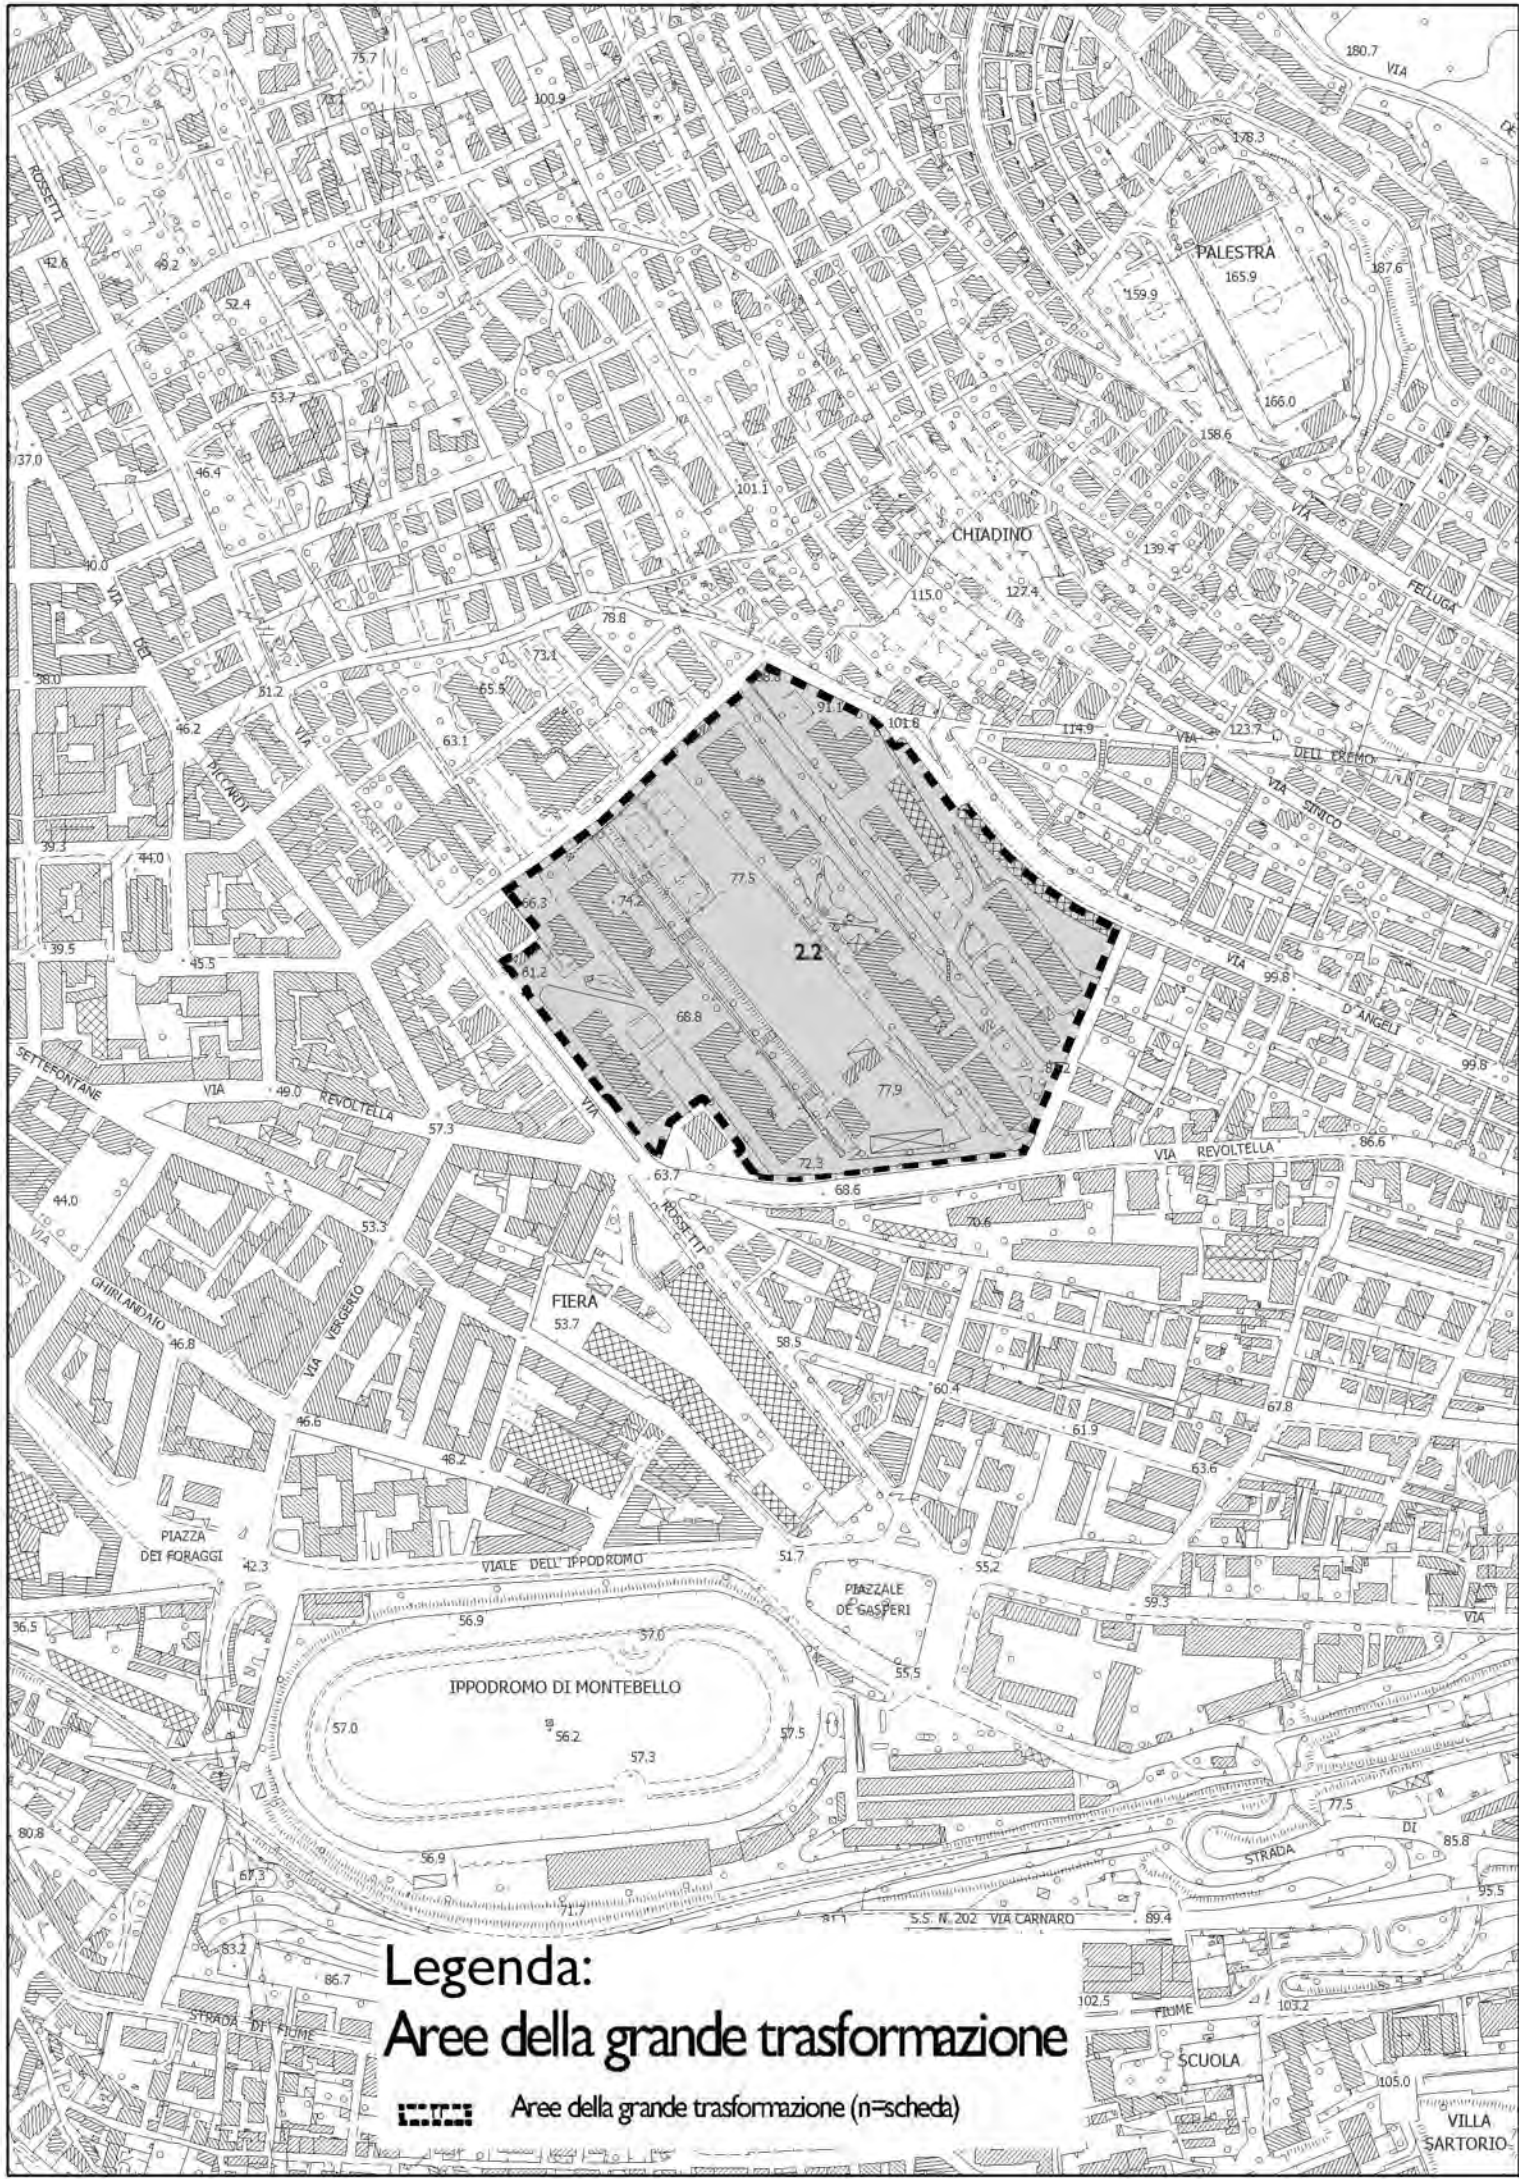

Legenda:
Aree della grande trasformazione

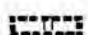 Aree della grande trasformazione (n=scheda)