

### Legenda della sentieristica del Parco

N. sentiero	Segnavia CAI	Lunghezza (m)	N. sentiero	Segnavia CAI	Lunghezza (m)
1	380	2960	34	965A	2270
2	381	8000	35	375-375A	3450
3	908	4750	36	376	5280
4	374	9100	37	378	5570
6	380A	560	38	398	15710
7	380	1790	39	966	7890
8	390-389	1880	40	979A	2440
9	356	2000	42	976-975-979	3250
10	370	13890	44	975-975A	5990
11	352	3090	46	973	5620
12	907	3160	49	961	2140
13	349	4140	50	NO	2220
14	NO	760	51	960A	3880
15	362-366	8429	52	NO	3170
16	363-368	7680	53	967-968	3400
17	352	560	54	NO	110
18	358	1190	55	973A	2830
19	379	2800	56	393A	3720
20	369-362	5850	57	374A	3310
21	359	2430	58	371	1710
22	341	3860	59	388	3190
23	346-362-342	4120	63	NO	890
24	367	3060	64	NO	890
25	346	1360	65	NO	1510
26	362-363	5530	66	NO	2250
27	368	4040	67	NO	970
28	373	4680	68	372	2000
29	373	5270	69	NO	2900
30	373-378	1800	70	NO	3610
31	393	1560	71	968	3150
32	373A	600	72	NO	880
33	364	7670			

### Legenda delle RP del Parco

CODICE RP	Denominazione RP
Comune di Erto e Casso	
1.1	Centro visite di Erto
1.2	Punto informativo e strutture di fruizione della Diga del Vajont
1.3	Ex municipio di Erto
1.4	Porte al Dara
1.5	Palestra di roccia di Erto
1.6	Ecomuseo del Vajont
Comune di Cimolais	
2.1	Sede Amministrativa dell'Ente Parco Dolomiti Friulane ed annesso Centro visite
2.2	Ex Centro visite di Cimolais
2.3	Foresteria ex Mugolio
2.4	Area faunistica di Cimolais
2.5	Fattoria didattica di Cimolais
Comune di Claut	
3.1	Centro visite di Claut
3.2	Area Pian dei Musei e Malino Leda
3.3	Complessi malghini Colliava e Resattum
3.4	Complesso Pradut
3.5	Museo Casa Clautana - Chiesa da Fum
3.6	Percorso Trusi delle Rive
3.7	Percorso Trusi dei Plans
3.8	Area di fruizione Clautale
Comune di Andreis	
4.1	Centro visite di Andreis e annessa foresteria
4.2	Museo etnografico di Andreis
4.3	Area di sosta "Sot al Pical"
4.4	Percorso "Sot al Pical-Plan de Mutin-Cunisei-Porte dal Ruscer"
4.5	Percorso viario e San Daniele
4.6	Percorso di Sualbes
4.7	Area avifaunistica di Andreis
Comune di Friaucan	
5.1	Centro visite di Friaucan
5.2	Museo "Da i mans di Carin"
5.3	Orto botanico di Friaucan
5.4	Parco Comunale dei Landris
5.5	Percorso Val Covara
Comune di Tramonti di Sopra	
6.1	Centro visite di Tramonti di Sopra
6.2	Area faunistica di Colle Cresò
6.3	Percorso Strada da las Fornas
6.4	Bivacco di Frasseveit
Comune di Forri di Sotto	
7.1	Centro visite di Forri di Sotto
7.2	Palestra di roccia di Forri di Sotto
7.3	Teleferica della Val Paschiades
7.4	Foresteria di Forri di Sotto
7.5	Area kajak di Forri di Sotto
Comune di Forri di Sopra	
8.1	Centro visite di Forri di Sopra
8.2	Orto botanico di Forri di Sopra
8.3	Area faunistica di Forri di Sopra
8.4	Sentiero dei bambini
8.5	Impianto di teleseccamento di Forri di Sopra
8.6	Adventure Park di Forri di Sopra
8.7	Castelli di Forri di Sopra

### Inquadramento generale

**Legenda**

- Perimetro attuale Parco Naturale Dolomiti Friulane
- Perimetrazione proposta Parco Naturale Dolomiti Friulane
- SIC/ZPS "Dolomiti Friulane" (IT310001)
- Limiti amministrativi comunali
- Sentieristica del Parco Naturale Dolomiti Friulane (stato di progetto)


**Sito UNESCO "Le Dolomiti"**

- Area di eccellenza
- Area tampone

**Zonizzazione**

- RN - Zona di tutela naturalistica
- RG1 - Zona di tutela generale ad alta protezione
- RG2 - Zona di tutela generale a media protezione
- RG2 "San Martino" - Zona di tutela generale a media protezione specifica per l'area di San Martino (Comune di Erto e Casso)
- RP - Zona destinata a strutture funzionali al Parco
- RP lineare
- Localizzazione delle centraline idroelettriche

Scala 1 : 10 000  
 Base cartografica: CTN in scala 1:50.000 semirettilinea  
 Proiezione: Gauss-Bogota - Datum: Roma40 - Fuso est

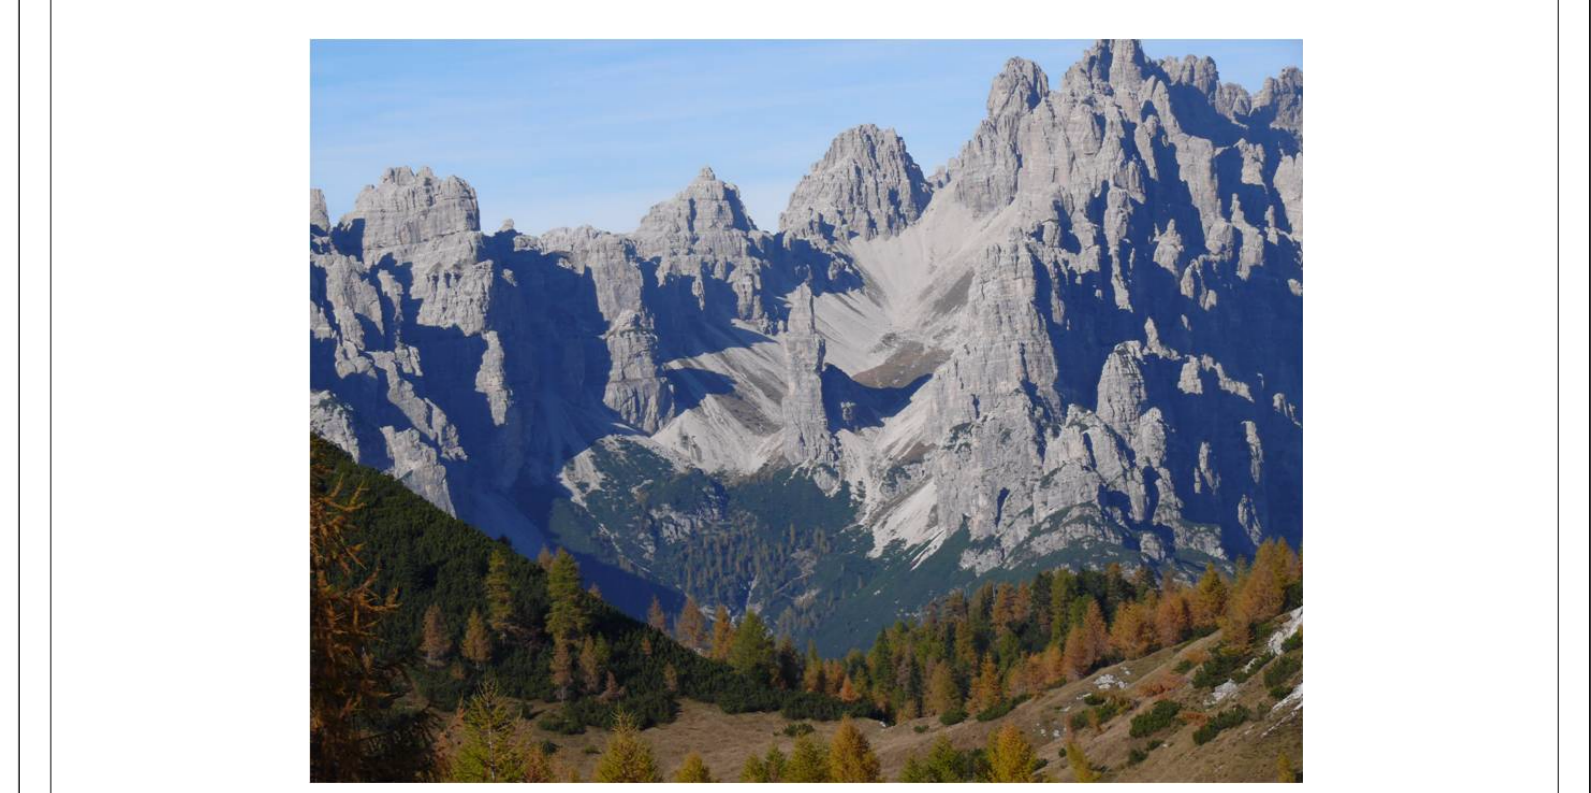

### PIANO DI CONSERVAZIONE E SVILUPPO DEL PARCO NATURALE DOLOMITI FRIULANE

Tavola: **22.e** **CARTA DEL PERIMETRO E DELLA ZONIZZAZIONE DEL PARCO**

Scala: **1 : 10 000** Data: **APRILE 2013**

Codice commessa: **10\_080\_P** Codice elaborato: **CT 22 e PCS\_10\_080\_P**

Revisione	Stato	Redatto	Verificato	Approvato	Data
1	Stato				
2	Definizione				
3	Approvazione				
4	Firma	Dot. Ing. Raffaele Barco	Dot. Ing. Alessandro Barzi	Dot. Ing. Alessandro Barzi	Aprile 2013

Responsabile del Piano: Dot. Ing. Alessandro Barzi