


# Piano territoriale regionale

L.R. 23 febbraio 2007, n. 5

Sistema della mobilità e delle  
Infrastrutture di trasporto - nodi e archi  
Azioni di piano  
[scala 1:150.000/ottobre 2007]

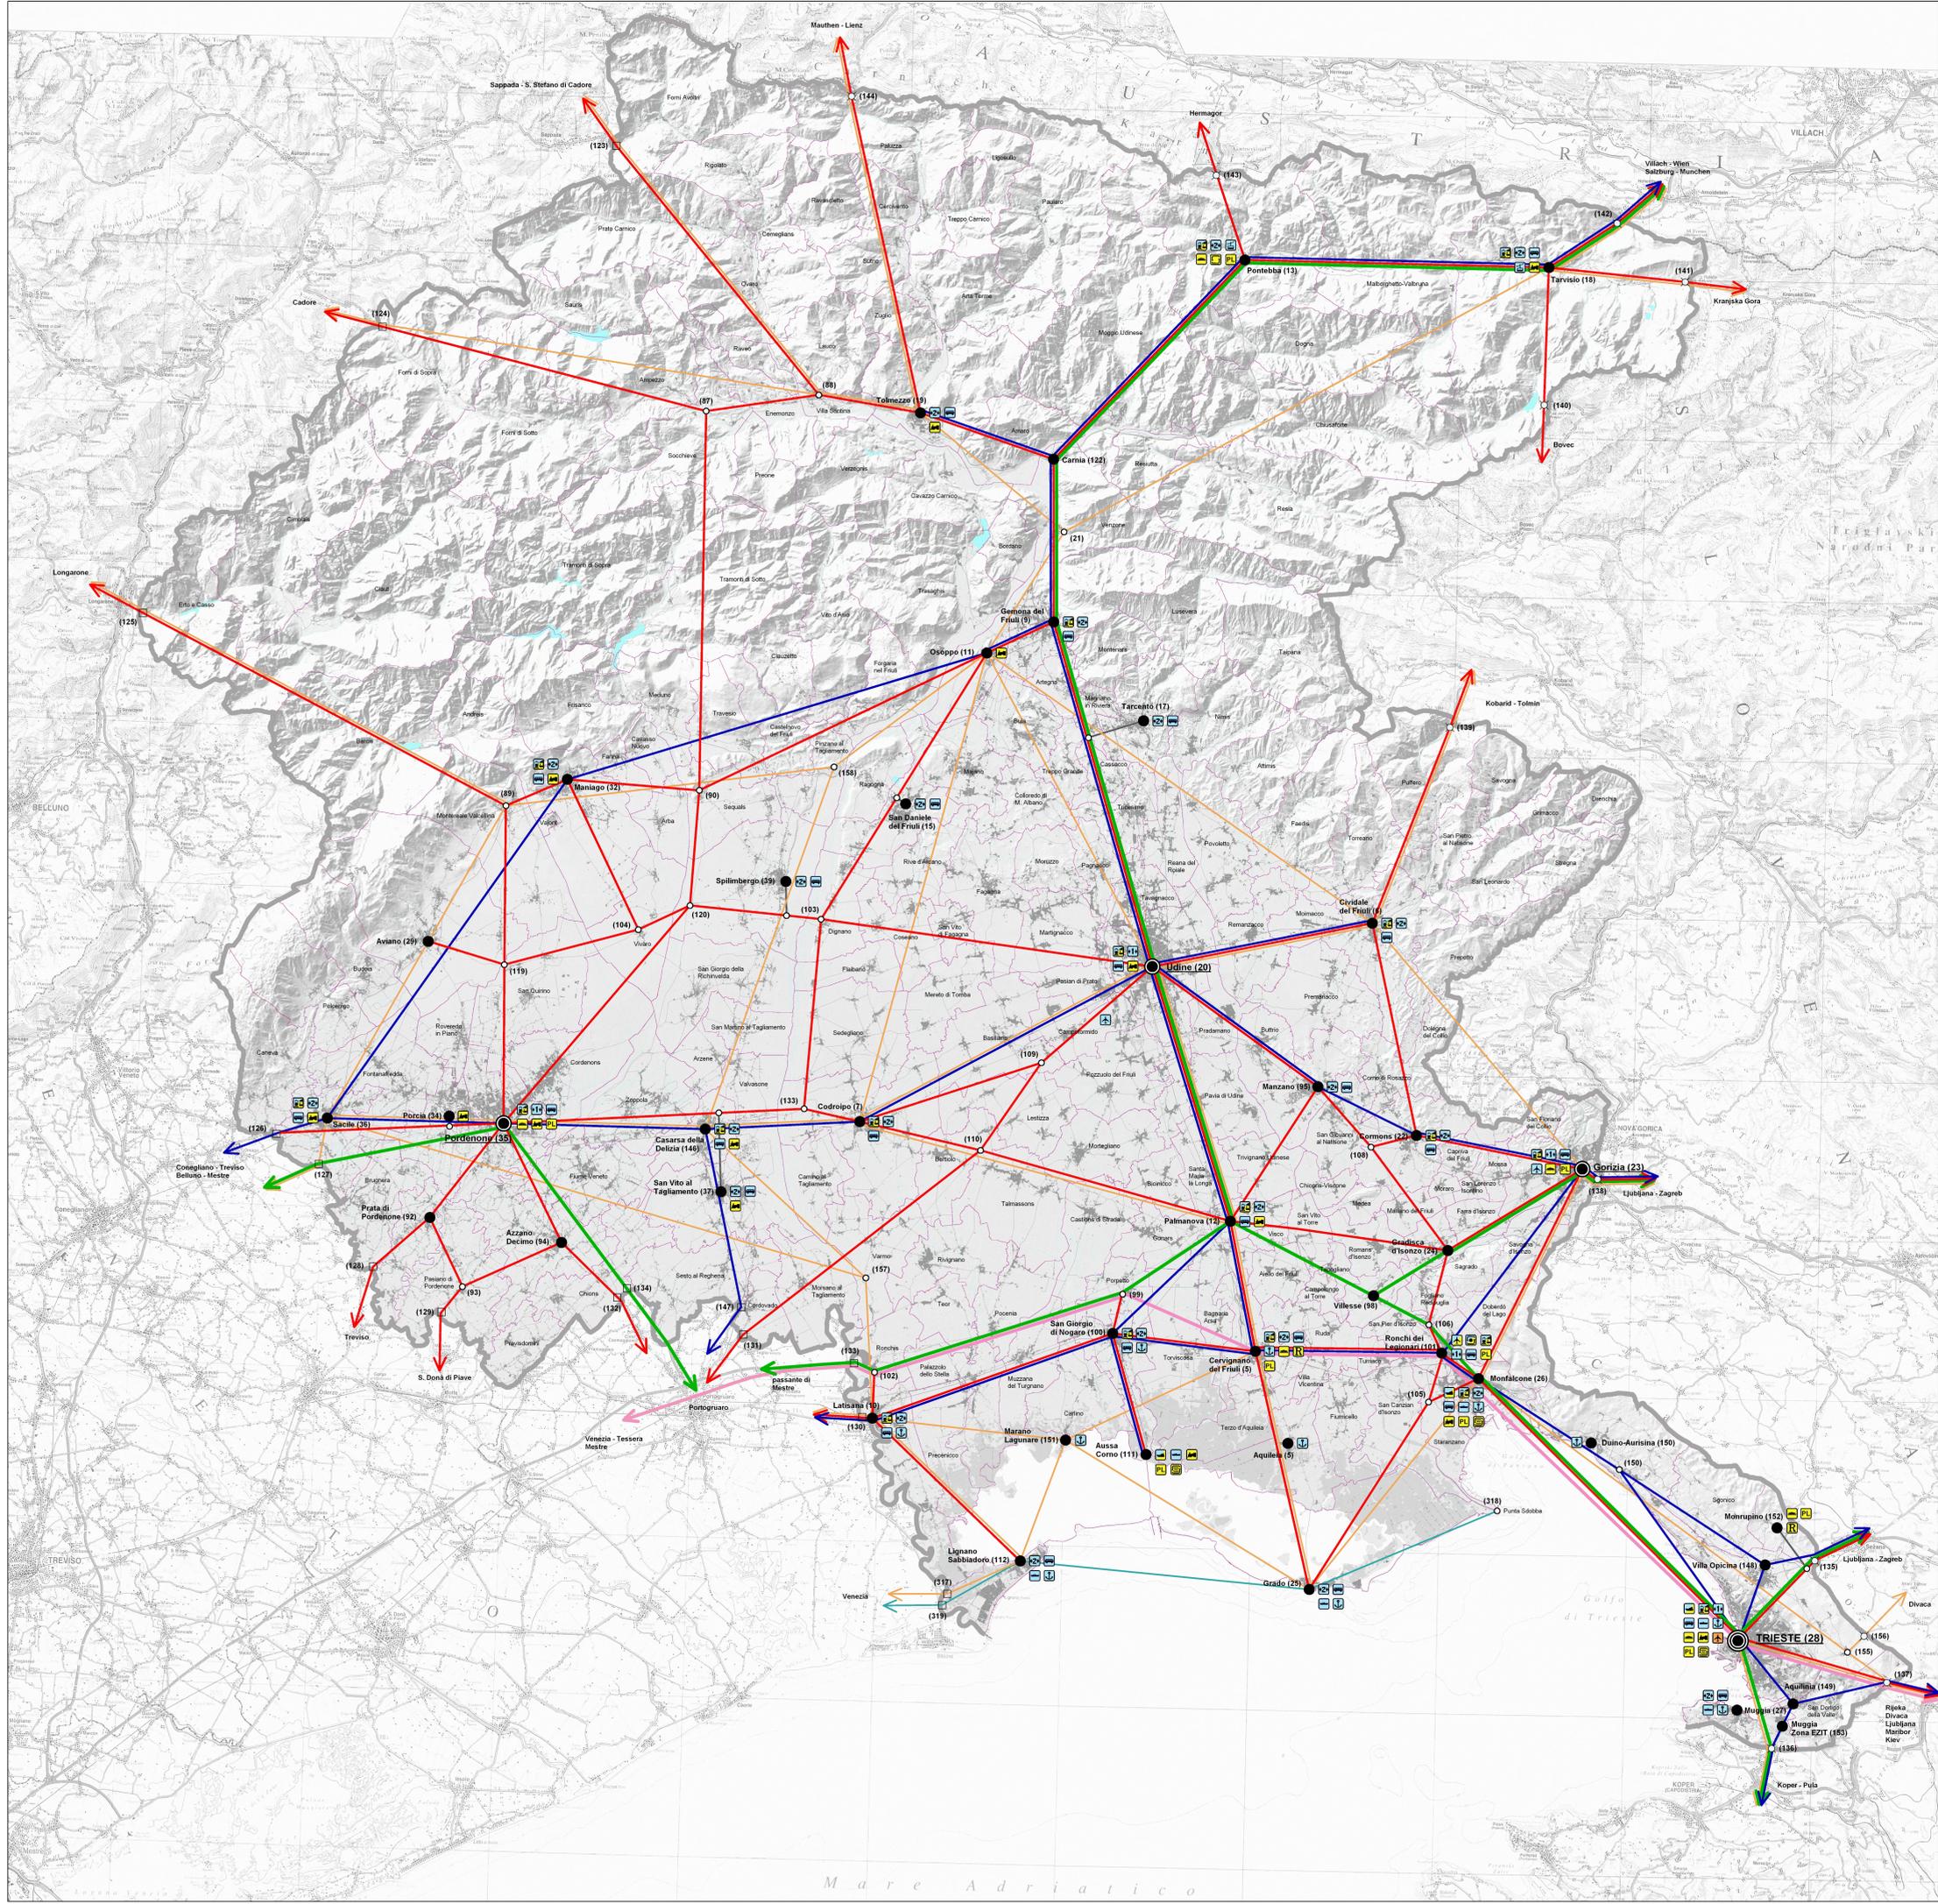

**LEGENDA**

**NODI**

- Capoluogo di Regione
- Capoluogo di Provincia
- Nodo funzionale
- Nodo di rete
- Nodo valico
- Nodo dorsale

**NODI FUNZIONALI PER LA MOBILITÀ DI PERSONE/MERCI**

- ✈ Aeroporto
- 🚗 Polo intermodale
- 🚢 Porto commerciale
- 🚆 Stazione ferroviaria
- ✈ Aeroporto Protezione Civile

**NODI FUNZIONALI PERSONE - TRASPORTO PUBBLICO LOCALE**

- 🚏 Centri interscambio modale regionale 1° livello
- 🚏 Centri interscambio modale regionale 2° livello

**ALTRE MODALITÀ DI TRASPORTO NEI CENTRI DI INTERSCAMBIO MODALE REGIONALE**

- 🚗 Autostazione
- 🚗 Attracco
- 🚠 Funivia

**NODI FUNZIONALI TURISTICI**

- 🚗 Porto turistico
- ✈ Aeroporto turistico

**NODI FUNZIONALI MERCI**

- 🚚 Interporto
- 🚚 Retroporto
- 🚚 Nodo ferroviario merci
- 🚚 Infrastruttura logistica
- 🚚 Autostrada del mare
- 🚚 Piattaforma logistica regionale

**ARCHI**

- Strada
- Autostrada
- Ferrovie
- Pista ciclabile
- Litoranea veneta
- Deltico Corridoio V - Progetto Prioritario n. 6 - Decisione U.E. 884/2004
- Archi di connessione

**ALTRE INFORMAZIONI**

- Limiti amministrativi comunali
- Limiti amministrativi regionali