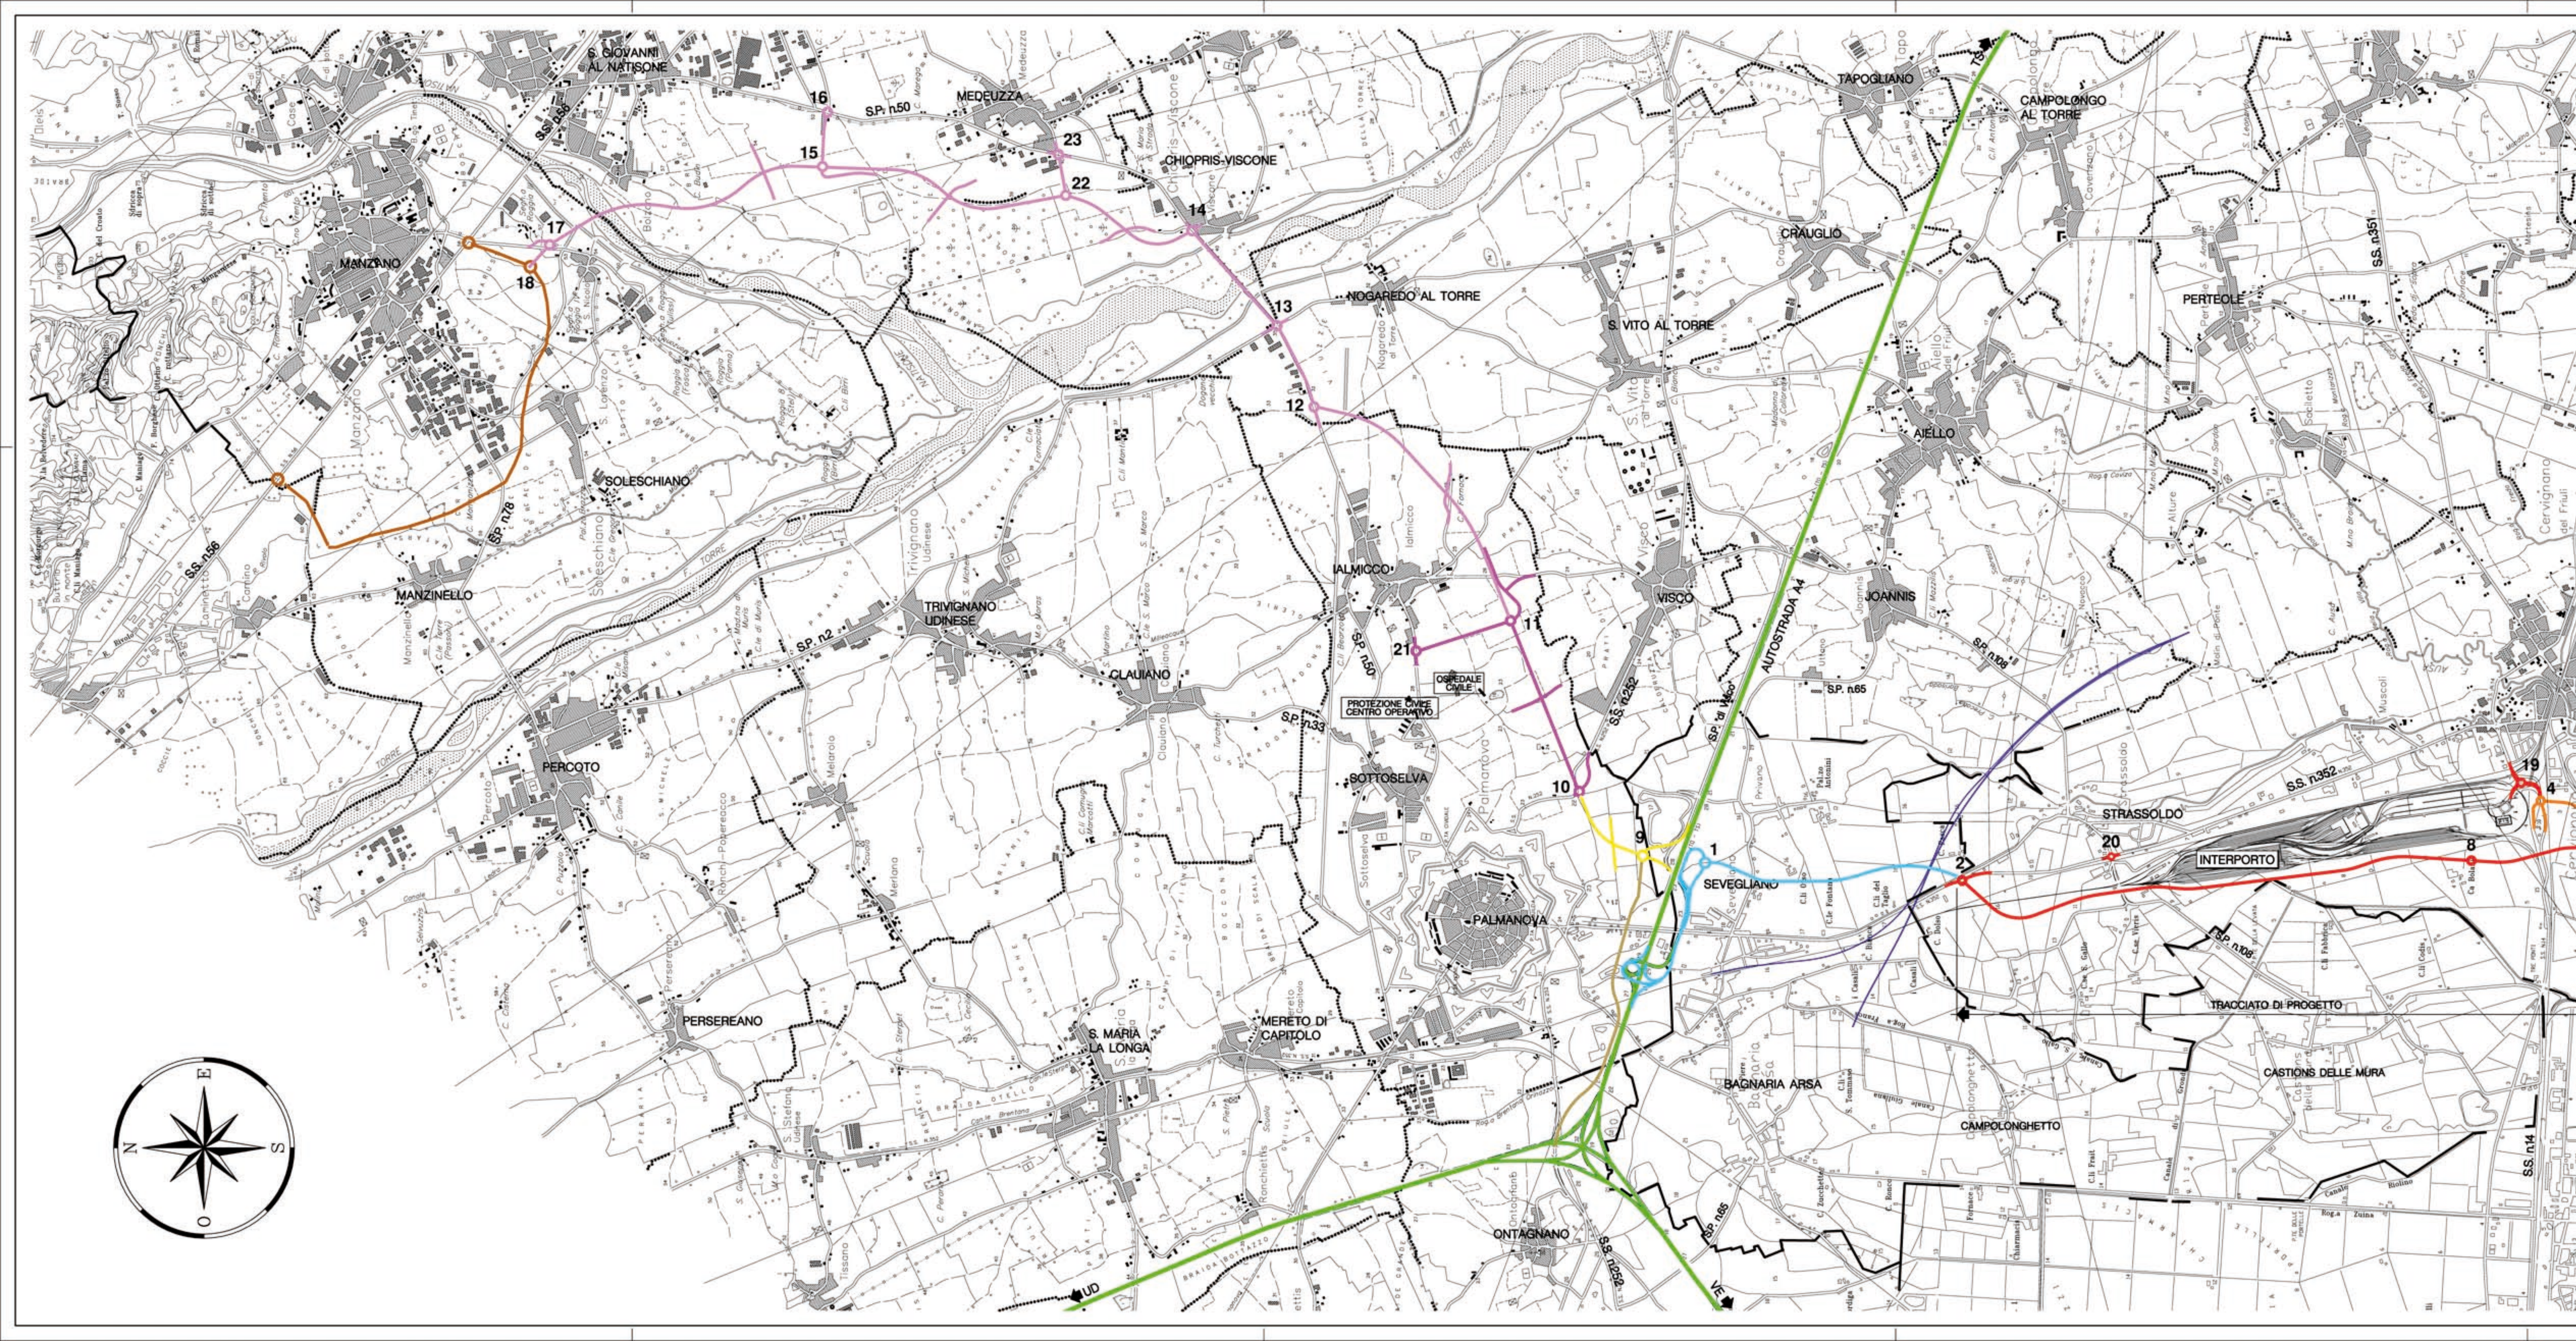

LEGENDA:

- VAR. S.S. 352 - Lotto 2
  Finanziamento regionale
- VAR. S.S. 352 - Lotto 3 (I stralcio)
  Progetto Consorzio Aussa-Corno - Finanziamento Patti Territoriali Bassa Friulana
- VARIANTE S.S. 352 - Lotto 3 (II e III stralcio)
- VARIANTE S.S. 352 - Lotto 1
  Approvazione CIPE d.d. 18.03.2005
- COLLEGAMENTO STRADALE VELOCE PALMANOVA-MANZANO - Lotto 1
  Finanziamento Autovie Venete
- COLLEGAMENTO STRADALE VELOCE PALMANOVA-MANZANO - Lotto 2
  Finanziamento regionale
- COLLEGAMENTO STRADALE VELOCE PALMANOVA-MANZANO - Lotto 3
  Finanziamento regionale
- VARIANTE S.S. 252
  P.R.V. Provincia di Udine
- VARIANTE S.S. 56 - CIRCONVALLAZIONE DI MANZANO
  Progetto Provincia di Udine
- AUTOSTRADA
- LINEA F.S. AC/AV. IN PROGETTO

REGIONE AUTONOMA FRIULI-VENEZIA GIULIA

DIREZIONE CENTRALE PIANIFICAZIONE TERRITORIALE, ENERGIA, MOBILITA' E INFRASTRUTTURE DI TRASPORTO

S.p.A. AUTOVIE VENETE
34123 TRIESTE - Via V. Locchi, 19 - tel. 040/3189111

CONCESSIONARIA AUTOSTRADE

A4	VENEZIA - TRIESTE
A23	PALMANOVA - UDINE
A28	PORTOGRUARO - CONEGLIANO

NUOVO SVINCOLO DI PALMANOVA E VARIANTE DELLA S.S. n. 352 "DI GRADO"

Lotto 2 : dalla S.S. n. 352 alla S.S. n. 14

PROGETTO DEFINITIVO

PARTE GENERALE

COROGRAFIA GENERALE

Scala 1 : 25.000

S.p.A. AUTOVIE VENETE
AREA SVILUPPO
ENTITA' PROGETTAZIONE
Via del Lazzaretto Vecchio, 26
34123 – TRIESTE
tel. 040311801 – fax 040300252
Email: info@autovieservizi.it

IL DIRETTORE AREA SVILUPPO
dott. ing. Giancarlo CHERMETZ

PROGETTAZIONE GENERALE E COORDINAMENTO
dott. ing. Edoardo PELLA

ORDINE DEGLI INGEGNERI PROV. DI TRIESTE dott. ing. EDOARDO PELLA n.2173A

REV.	DESCRIZIONE DELLA REVISIONE
4	
3	
2	
1	

TEMATICA: A — N. ALLEGATO: 03.0

CODICE COMMESSA AREA PROGETTAZIONE: IP0309
N. ALLEGATO AREA PROGETTAZIONE: ROB02

REDATTO: GN
VERIFICATO: EP
DATA: 30.09.2006
NOME FILE: IP0309AR0B02.dwg
IP0309AR0B02.plt

PROGETTAZIONE SPECIALISTICA:
AUTOVIE VENETE S.p.A.:
VIABILITA' : dott.ing. Alberto ROBBA
GEOLOGIA : dott.geol. Sergio BENEDETTI

CONSULENTI ESTERNI :
ARCHEOLOGIA : dott. Cristiano PUTZOLU
IDRAULICA : dott.ing. Roberto FORAMITTI
IMPIANTI: dott.ing. Enrico CAFORIO
MITIGAZIONE AMBIENTALE: dott.arch. Renato MARCON
SICUREZZA: dott.ing. Vittorio BOZZETTO
STRUTTURE: dott.ing. Matteo BORDUGO

AUTOVIE VENETE S.p.A.
IL DIRETTORE OPERATIVO
dott. Riccardo RICCARDI

ANNO	AREA	TITOLO	CLASSE	N. PROGETTO	LAVORO	INCARICO	FASE	PROGETTO	ELABORATO	TEMATICA	ALLEGATO	REVISIONE
02	O	1	PR	17	N	E	D	LS	CO	A	03.0	0