

REGIONE AUTONOMA FRIULI VENEZIA GIULIA

DIREZIONE CENTRALE PIANIFICAZIONE TERRITORIALE, ENERGIA, MOBILITA' E
INFRASTRUTTURE DI TRASPORTO

Legge 21 dicembre 2001 n. 443 (c.d. "Legge obiettivo").
Primo Programma Nazionale Infrastrutture Strategiche.
Intesa Generale Quadro Ministero Infrastrutture e Trasporti - Regione Autonoma
Friuli Venezia Giulia.

- F.V.G. 2 CORRIDOI AUTOSTRADALI E STRADALI
- F.V.G. 2.1 COMPLEMENTO DEL CORRIDOIO STRADALE 5 E DEI VALICHI CONFINARI
- F.V.G. 2.1.3 ASSE STRADALE DI INTERESSE REGIONALE
- F.V.G. 2.1.3.1 RIQUALIFICAZIONE DELLA S.S. 13 "PONTEBBANA" DAL COLLEGAMENTO TANGENZIALE SUD DI UDINE ALLA VIABILITA' PORDENONESE

TRATTO DAL NODO DI RONCHE IN COMUNE DI FONTANAFREDDA AL CONFINO DELLA PROVINCIA DI PORDENONE IN LOCALITA' PONTE DELLA DELIZIA IN COMUNE DI VALVASONE

SOGGETTO AGGIUDICATORE: REGIONE AUTONOMA FRIULI VENEZIA GIULIA
Progettazione affidata in delegazione amministrativa alla PROVINCIA DI PORDENONE con Decreti Regionali n° VPT /463 del 21/11/2002 e PMT/1139/VS.3.13 del 20/12/2006

PROGETTO PRELIMINARE

12.1.2 Corografia

Scala 1 : 25 000

RESPONSABILE DEL PROCEDIMENTO

ing. Gianni Brusadin

PROGETTISTA:
ing. Marco Zanet

CONSULENTI:

COOPROGETTI s.c.r.l.

ing. Mario Visentin

ing. Giulio Fausti

ing. Paolo Tassan Zanin

arch. Renato Marcon

arch. Stefano Asquini

dott. Flavio Seriani

ing. Matteo Bordugo

CONSULENTI:

ENG TEAM s.r.l.

C. & T. ENGINEERING s.r.l.

ZOLLET INGEGNERIA s.r.l.

geom. Luciano Ferrari

ing. Susanna Sartor


ing. Francesco Toninato

ing. Ruggero Cervellini

ing. Lucio Zollet

Data: 25/02/03

Revisioni: 15/05/06 - 24/04/07

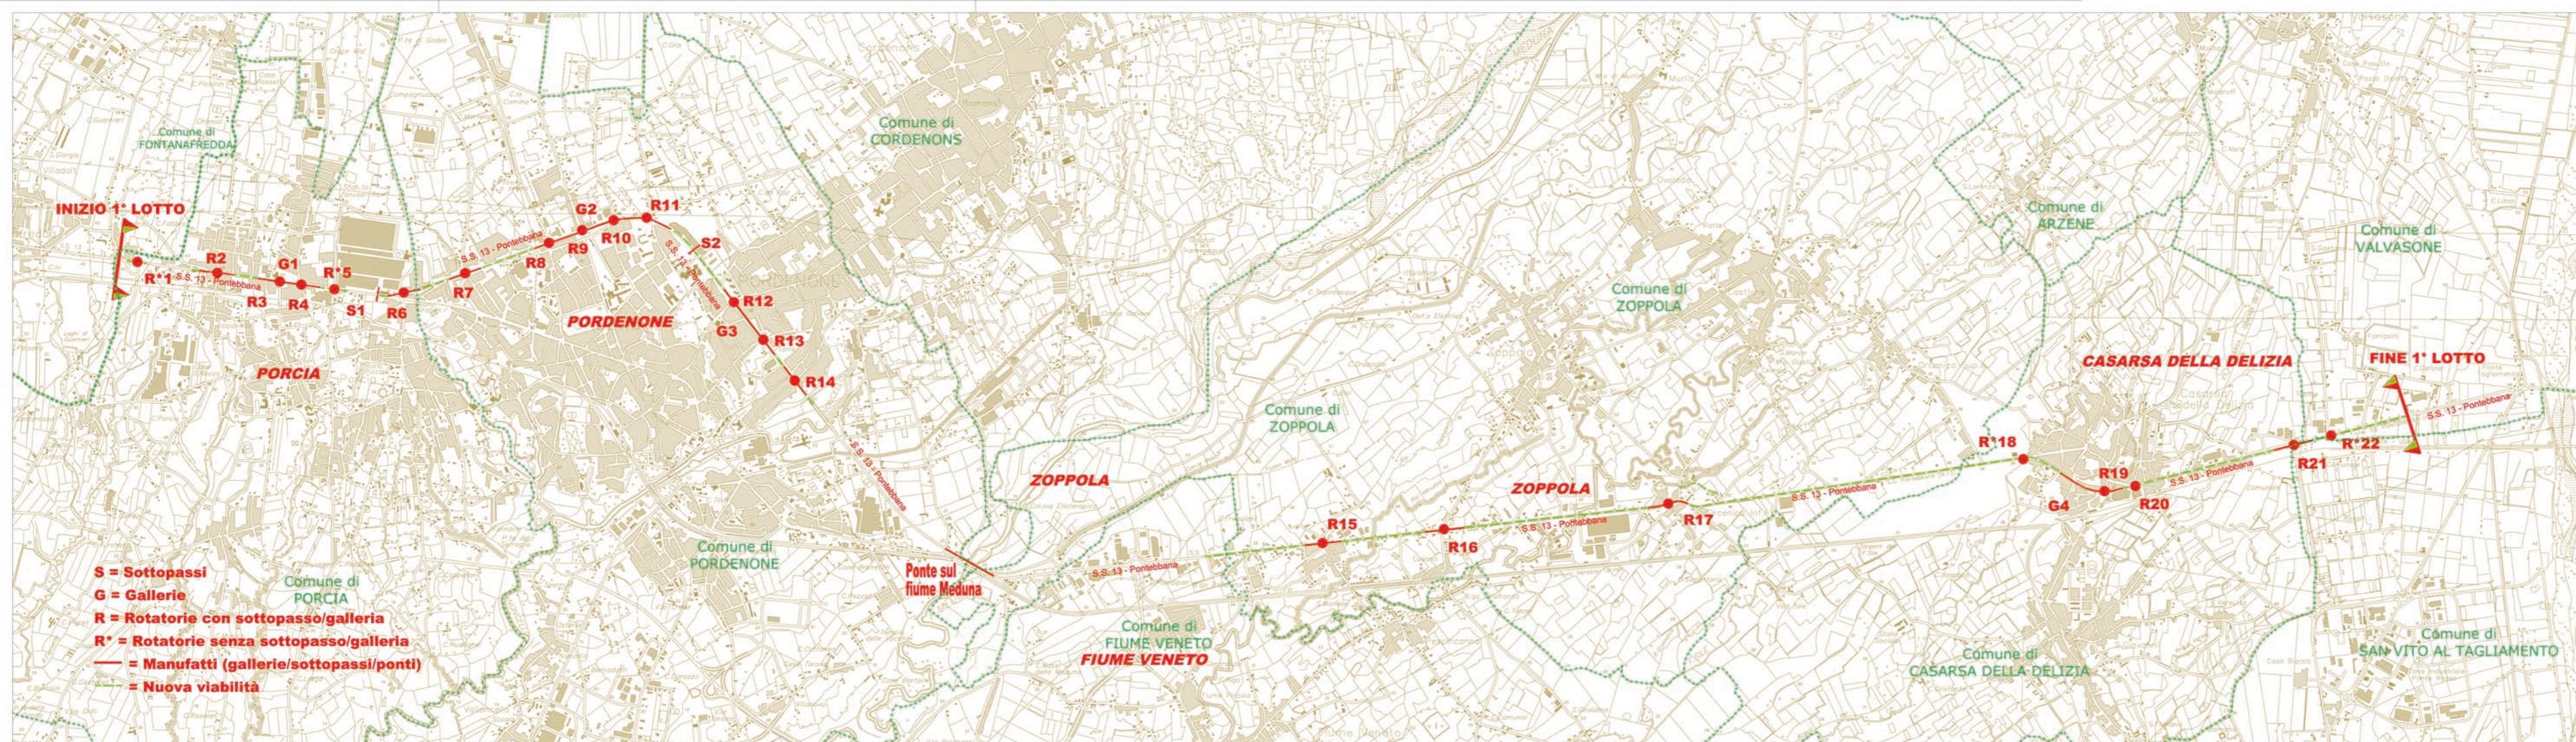

- S** = Sottopassi
- G** = Gallerie
- R** = Rotatorie con sottopasso/galleria
- R*** = Rotatorie senza sottopasso/galleria
- = Manufatti (gallerie/sottopassi/ponti)
- = Nuova viabilità