


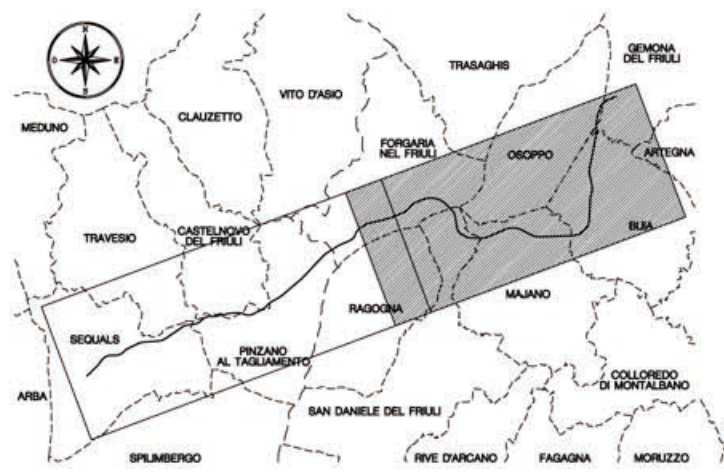

Nota:
La scala della presente planimetria non consente la rappresentazione di tutti gli elementi progettuali.
In particolare, per quanto riguarda:
- opere di mitigazione ambientale (verdi, manufatti a salvaguardia della fauna, barriere antirumore, sistemi di trattamento delle acque provenienti dalla carreggiata, adeguamento delle strade campestri)
- impiantistica (illuminazione esterna, illuminazione, ventilazione, ecc. in galleria)
- segnaletica (verticale ed orizzontale)
- sistemazioni idrauliche
- barriere di sicurezza
si faccia riferimento alle specifiche tavole progettuali e alle relative estimo sommario.

REGIONE AUTONOMA FRIULI-VENEZIA GIULIA
DIREZIONE REGIONALE DELLA VIABILITA' E DEI TRASPORTI

Legge 21 dicembre 2001 n. 443 (c.d. "Legge obiettivo")
Primo Programma Nazionale Infrastrutture Strategiche
Intesa Generale Quadro Ministeriale Infrastrutture e Trasporti - Regione Autonoma Friuli Venezia Giulia

F.V.G. 2. CORRIDOI AUTOSTRADALI E STRADALI
F.V.G. 2.1. COMPLEMENTO DEL CORRIDOIO STRADALE 5 E DEI VALICHI CONFINARI
F.V.G. 2.1.3. ASSE STRADALE DI INTERESSE REGIONALE
F.V.G. 2.1.3.3. COLLEGAMENTO STRADALE TRA LA S.S. 464 A SEQUALS E LA S.S. 13 A GEMONA
SOGGETTO AGGIUDICATORE: REGIONE AUTONOMA FRIULI VENEZIA GIULIA
Progettazione affidata in delegazione amministrativa alla PROVINCIA DI PORDENONE
con atto n. VTP / 234 / VS 3.30 del 5 ottobre 2000
Accordo tra le Province di Udine e Pordenone del 24 ottobre 2000

PROGETTO PRELIMINARE

PLANIMETRIA DI PROGETTO SECONDO TRATTO		Scala 1 : 10.000		Trento, 28.02.2003													
PROGETTAZIONE INTERDISCIPLINARE: 4.1.2.3 - TRIESTE Via Lazzarini, 26 Tel. 0432 30025 Fax 0432 30025 Autore: S. PELLA n. 1391A						IL DIRETTORE TECNICO: dott. ing. Sergio GHERMETZ n. 1391A PROV. DI TRIESTE						IL RESPONSABILE UNICO DEL PROCEDIMENTO: Ing. Bruno ASQUINI					
TECNICI INCARICATI DELLA PROGETTAZIONE: Coordinamento e progettazione generale: dott. ing. Edoardo PELLA						Vie: dott. ing. Stefano DI SANTO (Autore Servizi - Trieste)						Opere d'arte: dott. ing. Giovanni PIRELLI (Autore Servizi - Trieste)					
Geologia: dott. Sergio BENEDETTI (Autore Servizi - Trieste)						Opere in sotterraneo: dott. ing. Bernhard WALCHHOFF (IC consulenti - Salzburg)						Codice Commessa: IP0223					
Impianti: dott. ing. Enrico GAZDAR (Autore Servizi - Trieste)						Geomeccanica: dott. Johannes KLEBERGER (IC consulenti - Salzburg)						Codice Capo Commessa: EP					
SUA: dott. arch. Renato MARCON (IC00PROGETTI - Pordenone)						Idraulica e idrologia: dott. ing. Nino APRILIS (Studio tecnico - Pordenone)						Nome file: IP0223_Plan0000.dwg					
Sicurezza: dott. ing. Vittorio BOZZETTO (Studio tecnico - Pordenone)												IP0223_Plan0000.dwg					
REVISIONI: data autore descrittore approvatore						1 2 3 4 5											