

PIANO REGOLATORE GENERALE COMUNALE VARIANTE N.49

Approvato con Deliberazione consiliare del 6 ottobre 2016, n.30


ZONIZZAZIONE

tavola
1.4
 scala 1:5000

Progettista
 dott. pian. Daniele Orzan

 febbraio 2016

Responsabile del procedimento
 arch. Luciano Maria Quaresio
 Collaboratori
 geom. Riccardo Rossi
 geom. Nicoletta Ferro
 revisioni
 marzo 2016
 aprile 2016
 ottobre 2016

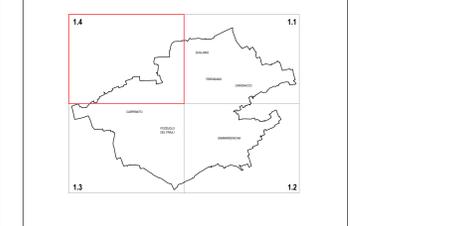

LEGENDA

ZONE OMOGENEE RESIDENZIALI

- residenziale A
- residenziale B
- residenziale B1
- residenziale B*
- residenziale B1*
- residenziale C
- quinte da salvare o mantenere

ZONE OMOGENEE PRODUTTIVE

- industriale - artigianale D1
- industriale - artigianale di progetto D2-1
- industriale - artigianale esistente D3
- cave esistenti D4
- commerciale di progetto H2
- commerciale esistente H3
- commerciale esistente HGD
- per verde privato e attività orticole Eo
- agricola di interesse paesaggistico E4
- agricola E5
- agricola soggetta a riordino fondiario E5/1

VIABILITA' E TRASPORTI

- rete stradale statale, provinciale e comunale
- rete stradale statale di progetto
- pista ciclabile
- ferrovia
- sottopassi - sovrappassi stradali e pedonali

ZONA DI INTERESSE ARCHEOLOGICO E DI TUTELA AMBIENTALE

- di interesse archeologico AR
- A.R.I.A. n.15 - Torrente Cormor V1
- inedificabile A1
- dei corsi d'acqua

SERVIZI ED ATTREZZATURE PUBBLICHE E DI USO PUBBLICO


- Esistenti □ di Progetto ■
- edifici pubblici e di uso pubblico
- Culto e vita associativa
- chiesa ed opere parrocchiali
- municipio
- centro culturale
- Cultura - spettacolo - sport
- biblioteca
- museo
- attrezzature sportive comunali
- attrezzature spettacoli sportivi
- Verde pubblico
- Strutture socio sanitarie integrate
- Istruzione e assistenza
- asilo nido - scuola materna
- scuola elementare
- scuola media inferiore
- scuola media superiore
- Ente Regionale Sviluppo Agricoltura
- Sanità, igiene e comunicazioni
- servizio sanitario - poliambulatorio
- poste - telegrafo
- telefonica
- cimitero
- parcheggi pubblici e di uso pubblico
- fermata autocorriere
- Impianti tecnologici
- serbatoio acqua
- depuratore fognario

- impianti tecnologici
- discarica
- fossa raccolta acque meteoriche
- piazzola ecologica

SERVIZI E ATTREZZATURE DI INTERESSE GENERALE FUORI STANDARD

- metanodoto SNAM
- piano attuativo in vigore o adottato e confermato
- piano attuativo
- rispetto stradale e ferroviario
- vincolo D.Lgs 42/04 "ex Galasso"
- territorio comunale
- rispetto cimiteriale
- rispetto depuratore
- accesso carraio

- cop
- cda
- cc
- b
- m
- as
- ss
- VP
- SSSI
- asm
- se
- smi
- sms
- ersa
- ssp
- pt
- tel
- np
- p
- v
- sa
- df

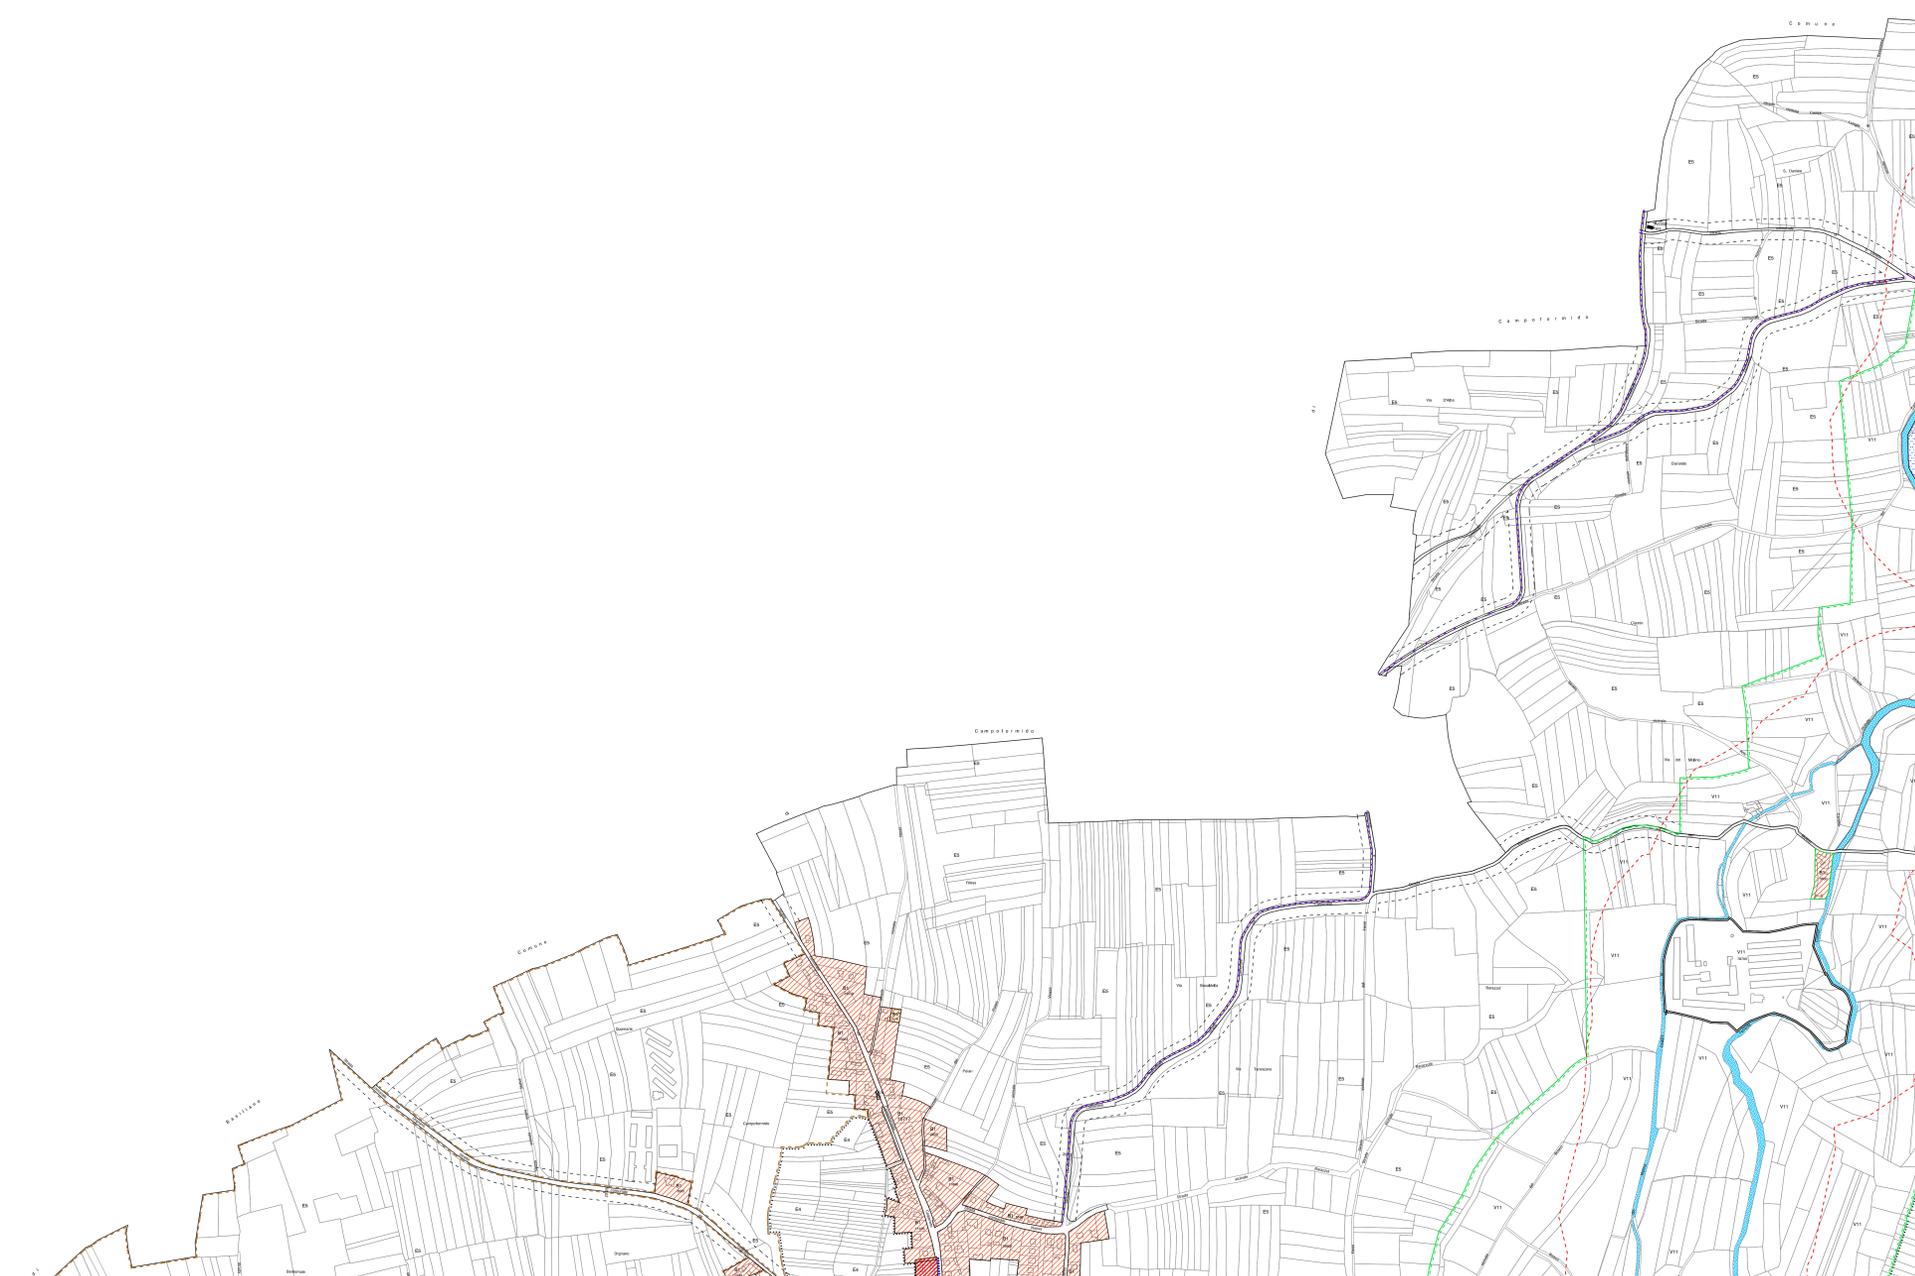

REGIONE AUTONOMA FRIULI VENEZIA GIULIA
 DIREZIONE CENTRALE
 INFRASTRUTTURE, MOBILITA', PIANIFICAZIONE TERRITORIALE E LAVORI PUBBLICI

ACCORDO DI PROGRAMMA
 PER LA REALIZZAZIONE DEL
COLLEGAMENTO TRA LA S.S. 13 PONTEBANA E LA A23 (TANGENZIALE SUD DI UDINE - II LOTTO)
 (artt. 19 e 20 L.R. 20 marzo 2006, n. 7 e s.m.i.)

REGIONE AUTONOMA FRIULI VENEZIA GIULIA
 Comune di Pozzuolo del Friuli
 Comune di Camponotovo
 Comune di Lestizza
 Comune di Basiliano

COMUNE DI POZZUOLO DEL FRIULI

ALLEGATO N. TITOLO
SUB.A 02.04 ZONIZZAZIONE - STATO DI FATTO (tav. 1.4)

scala 1:5.000
 Aprile 2017

VISTO: IL PRESIDENTE