

Piano Regolatore Generale Comunale Variante Zonizzazione

REGIONE AUTONOMA FRIULI VENEZIA GIULIA DIREZIONE CENTRALE INFRASTRUTTURE, MOBILITÀ, PIANIFICAZIONE TERRITORIALE E LAVORI PUBBLICI

ACCORDO DI PROGRAMMA PER LA REALIZZAZIONE DEL COLLEGAMENTO TRA LA S.S. 13 PONTERBANA E LA A23 (TANGENZIALE SUD DI UDINE - II LOTTO) (artt. 19 e 20 L.R. 20 marzo 2000, n. 7 e s.m.l.)

REGIONE AUTONOMA FRIULI VENEZIA GIULIA Comune di Pozzuolo del Friuli Comune di Camporotondo Comune di Lestizza Comune di Basiliano

COMUNE DI LESTIZZA


ALLEGATO N. TITOLO SUB.C 02.02 ZONIZZAZIONE - VARIANTE

scala 1:7.500

Settembre 2017

tav. 1

Scala 1:7.500

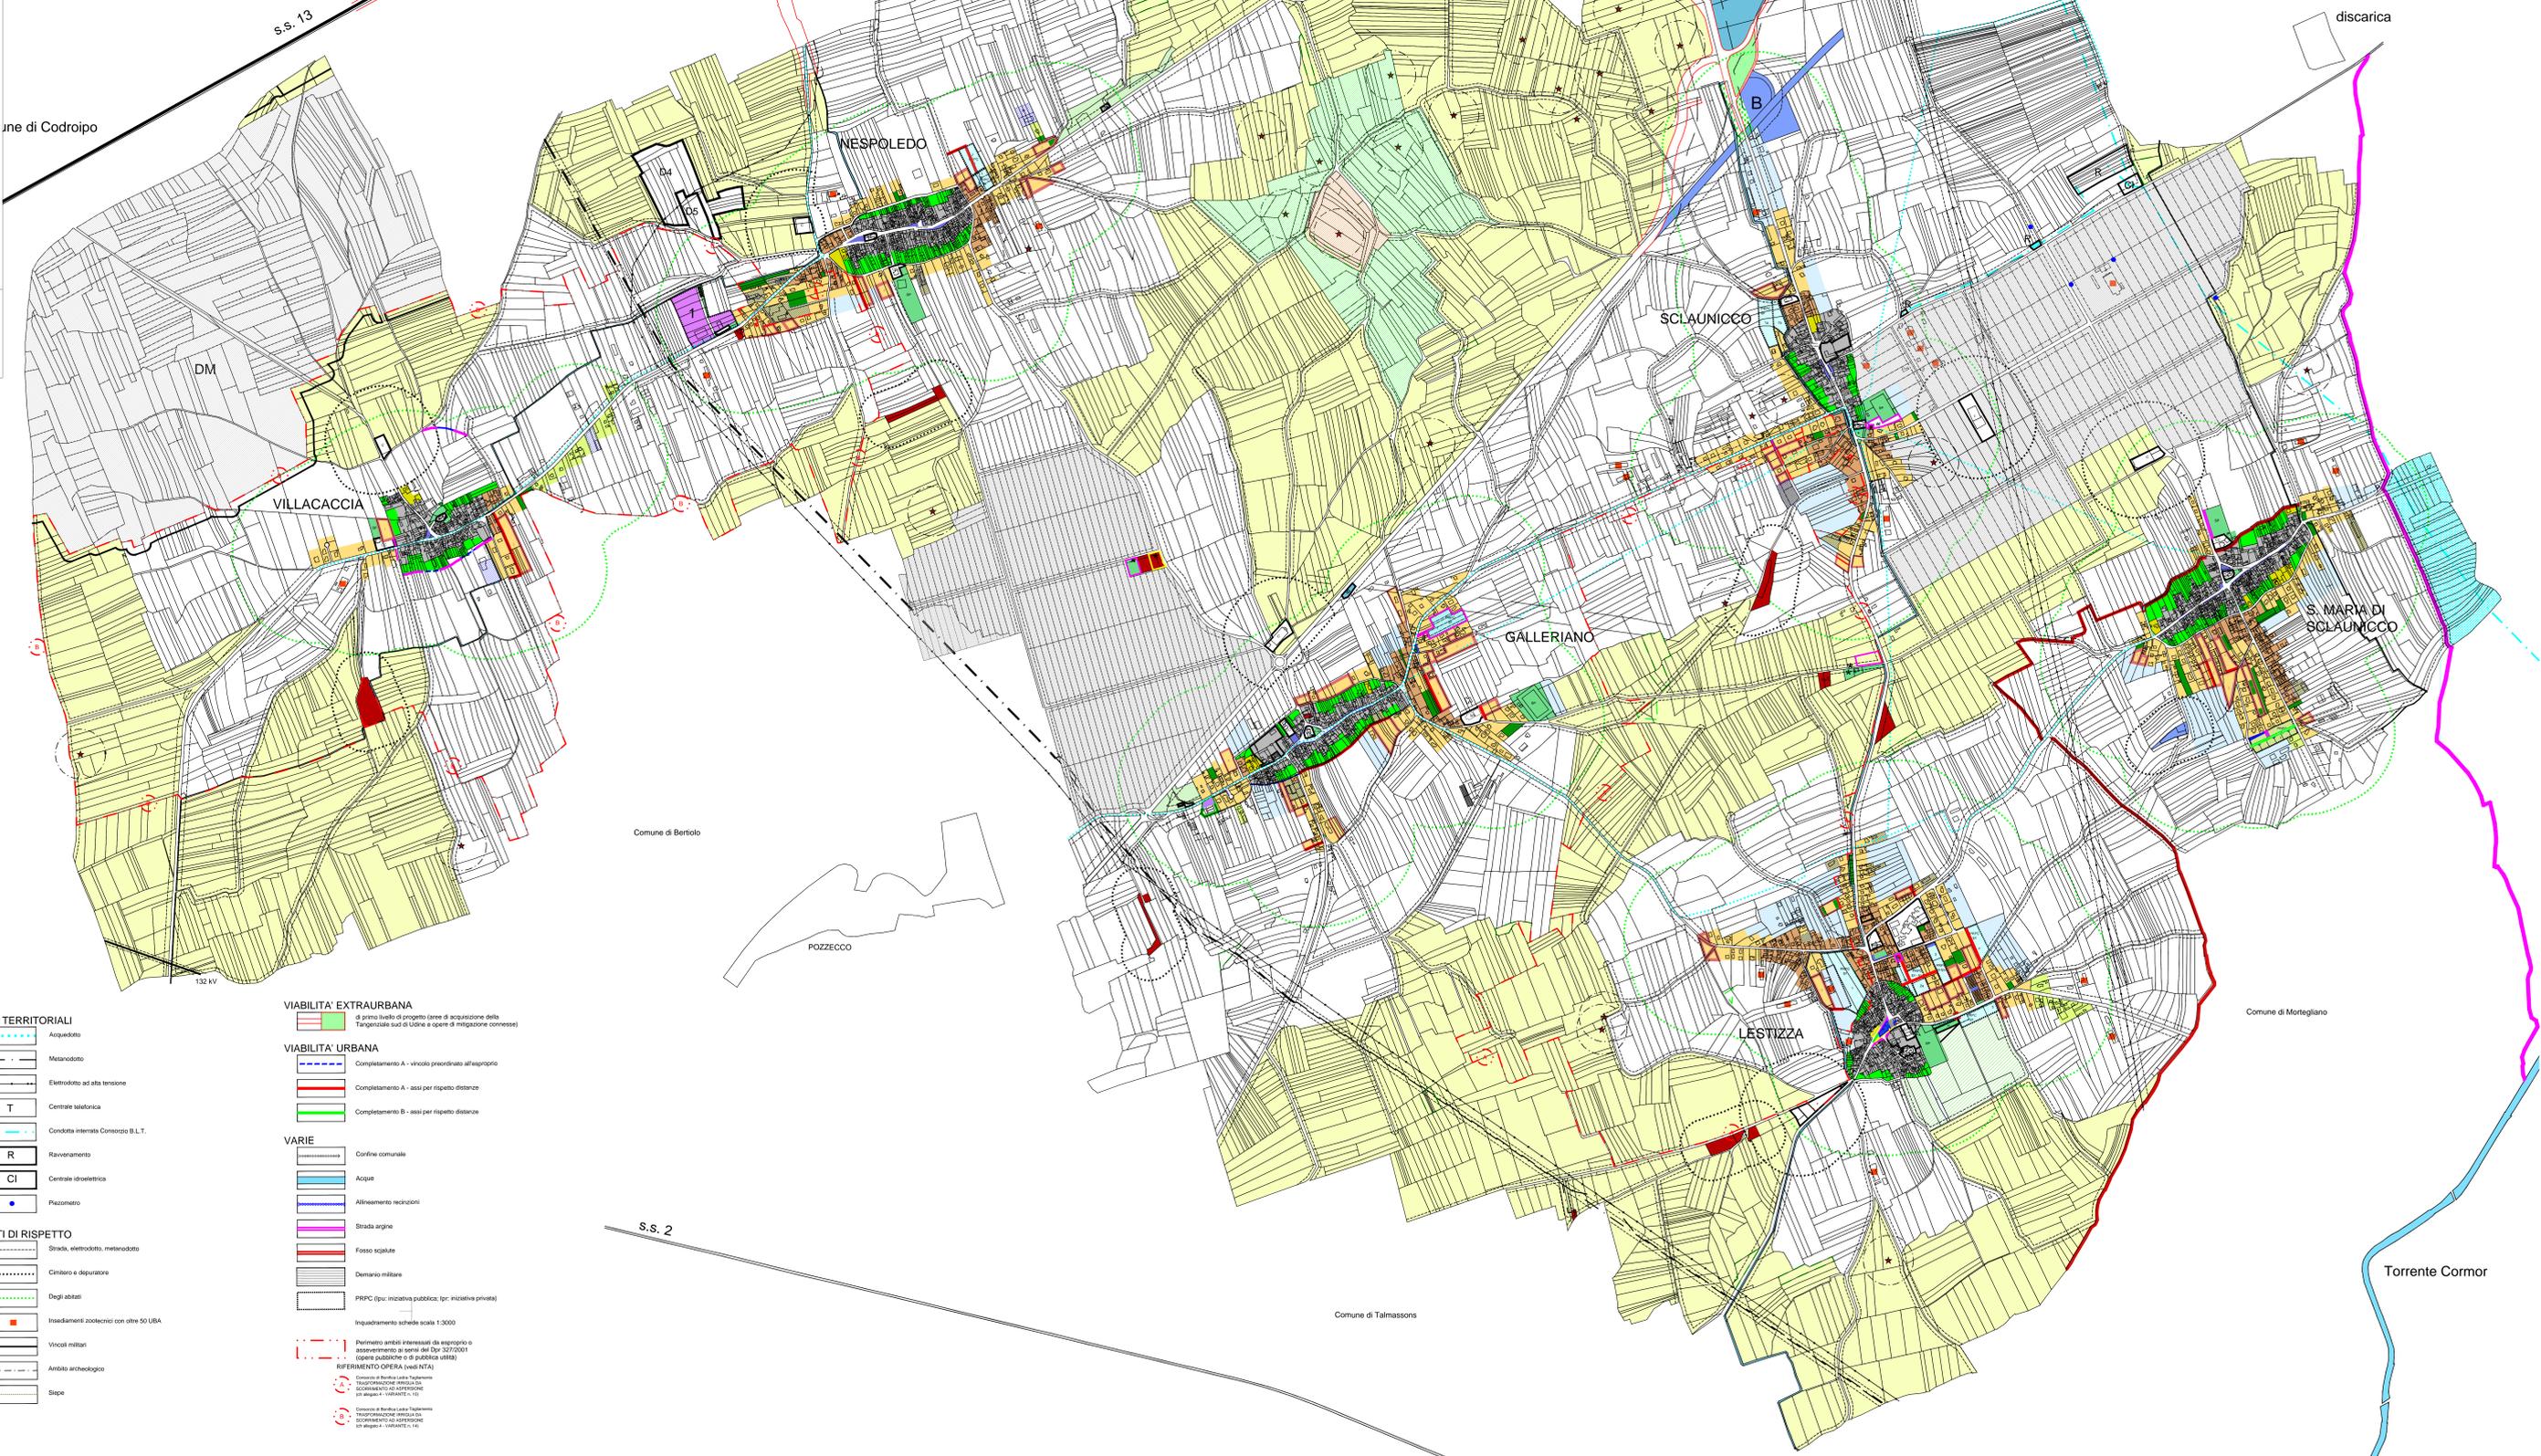

- riservati:**
  - Zona A di interesse storico-ambientale
  - Zona A0 di interesse ambientale
  - Zona Verde degli orti
  - Zona B0 di completamento del nucleo storico
  - Zona B1 di estensione del nucleo storico
  - Zona B1a con spolliga da conservare
  - Zona B2 dell'espansione spontanea
  - Zona B3 dell'espansione con infrastrutture da completare
  - Zona B4 dell'espansione spontanea media rurale
  - Zona C di espansione
  - Zona V verde privato
- PRODUTTIVE**
  - Zona D2 artigianale-industriale (1 di Nespolo, 2 della Femata)
  - Zona D2.5 nuovo automezzi pesanti
  - Zona D3.1 artigianale in ambito urbano
  - Zona D3.2 artigianale in ambito rurale
  - Zona D4 cavea per inerti
  - Zona D5 discarica per inerti
  - Zona E4 di interesse agro-forestale-paesaggistico
  - Zona E4.1 di protezione del castello
  - Zona E4.2 della brada Fabris
  - Zona E4.3 di protezione edifici monumentali
  - Zona E4.4 di protezione futuri insediamenti
  - Zona E5 di premiente interesse agricolo
  - Zona E6 di interesse agricolo
  - Zona E6.1 attività orto-flora-vivaistica
  - Zona H2 commerciale
  - Zona HE commerciale
  - Distributore di carburante
- TUTELA AMBIENTALE**
  - Zona SA casellare di Galleriano
  - Zona di recupero ambientale
  - Sito archeologico
  - Manufatti da conservare
  - Ambito soggetto ad esondazione
  - Piantagione L. 11392
  - Area destinata a bosco
  - Piati stabili
- ATTREZZATURE PUBBLICHE**
  - Parcheggio di relazione
  - Verde pubblico
  - Altre attrezzature pubbliche
- Servizi tecnologici**

- RETI TERRITORIALI**
  - Acquedotto
  - Metarodoto
  - Elettrodotto ad alta tensione
  - Centrale telefonica
  - Condotta interrata Consorzio B.L.T.
  - Ravvenamento
  - Centrale idroelettrica
  - Piazzonato
- LIMITI DI RISPETTO**
  - Strada, elettrodotto, metarodoto
  - Cimitero e depuratore
  - Degli abitati
  - Insediamenti zootecnici con oltre 50 UBA
  - Vincoli militari
  - Ambito archeologico
  - Silpe

- VIABILITA' EXTRAURBANA**
  - di primo livello di progetto (aree di acquisizione della Tangenziale sud di Udine e opere di mitigazione connesse)
- VIABILITA' URBANA**
  - Completamento A - vincolo preordinato all'esproprio
  - Completamento A - assi per rispetto distanze
  - Completamento B - assi per rispetto distanze
- VARIE**
  - Confine comunale
  - Acque
  - Allineamento recinzioni
  - Strada argine
  - Fosso scialite
  - Demanio militare
  - PRPC (per iniziativa pubblica; (per iniziativa privata)
  - Inquadramento schelae scala 1:3000
  - Perimetro ambiti interessati da esproprio o asseveramento ai sensi del Dpr 327/2001 (opere pubbliche o di pubblica utilità)
  - RIFERIMENTO OPERA (vedi NTA)
  - Comune di Basiliano Lestizza Tangenziale sud di Udine (collegamento ad asseverazione art. 19 e 20 L.R. 20/00)
  - Comune di Bertolo Lestizza Tangenziale sud di Udine (collegamento ad asseverazione art. 19 e 20 L.R. 20/00)