


PIANTE PIANI SILOS

Scala 1:1000

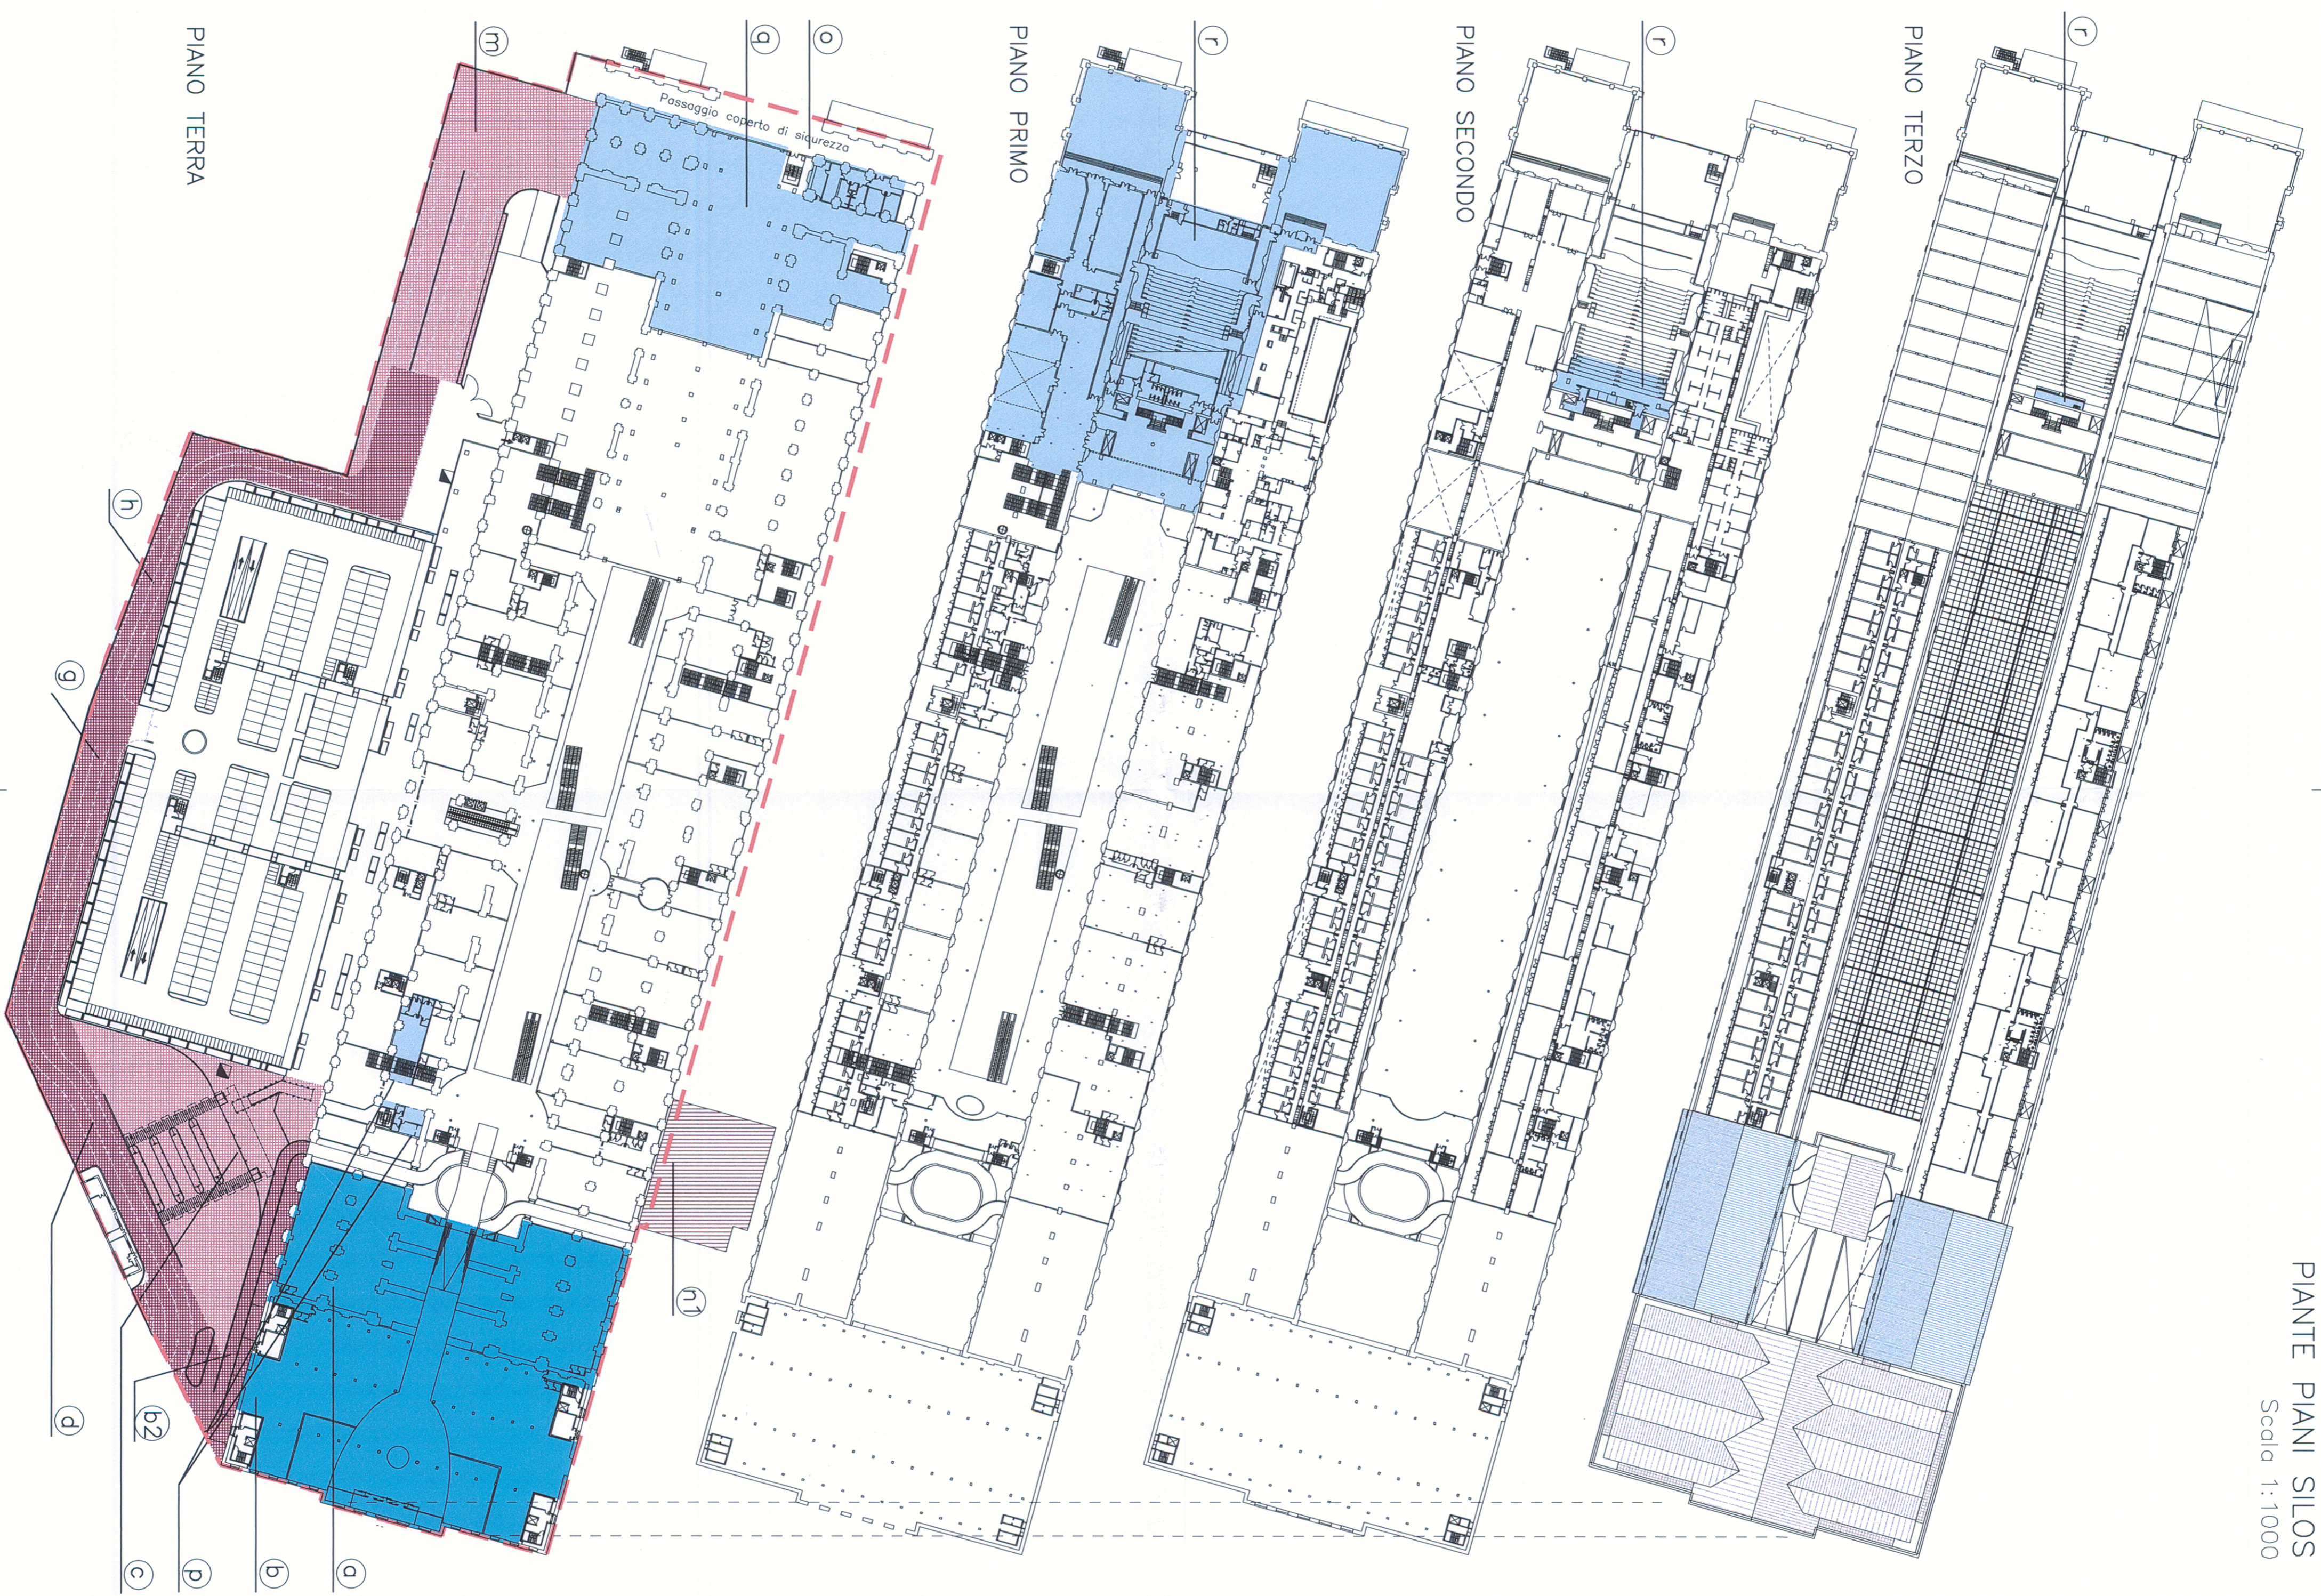

LEGENDA

OPERE IN CESSIONE

q - Attuale mercato coperto	2.347mq
b - Attuale stazione autocorriere	3.160mq
TOTALE	5.507mq

DALLA SILOS SPA ALLA PUBBLICA AMMINISTRAZIONE

q - Nuovo deposito autobus interno	2.985mq
p - Biglietteria, sala attesa, deposito bagagli	188mq
r - Sale polifunzionali:	
Piano primo 5.244mq	
Piano secondo 300mq	
Piano terzo 26mq	
TOTALE	5.570mq
TOTALE	8.743mq

OPERE DI URBANIZZAZIONE

AREE IN CESSIONE A SCOMPUTO ONERI DI URBANIZZAZIONE	3.516mq
H+q+d - Strada di collegamento e reti	580mq
b2 - Accesso al ParkS1, marciapiede e reti	

AREE IN CESSIONE NON A SCOMPUTO ONERI DI URBANIZZAZIONE

m - Deposito autocorriere esterno	2.051mq
c - Terminali autocorriere - pensiline esterne	2.233mq
TOTALE	8.380mq


REALIZZAZIONE OPERE A SCOMPUTO ONERI DI URBANIZZAZIONE

n1 - Passaggio pedonale "Quota zero"	836mq
--------------------------------------	-------



**Allegati tecnici all'Accordo di Programma
aventi valenza di Piano Attuativo Comunale**
Complesso Magazzini Silos a Trieste
ai sensi degli artt. 19-20 L.R. 20 marzo 2000 n.7

Allegati parte integrante
all'Accordo di Programma
L.R. 20.3.2000, n. 7, art. 19, comma 6
per il recupero e il riuso del complesso
"Magazzini Silos" di Trieste

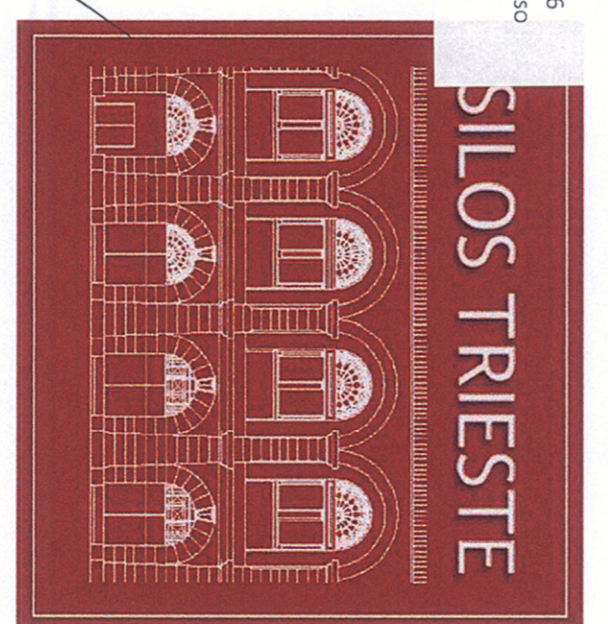


COMUNE DI TRIESTE
ACCESSIONE ATTI
04 AGU 2009
PROT. GI. 133563
SERVIZIO

COMUNE DI TRIESTE
Servizio Pubblica Istruzione
data: 4/4-106/2007
linea: 2009-0011762

Struttura di progettazione:
DESIGN INTERNATIONAL - Architeturali Consulenti
20122 Sarnano (MC) - Tel. 0437/2022700 - Fax 0437/2022799

Struttura di progettazione:
ARCHAIA PROGETTI
Via S. Leonardo 55 - 35033 Lissone (PD) - Tel. 0429/521988 - Fax 0429/521924

Design International

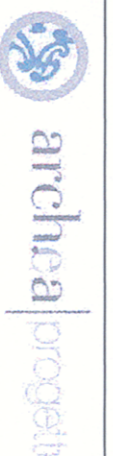

TITOLO
ELABORATI DI PROGETTO URBANISTICO

VARIANTE
TRASFERIMENTI

DATA/REV.	DESCRIZIONE MODIFICHE	Data Firma Emissione:	Eseguito:	Verificato:	Approvato:
0	17/12/08 Conferenza servizi	03.2008	Nome:	Nome:	Data:
	16/03/09 Conferenza servizi		Nome:	Nome:	Data:
	28/05/09 Conferenza servizi		Nome:	Nome:	Data:
	19/06/09 Conferenza servizi		Nome:	Nome:	Data:

SILOS

Eseguito: _____
Firma: _____

Progettata: _____
Firma: _____

Responsabile del Progetto: Ing. A. Beigi
SILOS S.p.A.
Firma: _____

11
VISTO: IL PRESIDENTE

SILOS s.p.a.
via Mazzini 20, 34121 Trieste