


RETE ILLUMINAZIONE PUBBLICA



RETE ELETTRICA

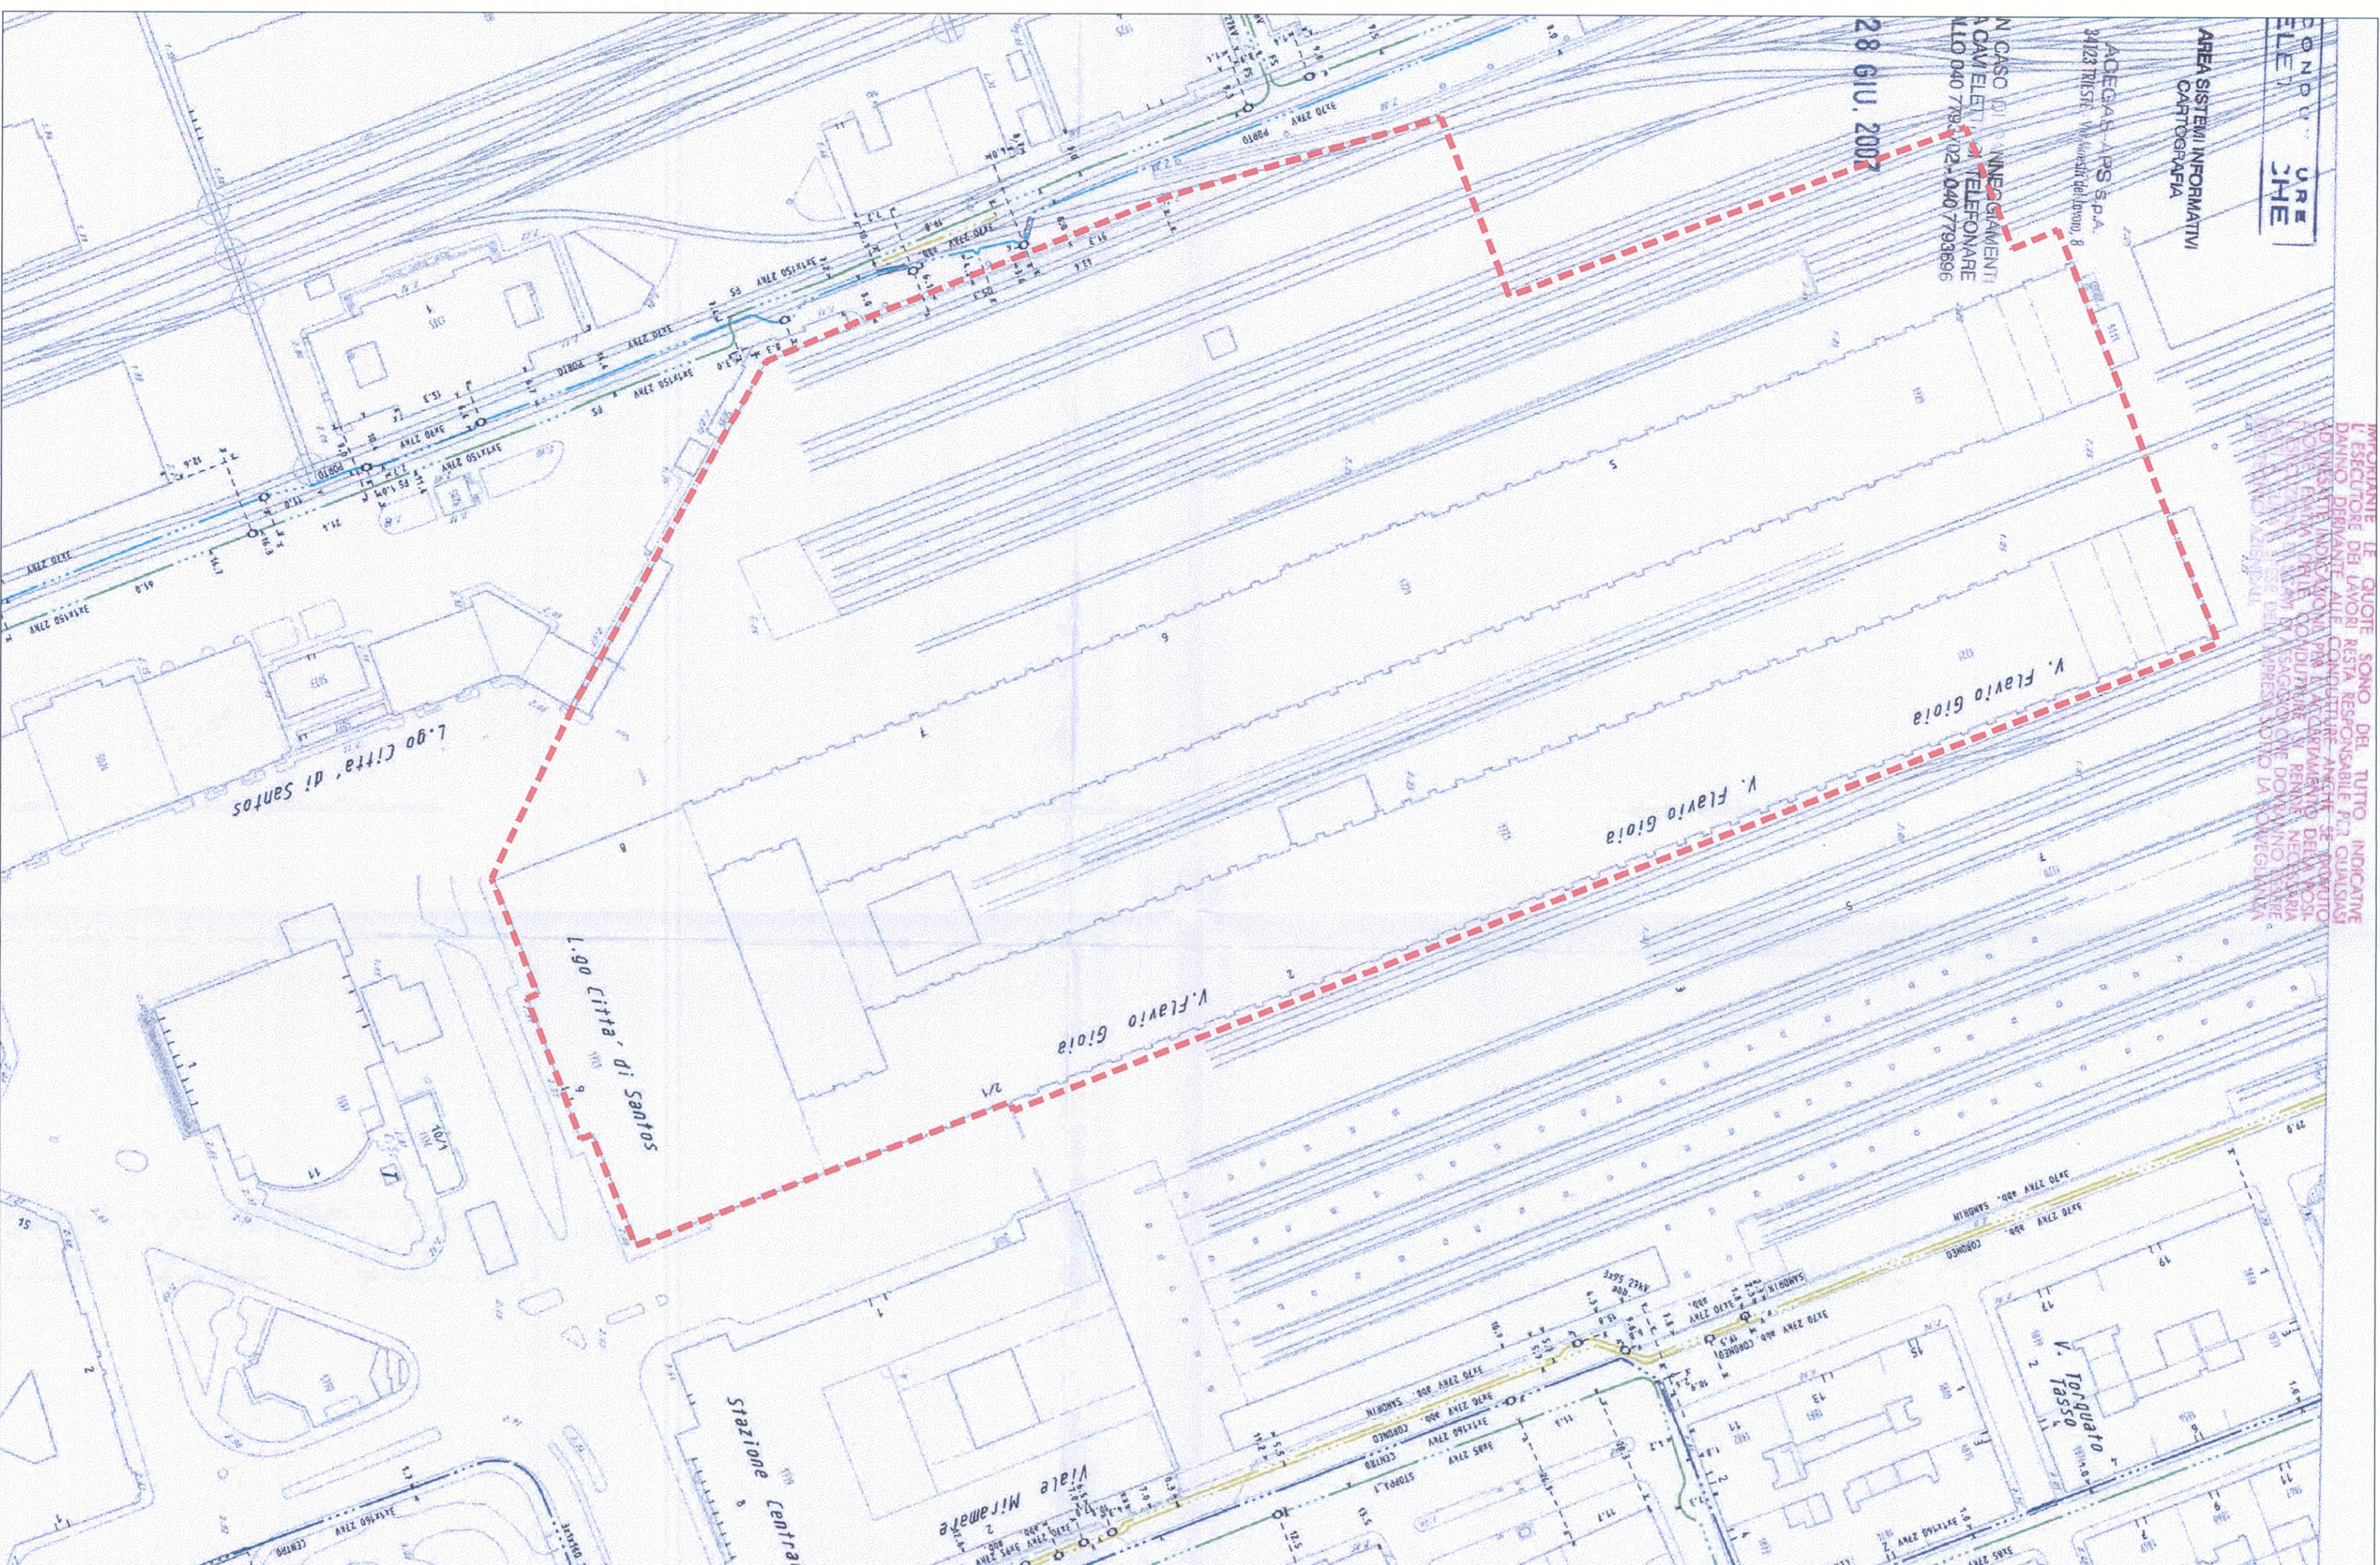

RETE ELETTRICA



RETE TELEFONIA




LEGENDA

PERIMETRO ACCORDO DI PROGRAMMA



Allegati tecnici all'Accordo di Programma
aventi Valenza di Piano Attuativo Comunale
ai sensi degli artt. 19-20 L.R. 20 marzo 2000 n. 7

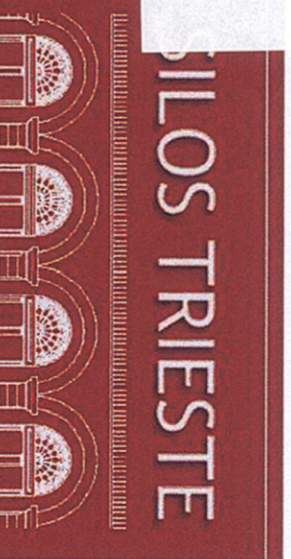

STATO DI FATTO
RETI TECNOLOGICHE: ILL.PUBBLICA, ELETTRICA, TELEFONIA

DATA	DESCRIZIONE MODIFICHE	ESEGUITO	VERIFICATO	APPROVATO
0	28-04-08			
1	20-10-08			

REDAZIONE DEI LAVORI	PROGETTAZIONE	RESPONSABILITÀ DEL PROGETTO
Nome: <i>Amorosi</i> Firma: <i>[Signature]</i>	Nome: <i>[Signature]</i> Firma: <i>[Signature]</i>	Nome: <i>[Signature]</i> Firma: <i>[Signature]</i>