


SEZIONE 5-5 DI RIFERIMENTO

SEZIONE 4-4 DI RIFERIMENTO

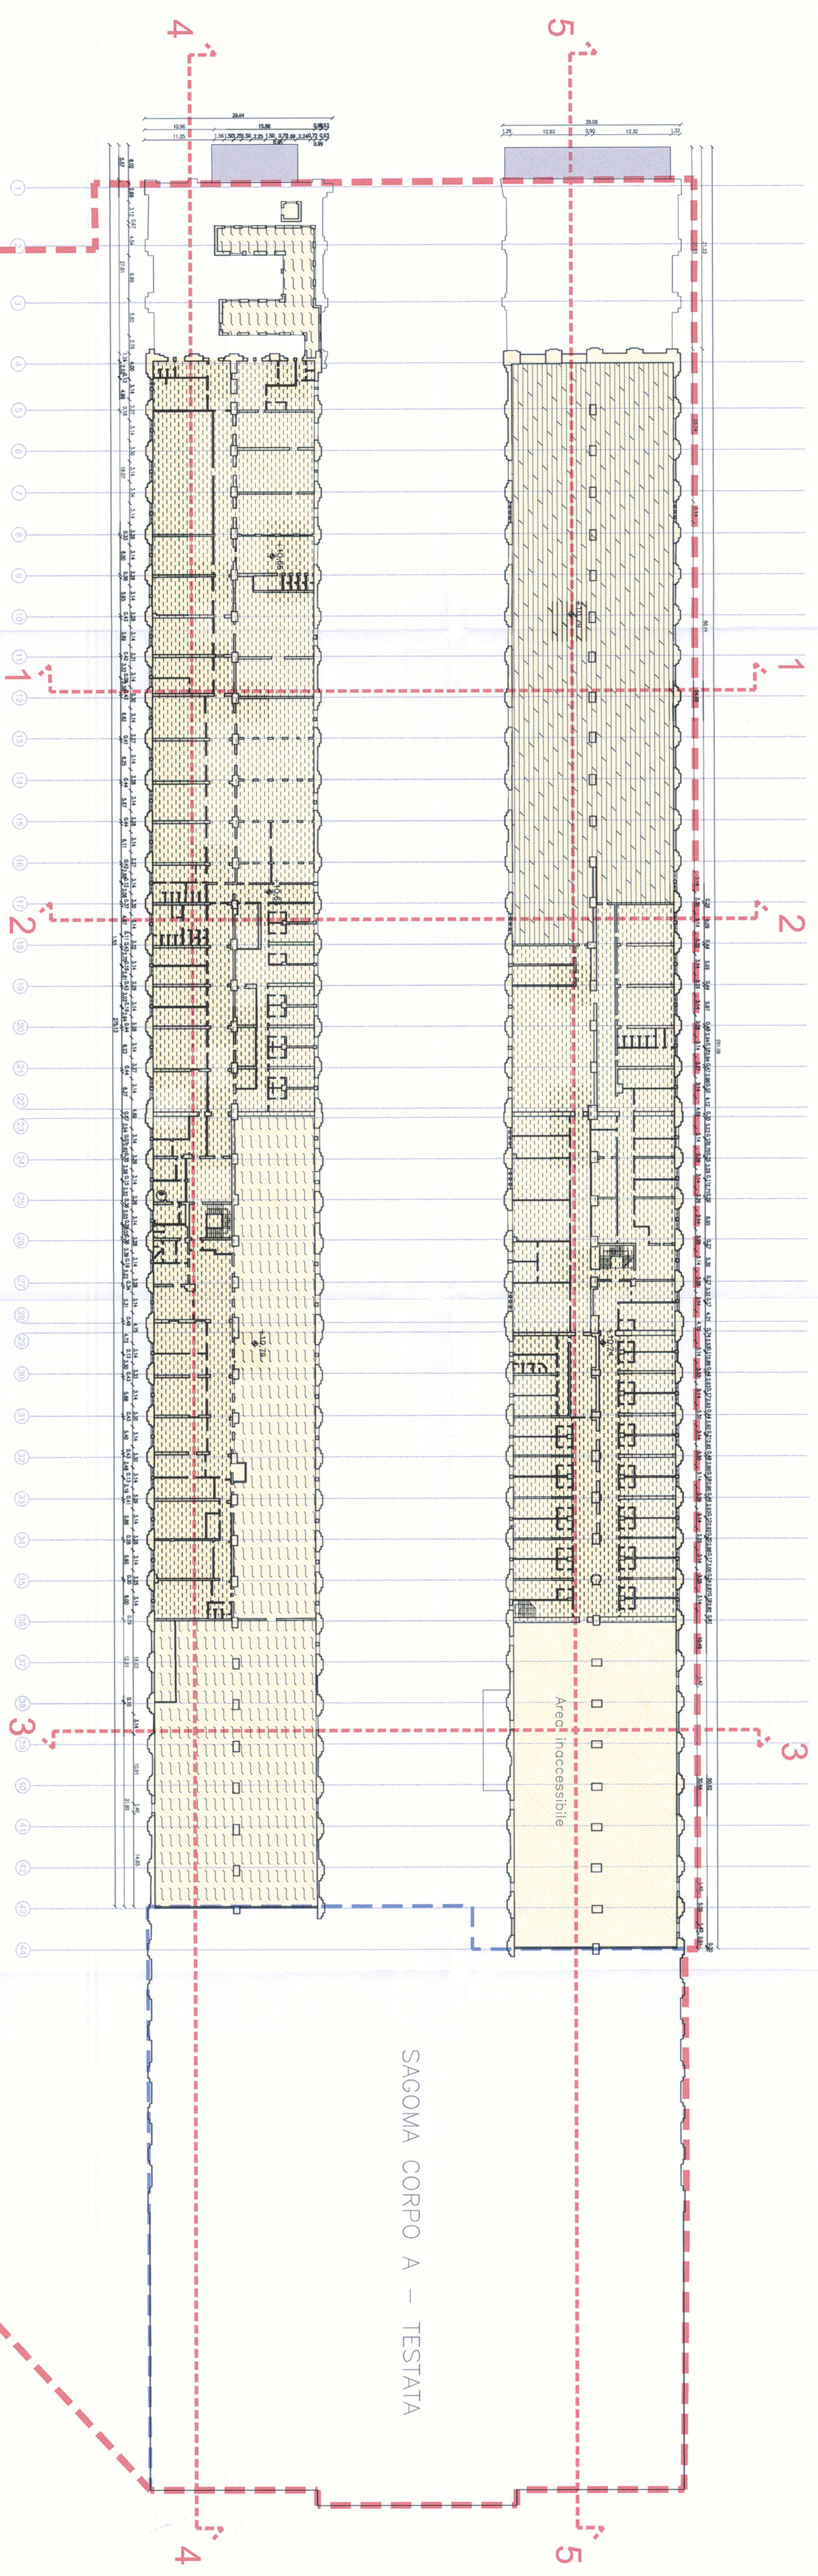


SACOMA CORPO A – TESTATA

LEGENDA

- PERIMETRO ACCORDO DI PROGRAMMA
- LIMITE TRA PROPRIETA' PUBBLICA E PRIVATA
- VOLUMI EDILIZI ESTERNI AL PERIMETRO DI ADP
- FILI FISSI
- AREE PRIVE DI SOALIO DI CALPESTIO
- AREE INTERESSATE DA PARTIZIONI INTERNE CON COPERTURA SOVRASTANTE
- AREE SENZA COPERTURA
- AREA CON COPERTURA PROVVISORIA IN LAMIERA
- COPERTURA A TETTO
- AREA INACCESSIBILE
- DESTINAZIONI D'USO
- SOTTOPASSO CON SERVITU' DI PERSONE E MERCI
- TRASPORTO DI PERSONE E MERCI:
  - Stazione e deposito autocorriere
- SERVIZI PUBBLICI E ATTREZZ. DI INTERESSE PUBBLICO
- Collegamenti verticali parcheggio Silos
- COMMERCIALE AL MINUTO E DI SERVIZIO
- Area ex mercato
- MISTE EX MAGAZZINI SILOS
- collegamenti cotastati:
  - C/2 magazzini
  - C/6 rimesse e autorimesse
  - M/3 abitazioni economiche
  - B/1 collegi e ricoveri
  - A/10 uffici e studi

Allegati tecnici all'Accordo di Programma  
aventi Valenza di Piano Attuativo Comunale  
ai sensi degli artt. 19-20 L.R. 30 marzo 2000 n. 7

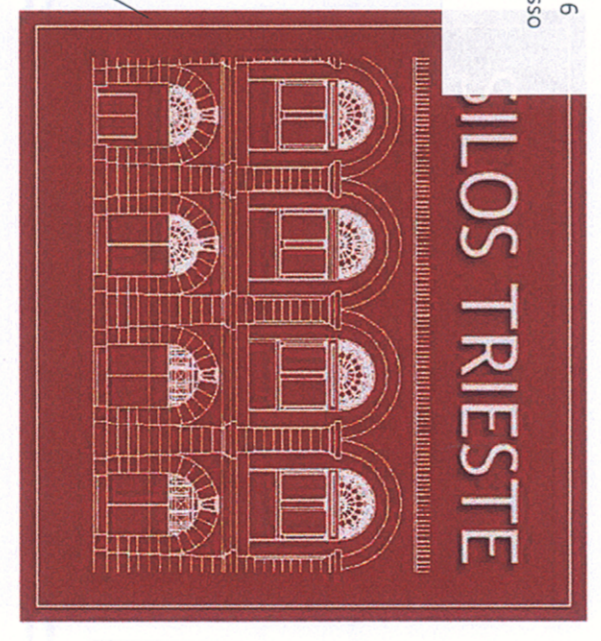

Struttura di progettazione:

DESIGN INTERNATIONAL - Architetto Consulenti  
20128 Venezia, Lamezzano di S. M. (VE) 041 2701707 - Tel. 041 27 201736

Struttura di progettazione:

ARCHA PROJECT  
Via Venezia 1100, 30138 Treviso, Tel. 0422 315881, M. 3430115268

Design International

STATO DI FATTO  
PIANTA PIANO PRIMO ALI SILOS +10,79m

DATA	REVISIONE	DESCRIZIONE MODIFICHE	ESEGUITO	VERIFICATO	APPROVATO
0	28-04-08				
	20-10-08				
	21-11-08				

DATA	REVISIONE	DESCRIZIONE MODIFICHE	ESEGUITO	VERIFICATO	APPROVATO
0	28-04-08				
	20-10-08				
	21-11-08				

SILOS s.p.a.  
Via Mazzini 20, 34121 Trieste

05.3  
VISTO IL PRESIDENTE