





SEZIONE TRASVERSALE 1-1

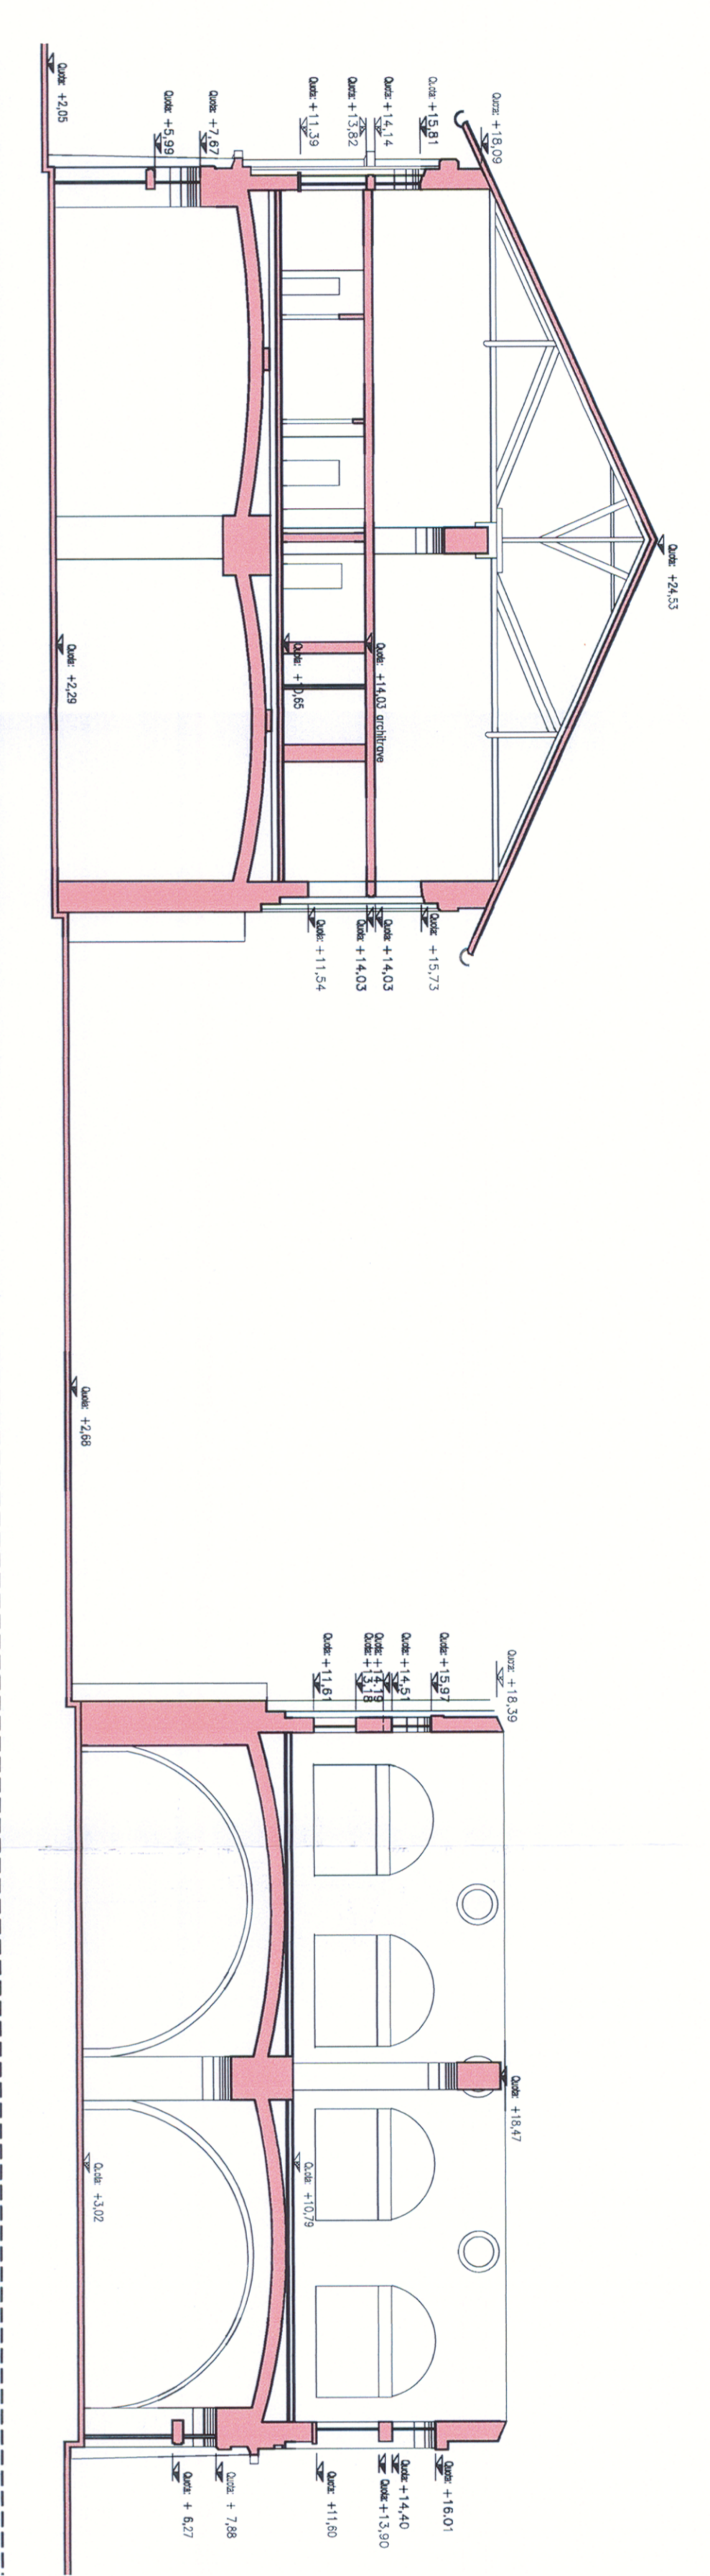


SEZIONE TRASVERSALE 2-2

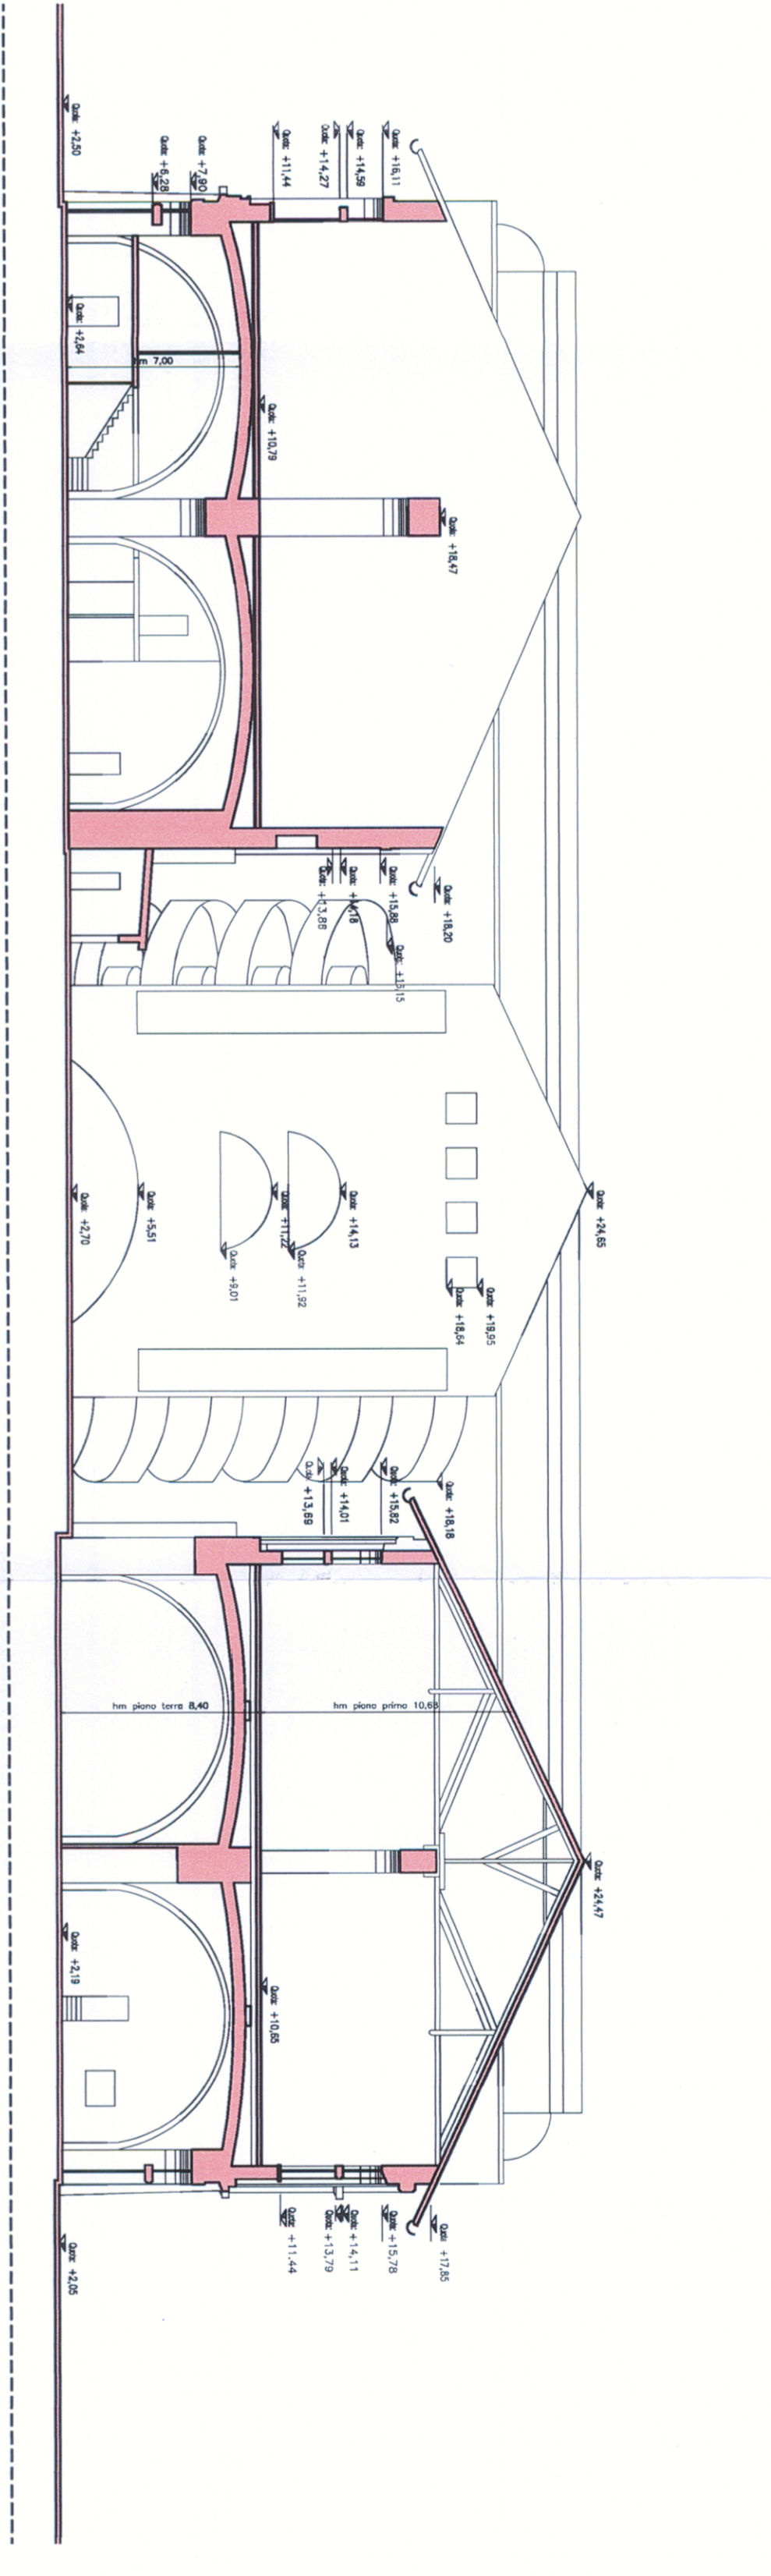

SEZIONE TRASVERSALE 3-3

 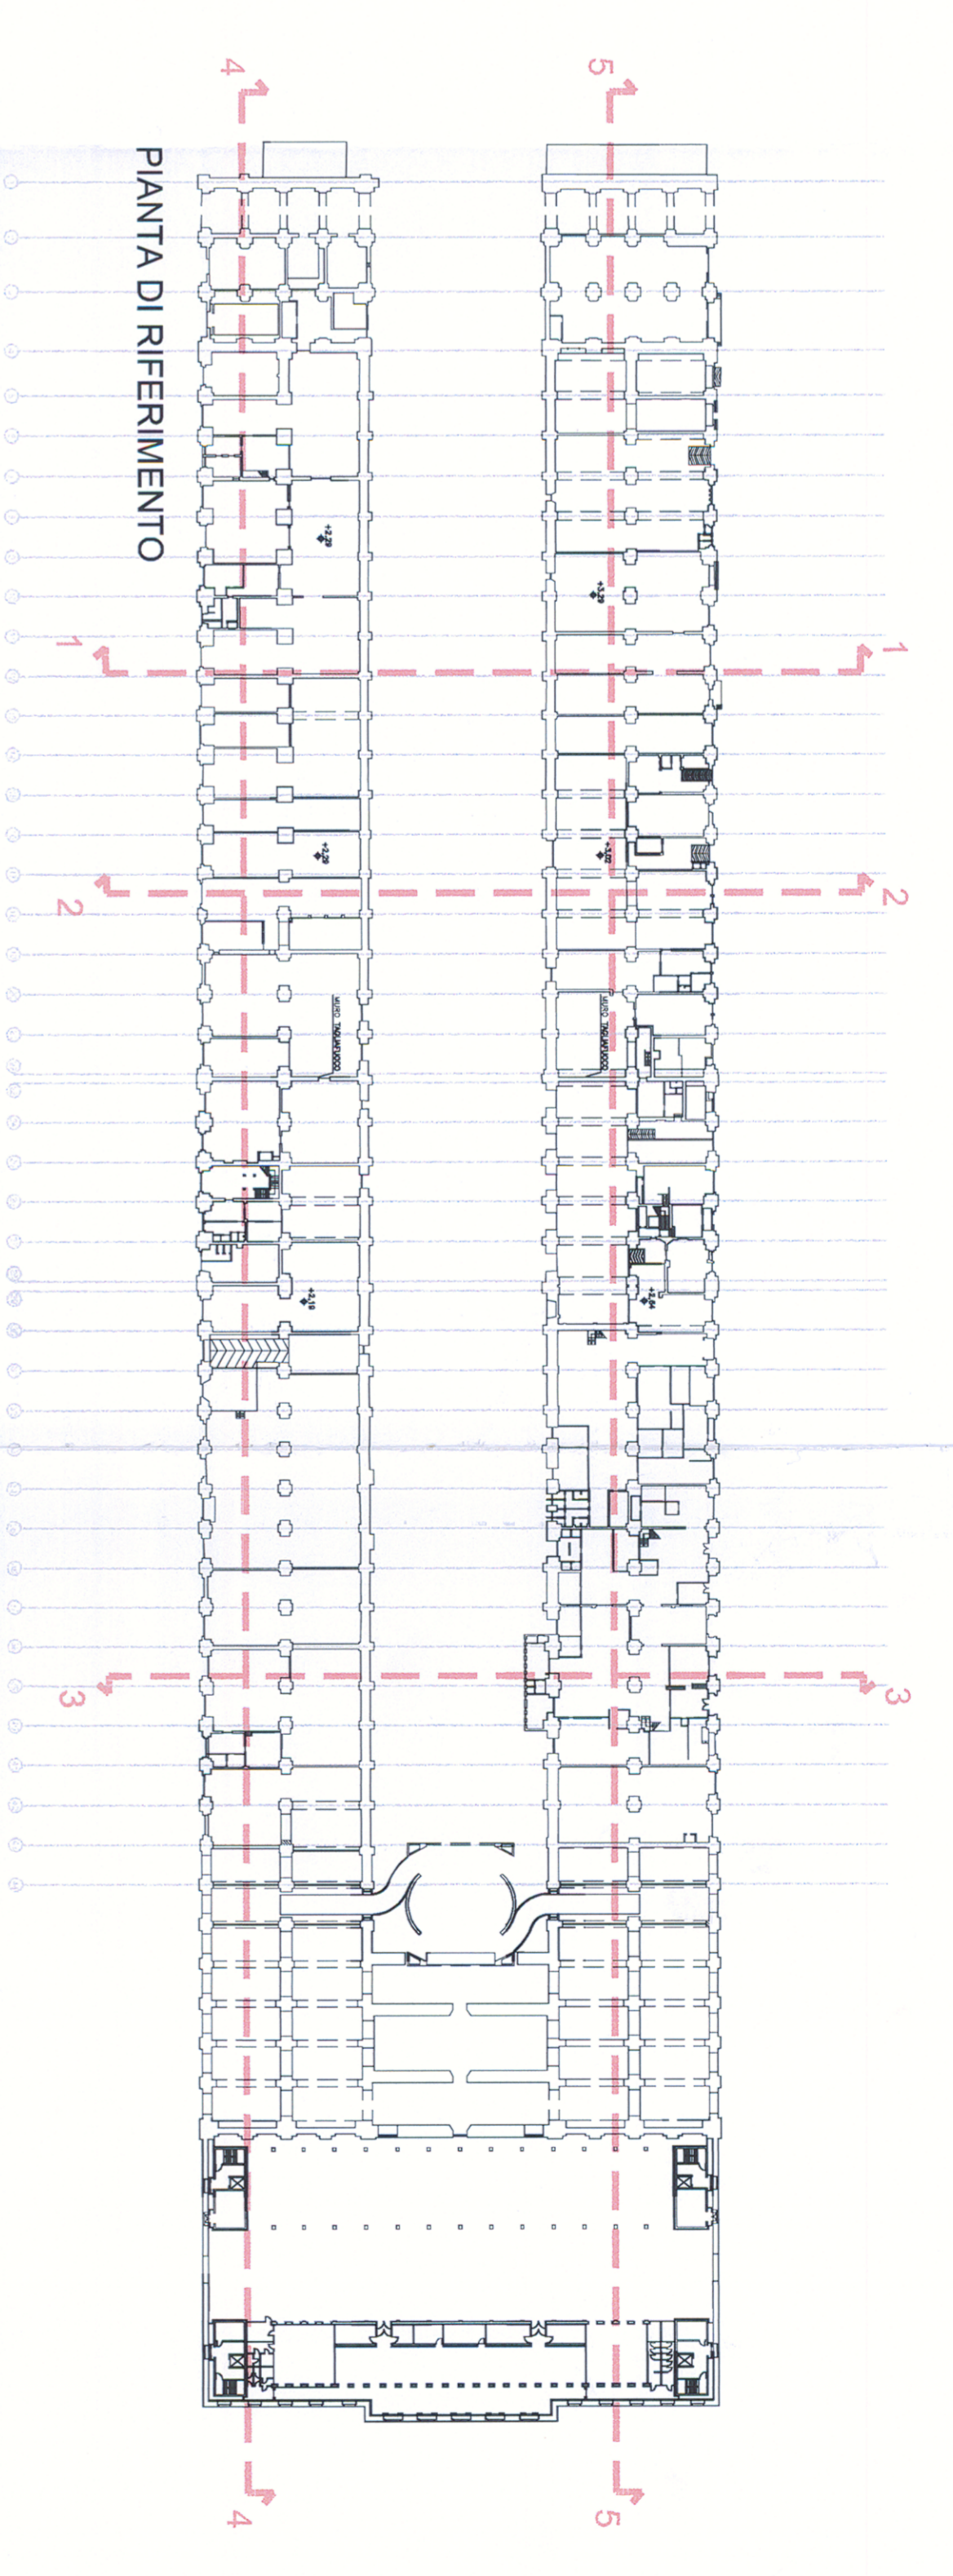

SEZIONE LONGITUDINALE 4-4

 

SEZIONE LONGITUDINALE 5-5


SILOS TRIESTE

COMUNE DI TRIESTE
 SETTORE URBANISTICO

44.046/2007
 000/001/02

Struttura di progettazione:
 Studio di progettazione:
 ARCHITETTI
 Elaborati di progetto urbanistico

SEZIONI

Descrizione	Autore	Data	Versione

Scale: 1:250

07


VISTO IL PRESIDENTE