




PENSILINA AUTOCORRIERE
 PIANA QUOTA PIAZZALE SCALA 1:100

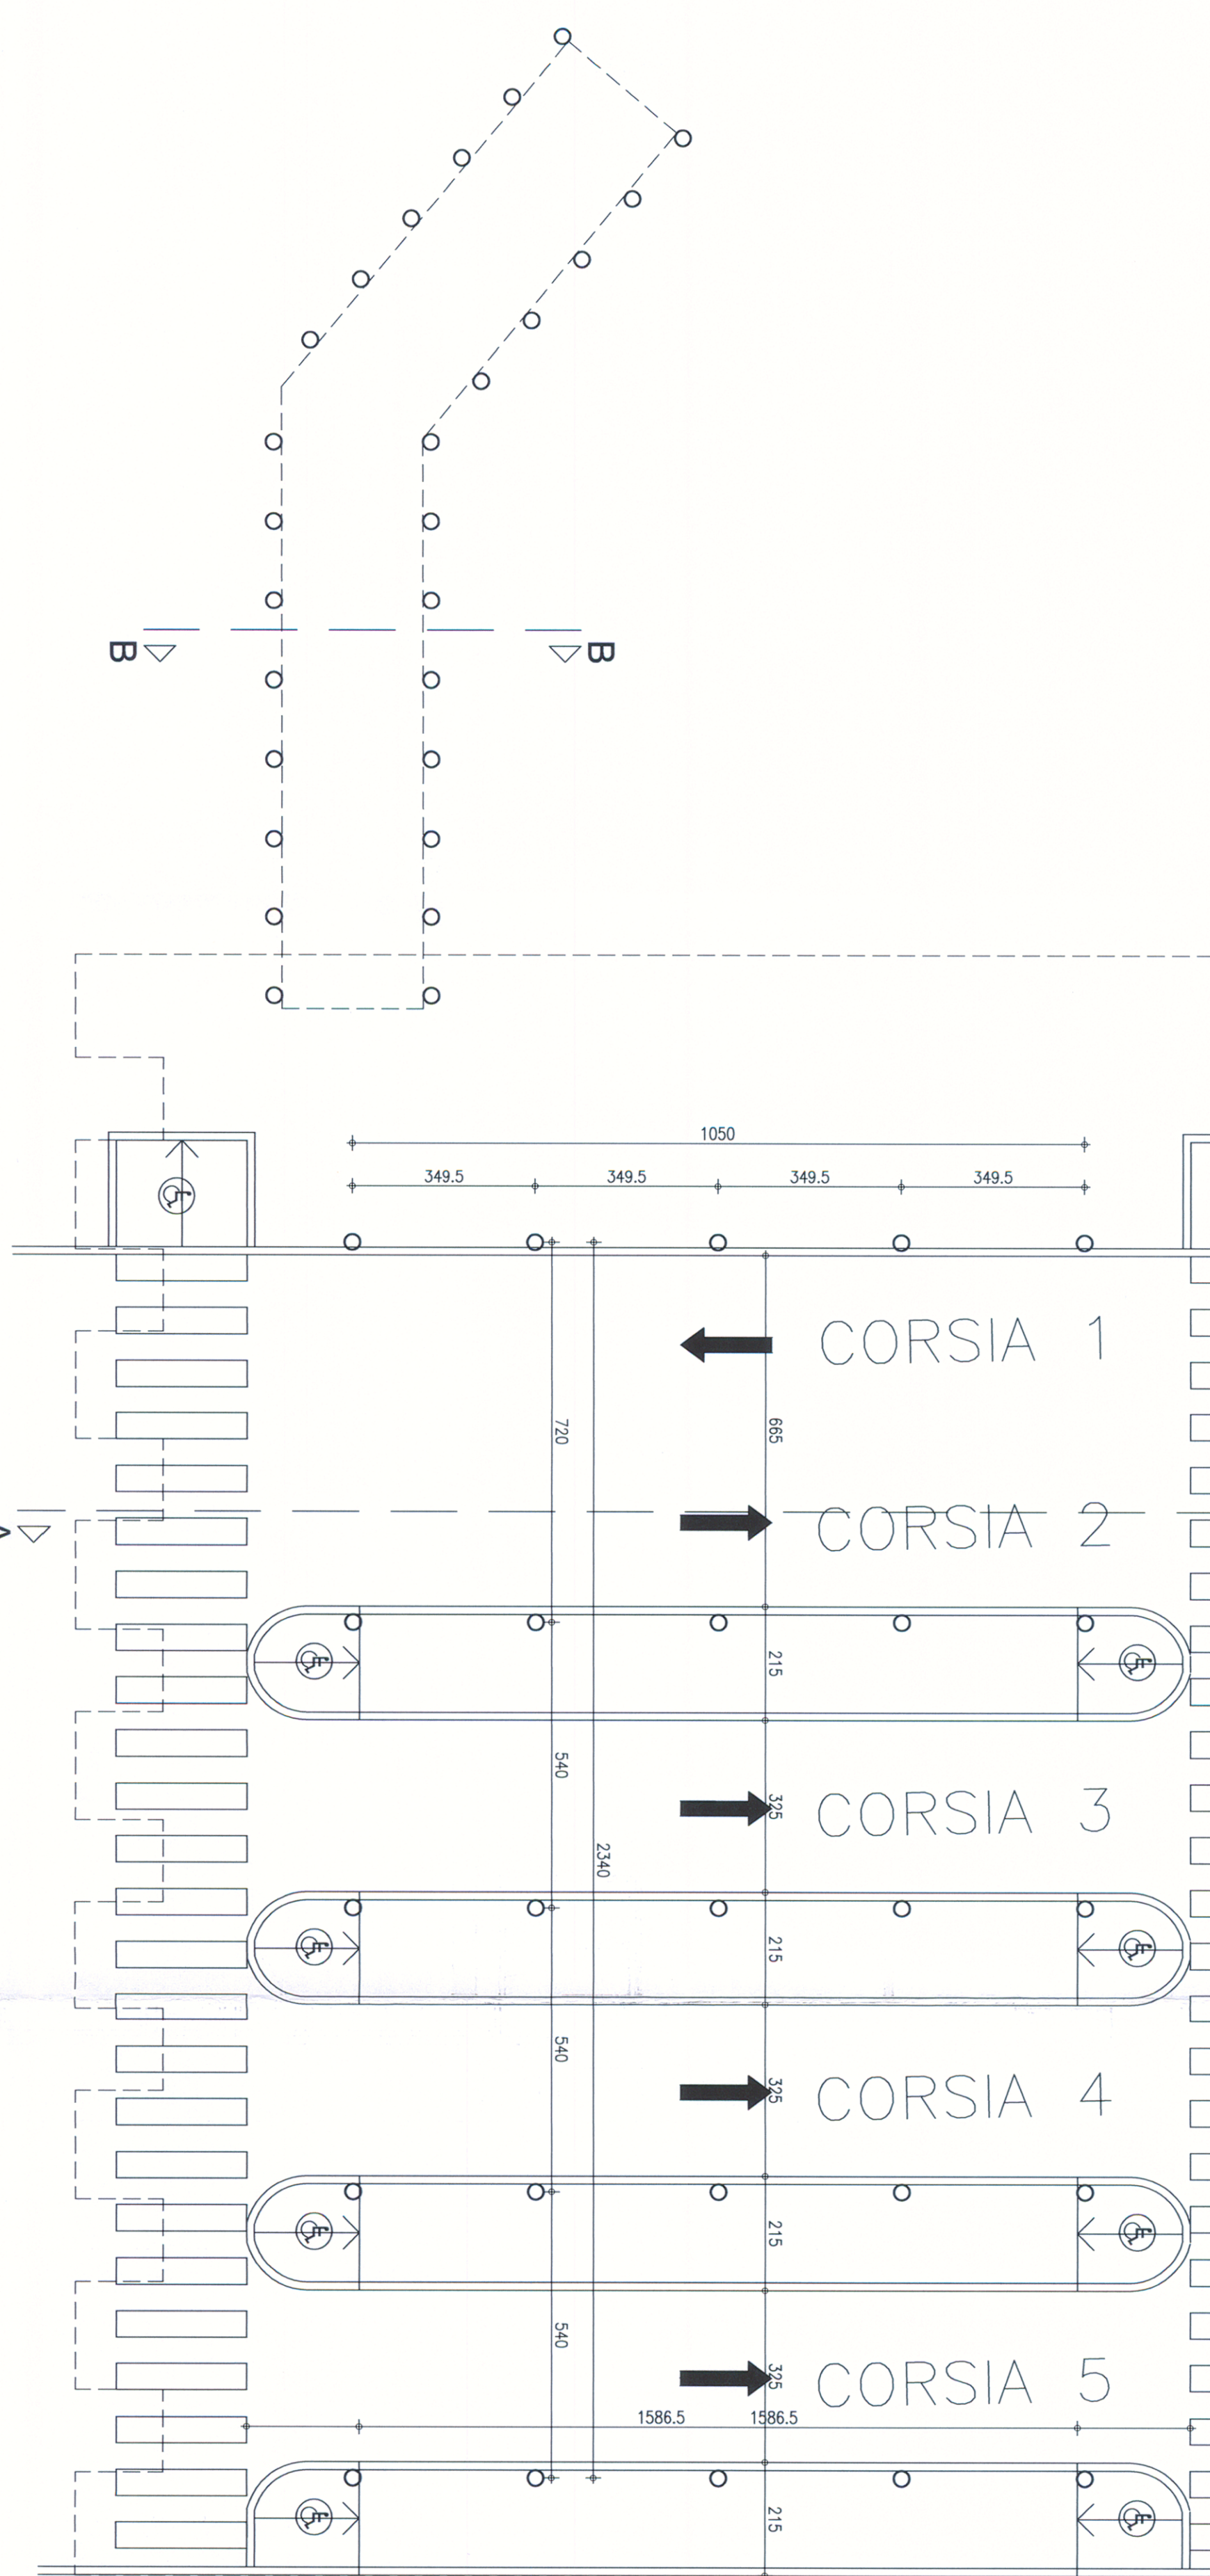


PENSILINA AUTOCORRIERE
 PIANA STRUTTURALE SCALA 1:100

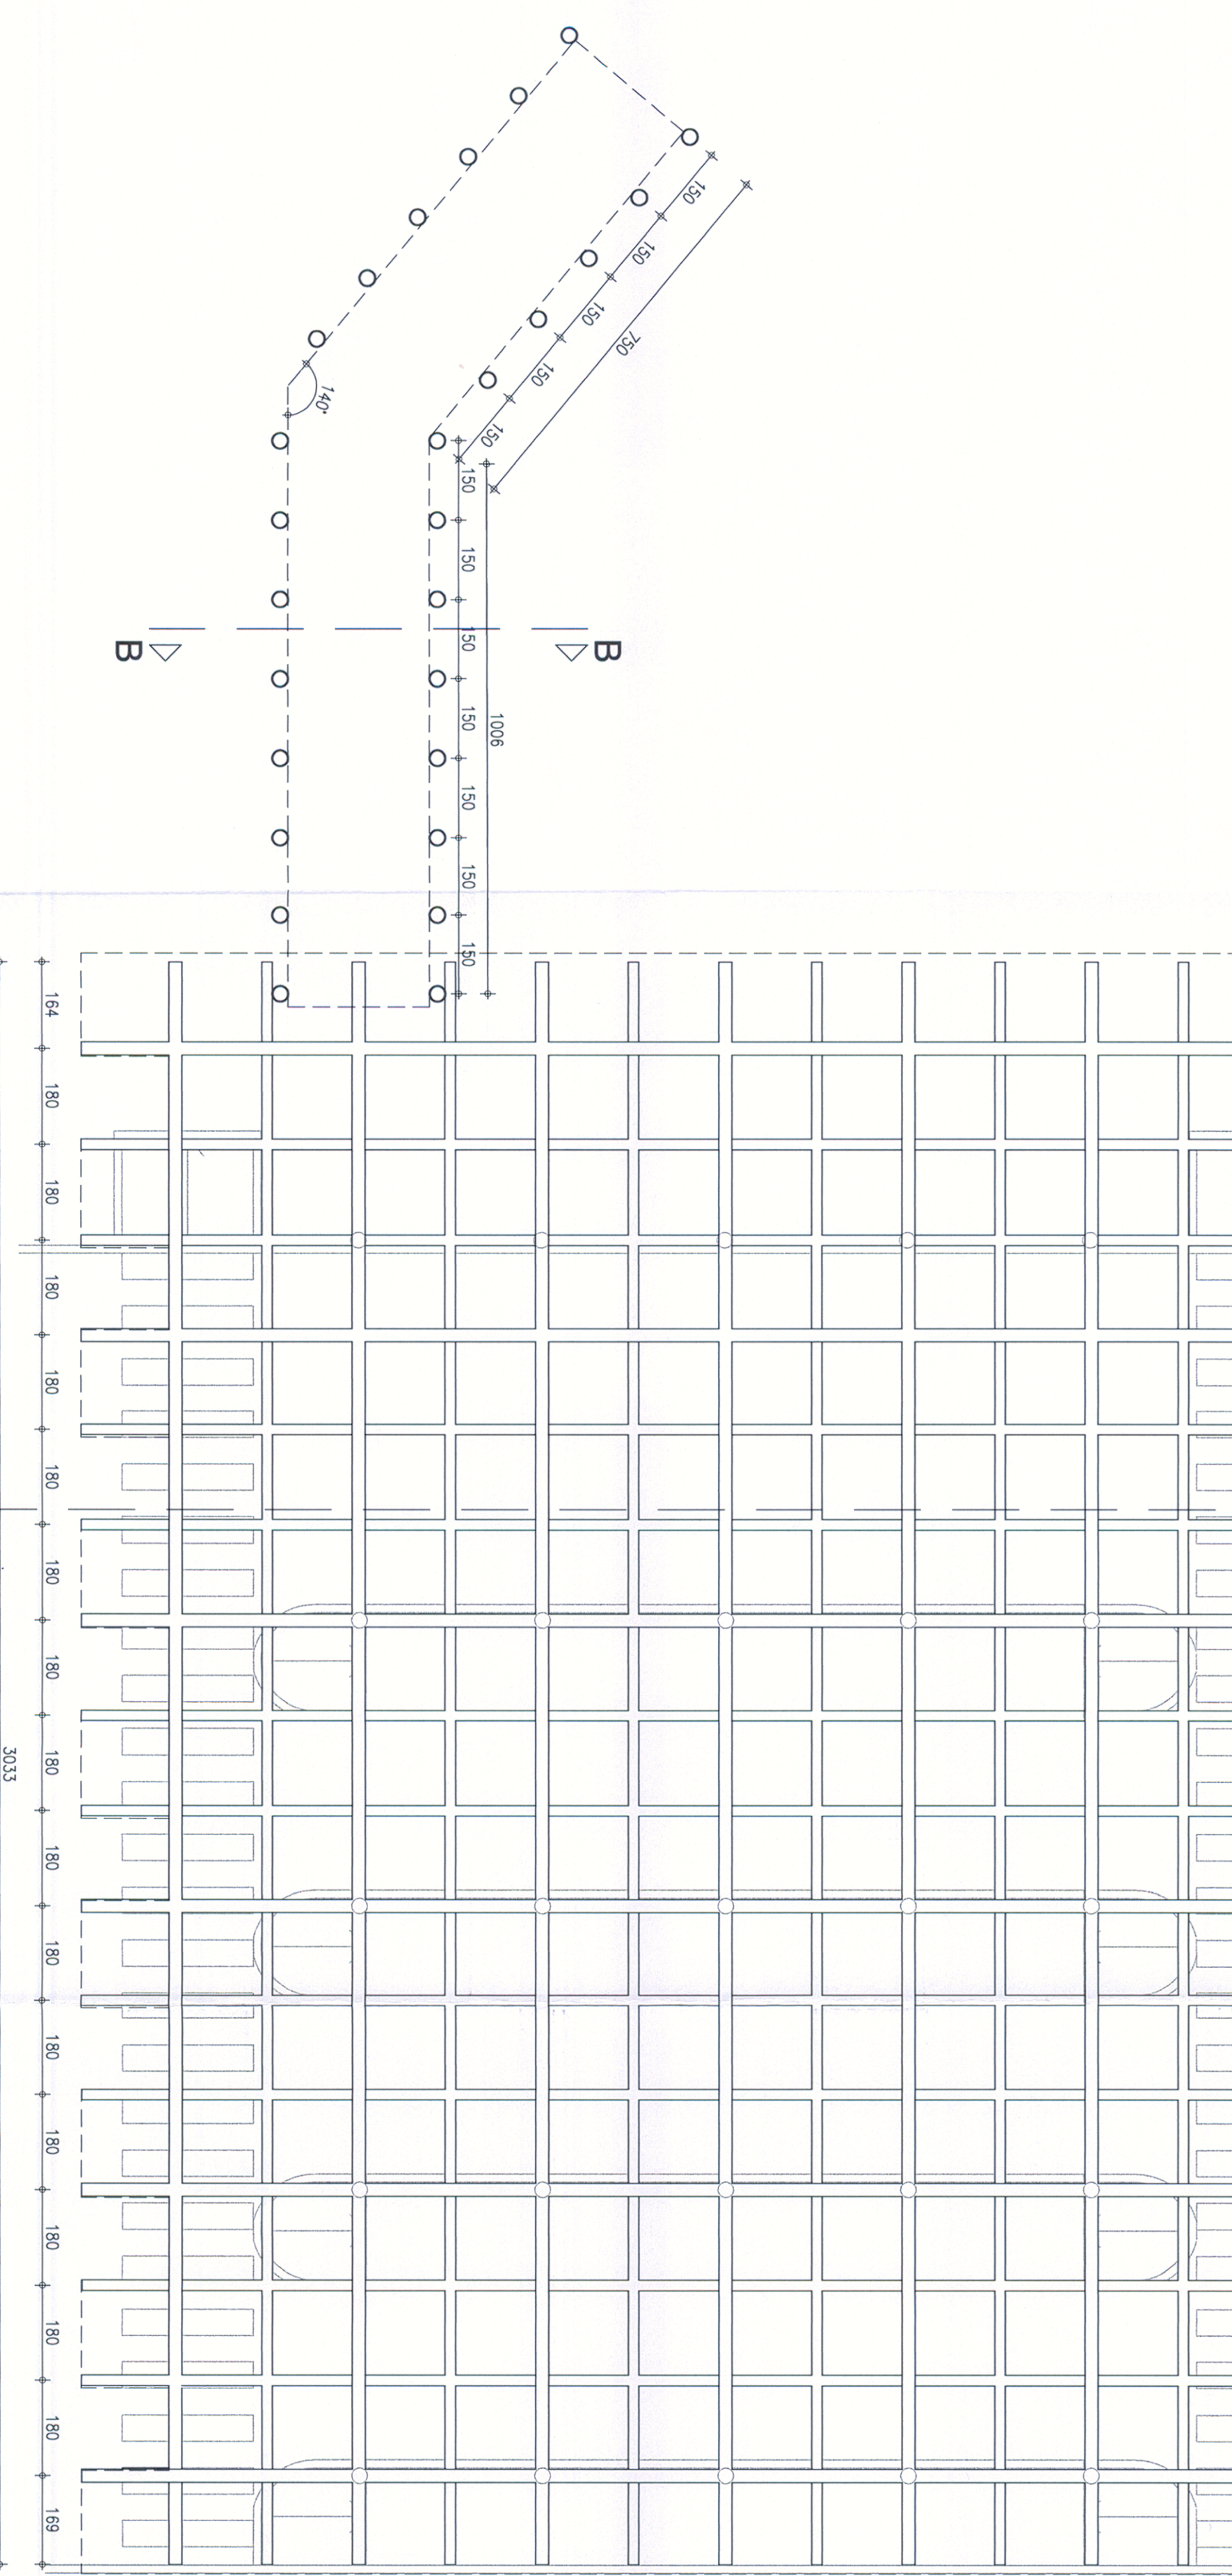


PENSILINA AUTOCORRIERE
 PIANA COPERTURA SCALA 1:100

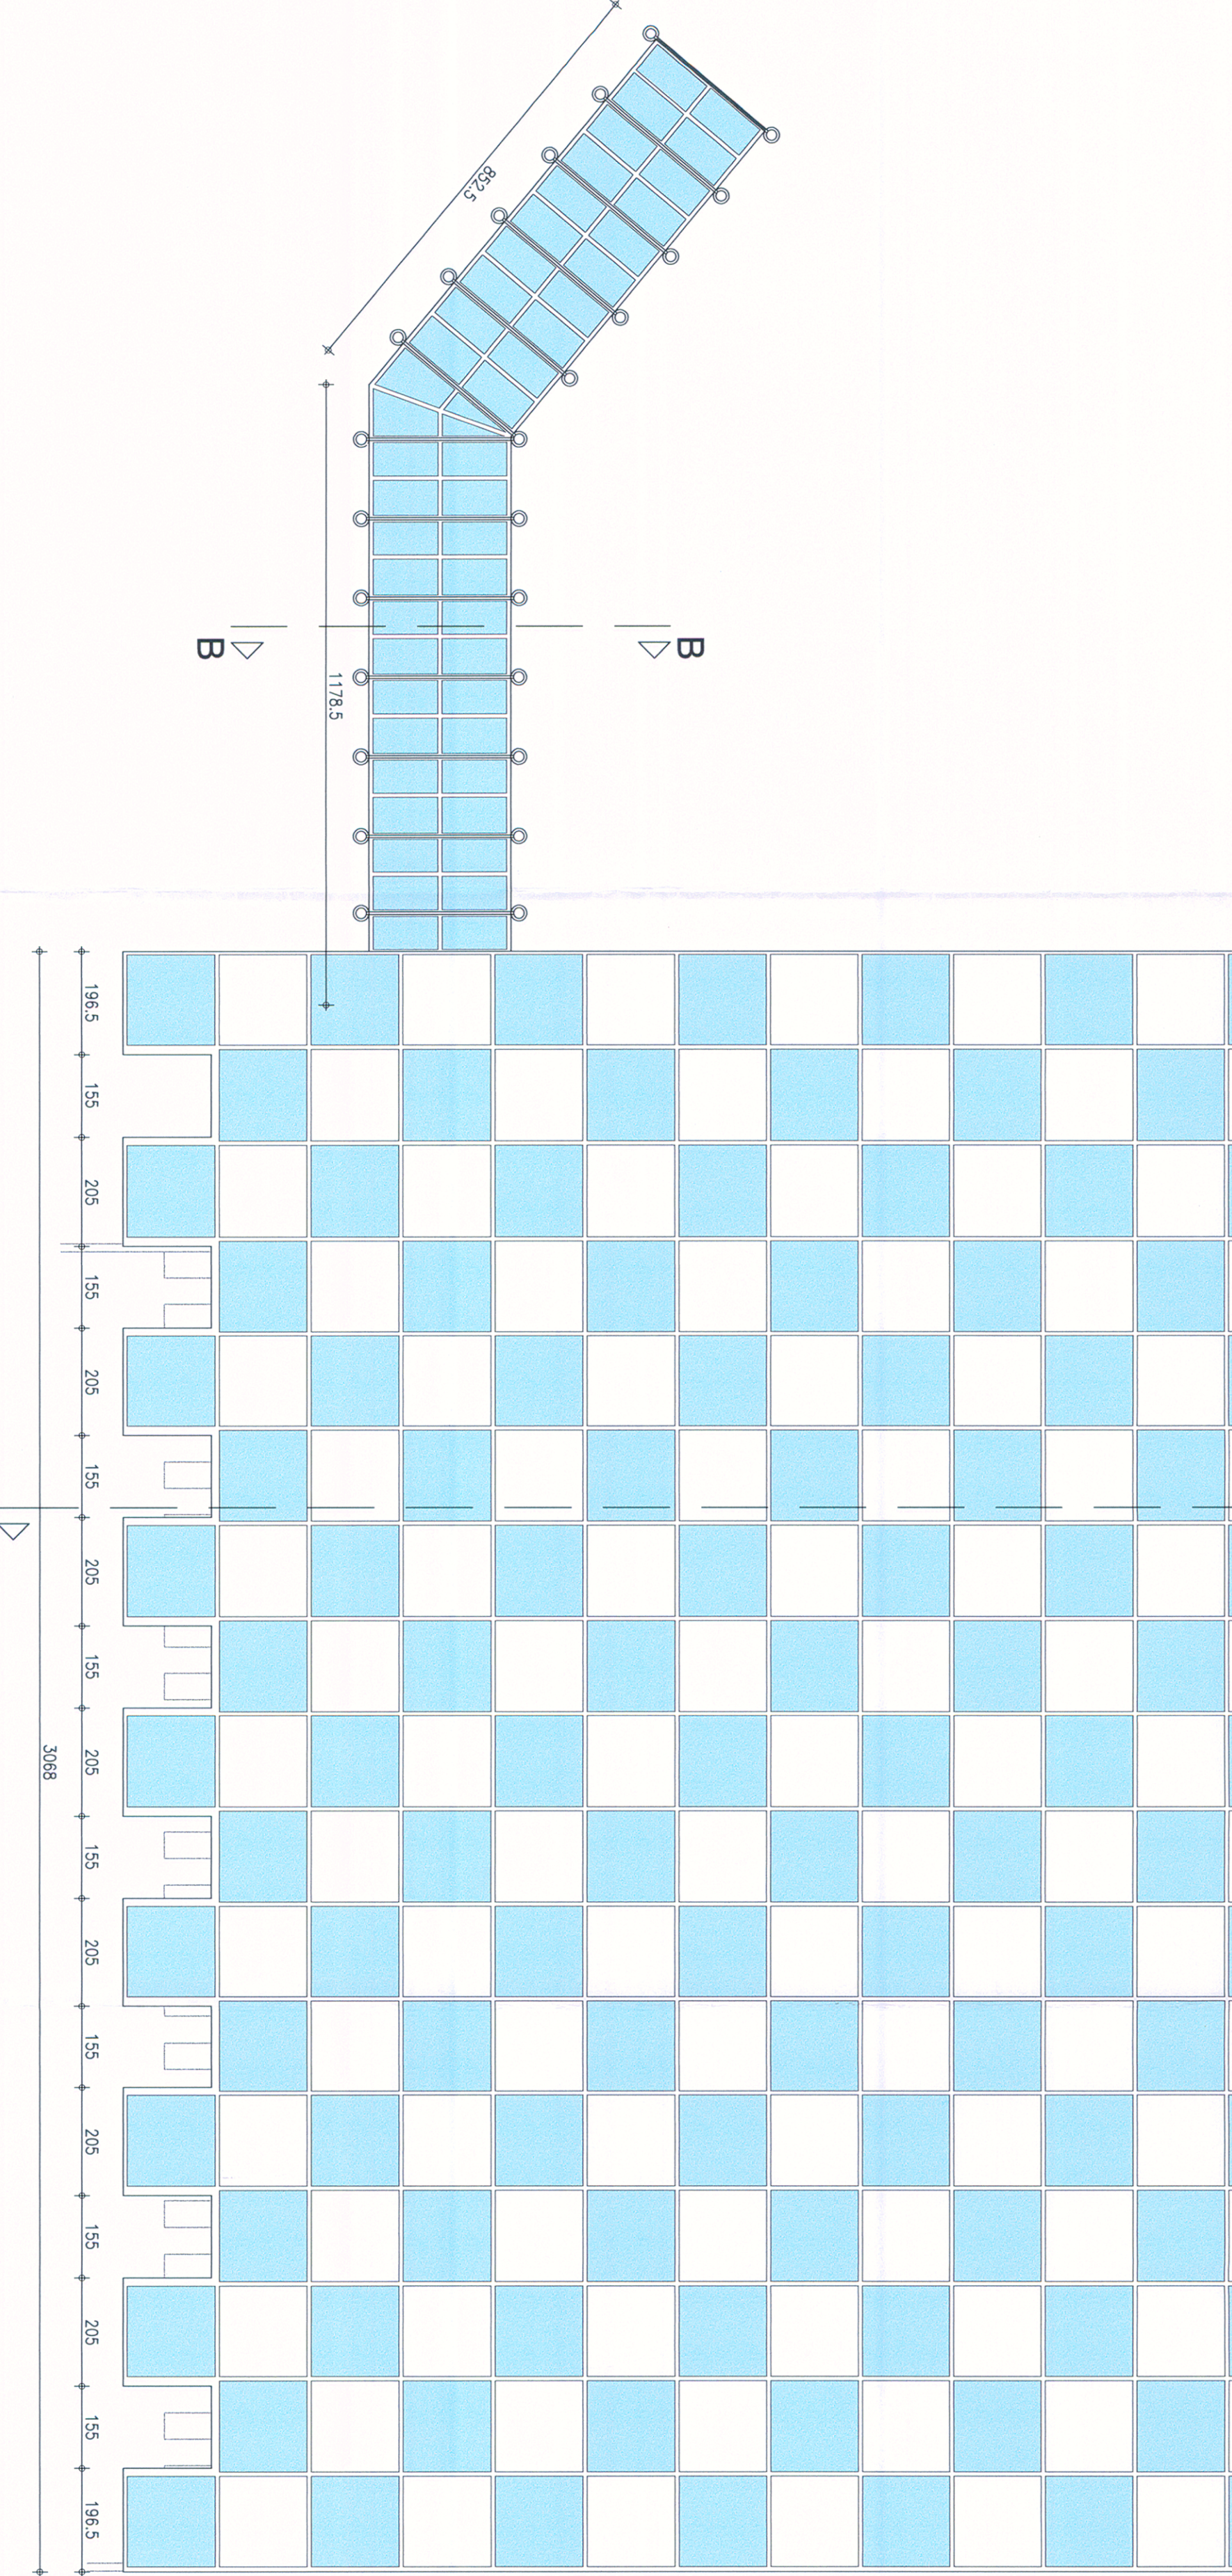




COLLEGAMENTO PEDONALE
 PIANA QUOTA PIAZZALE SCALA 1:100

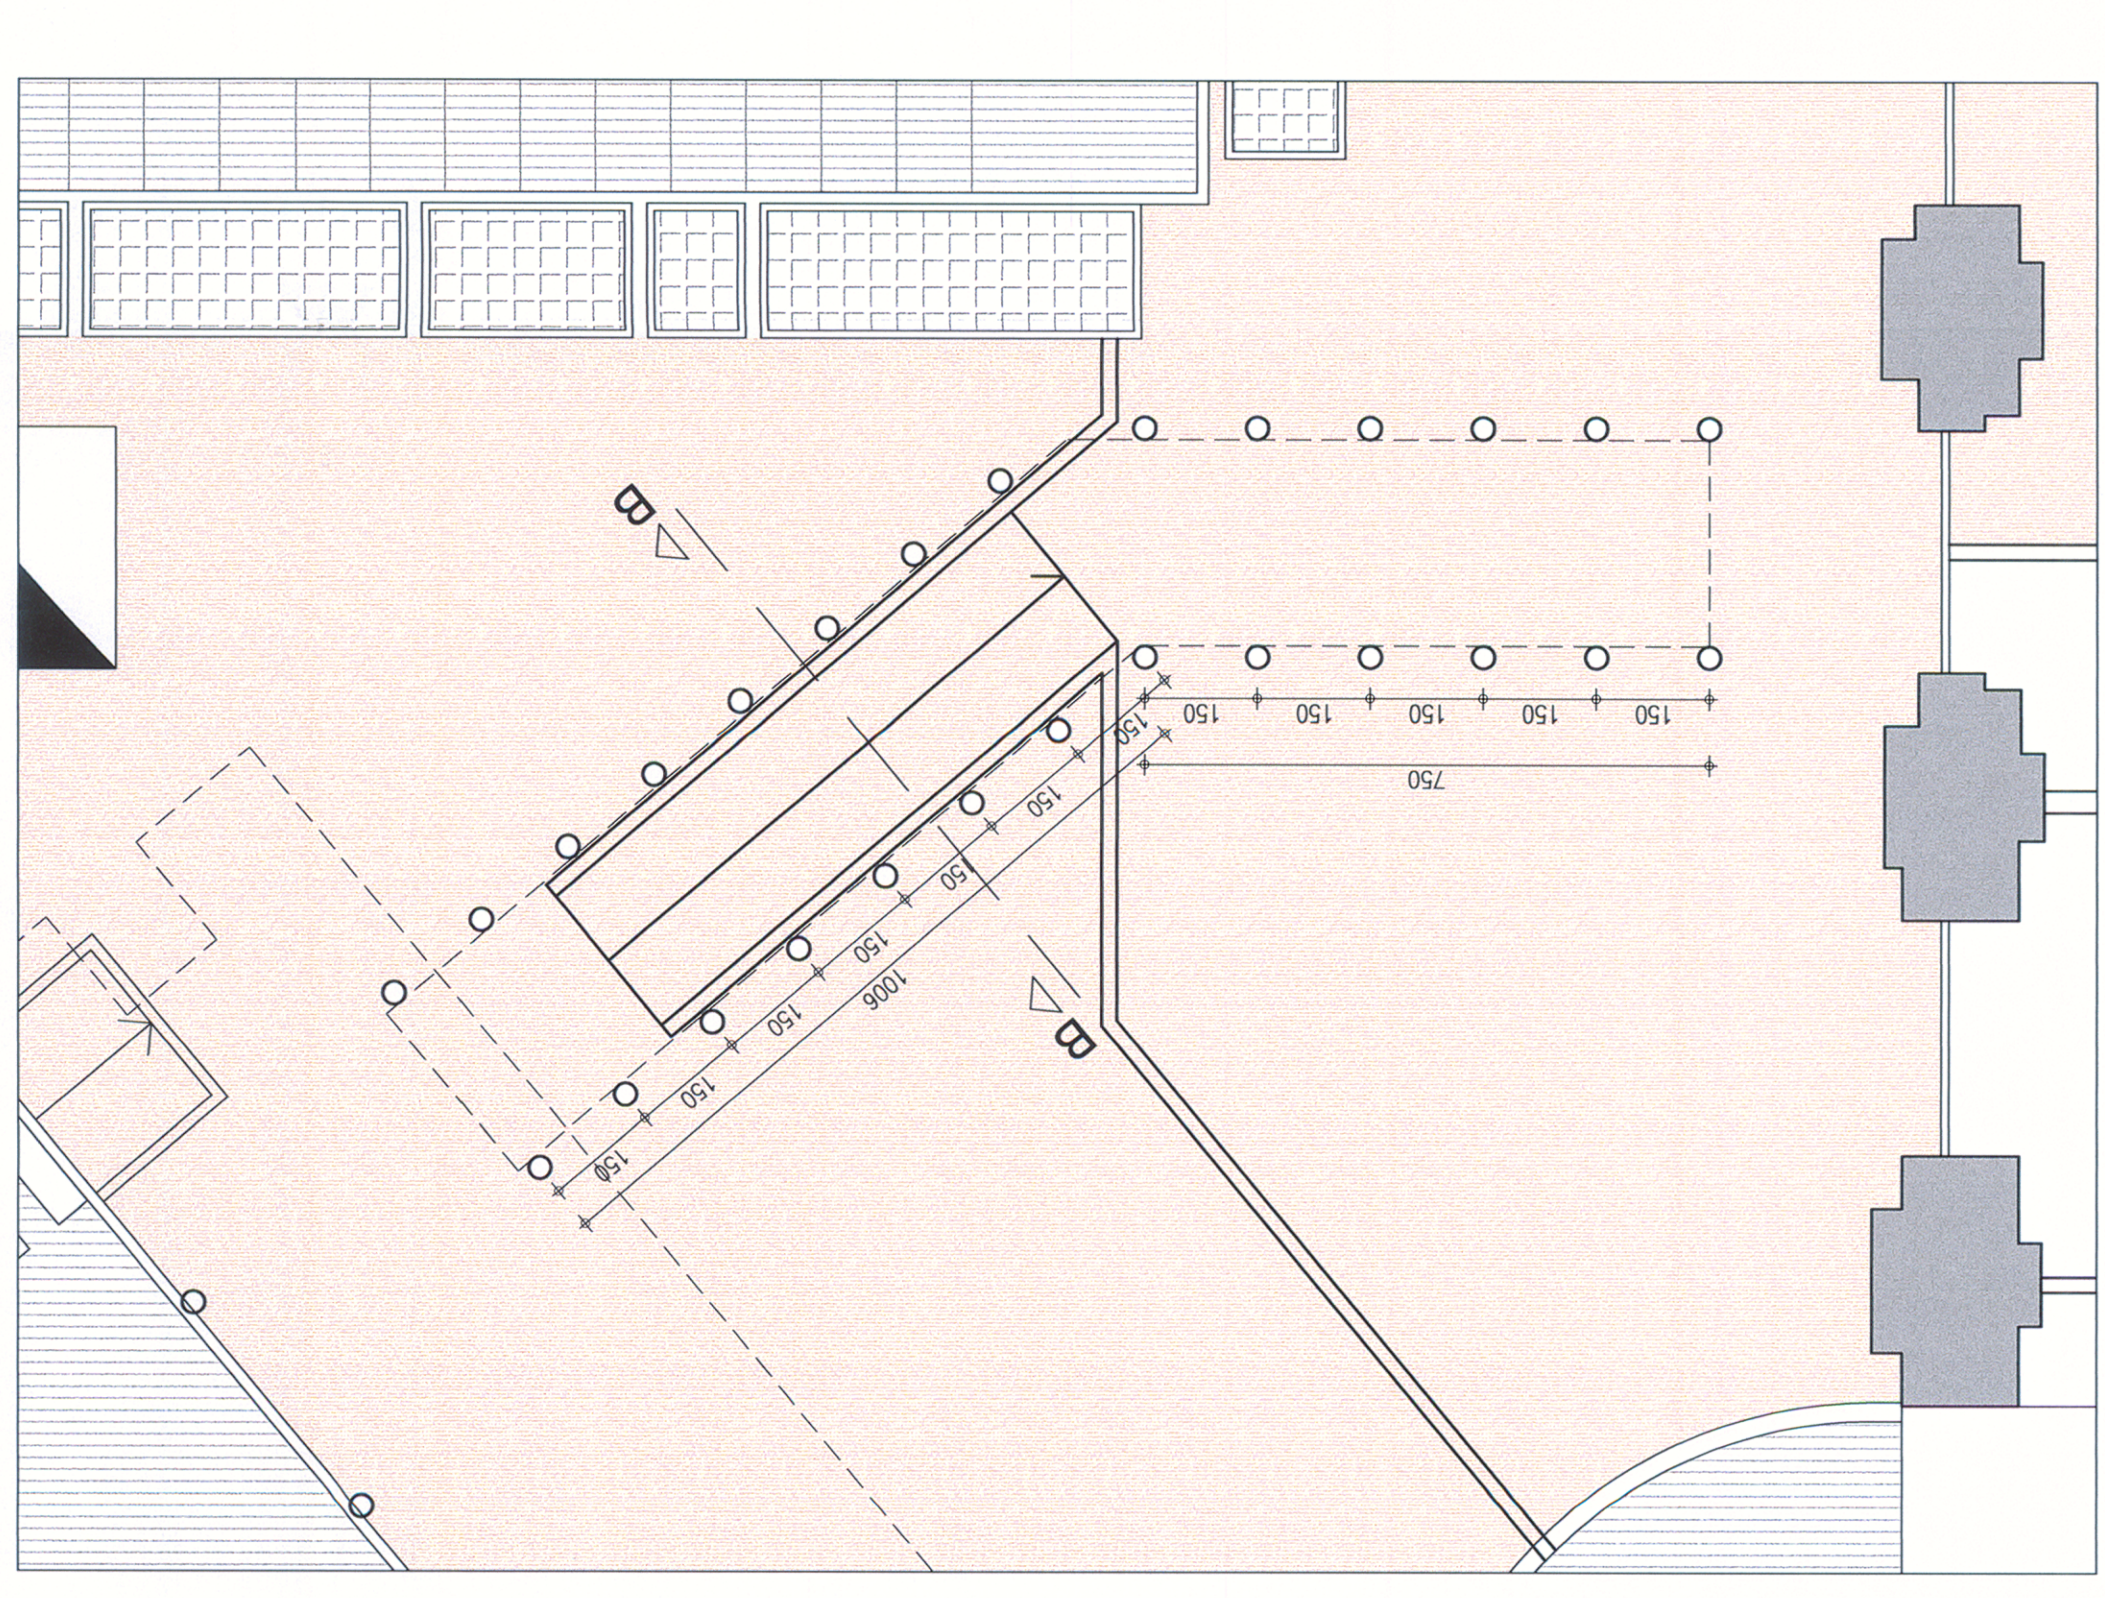

COLLEGAMENTO PEDONALE
 PIANA COPERTURA SCALA 1:100

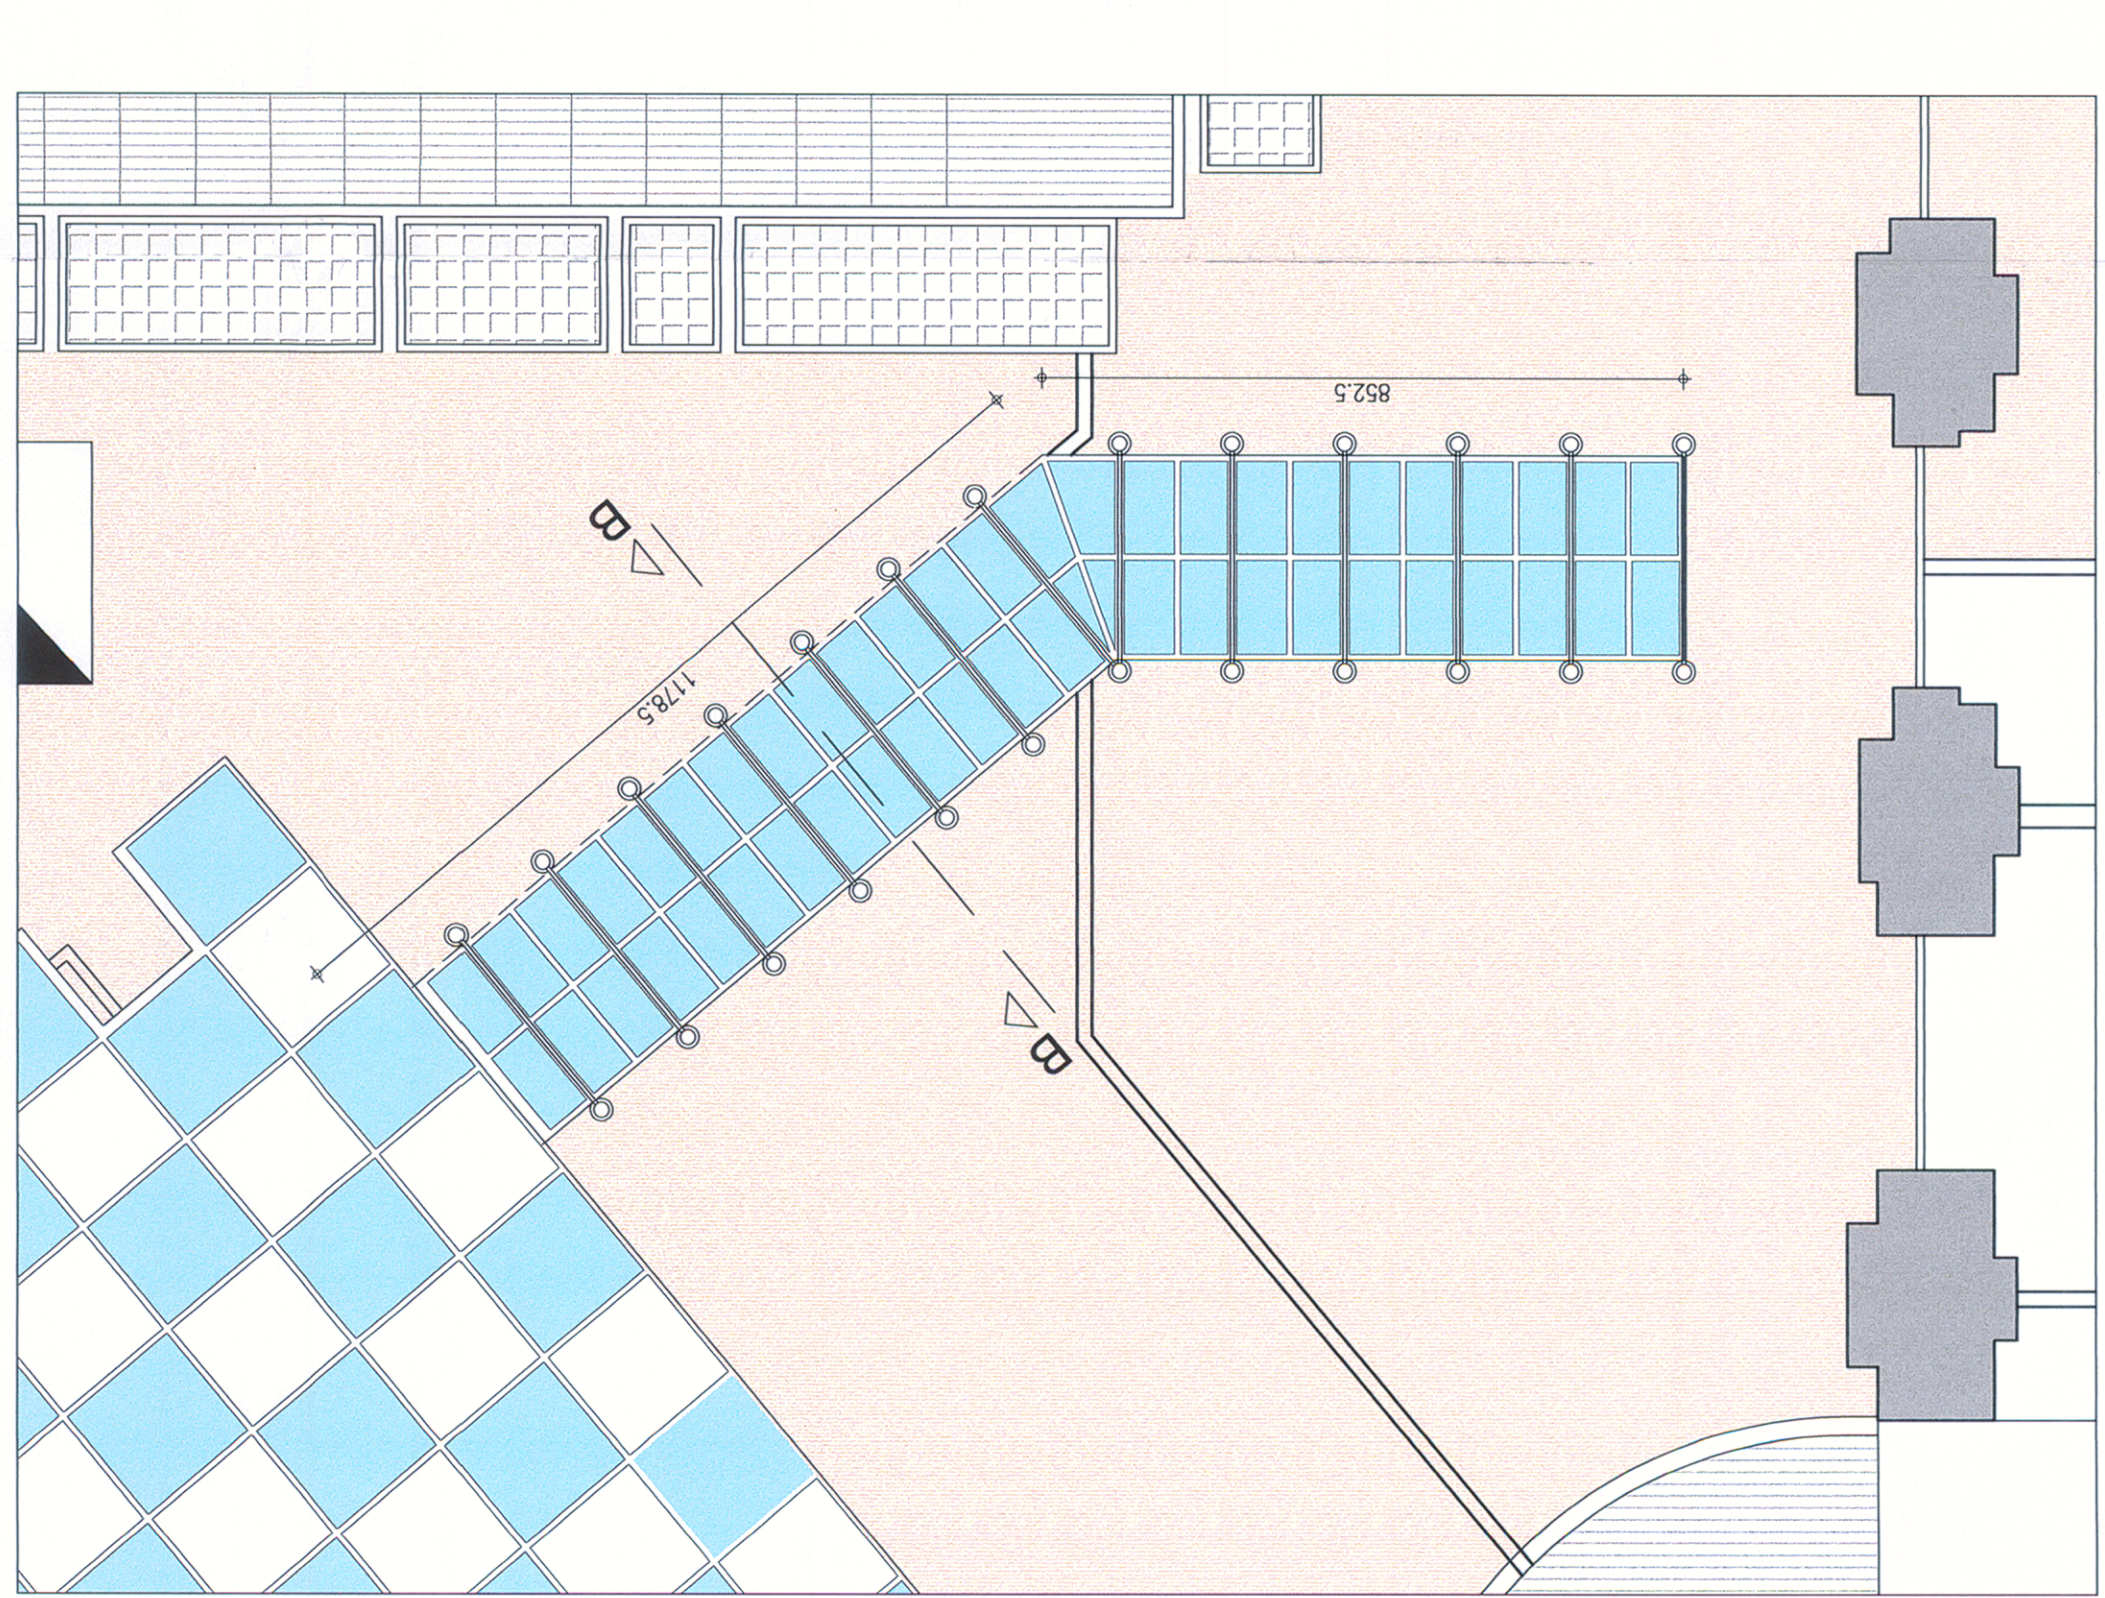

PARTICOLARE PIANA BIGLIETTERIA E ATTESA SCALA 1:100
 Superficie complessiva zona biglietteria 50,52mq e zona attesa 137,28mq
 Superficie totale 187,80mq

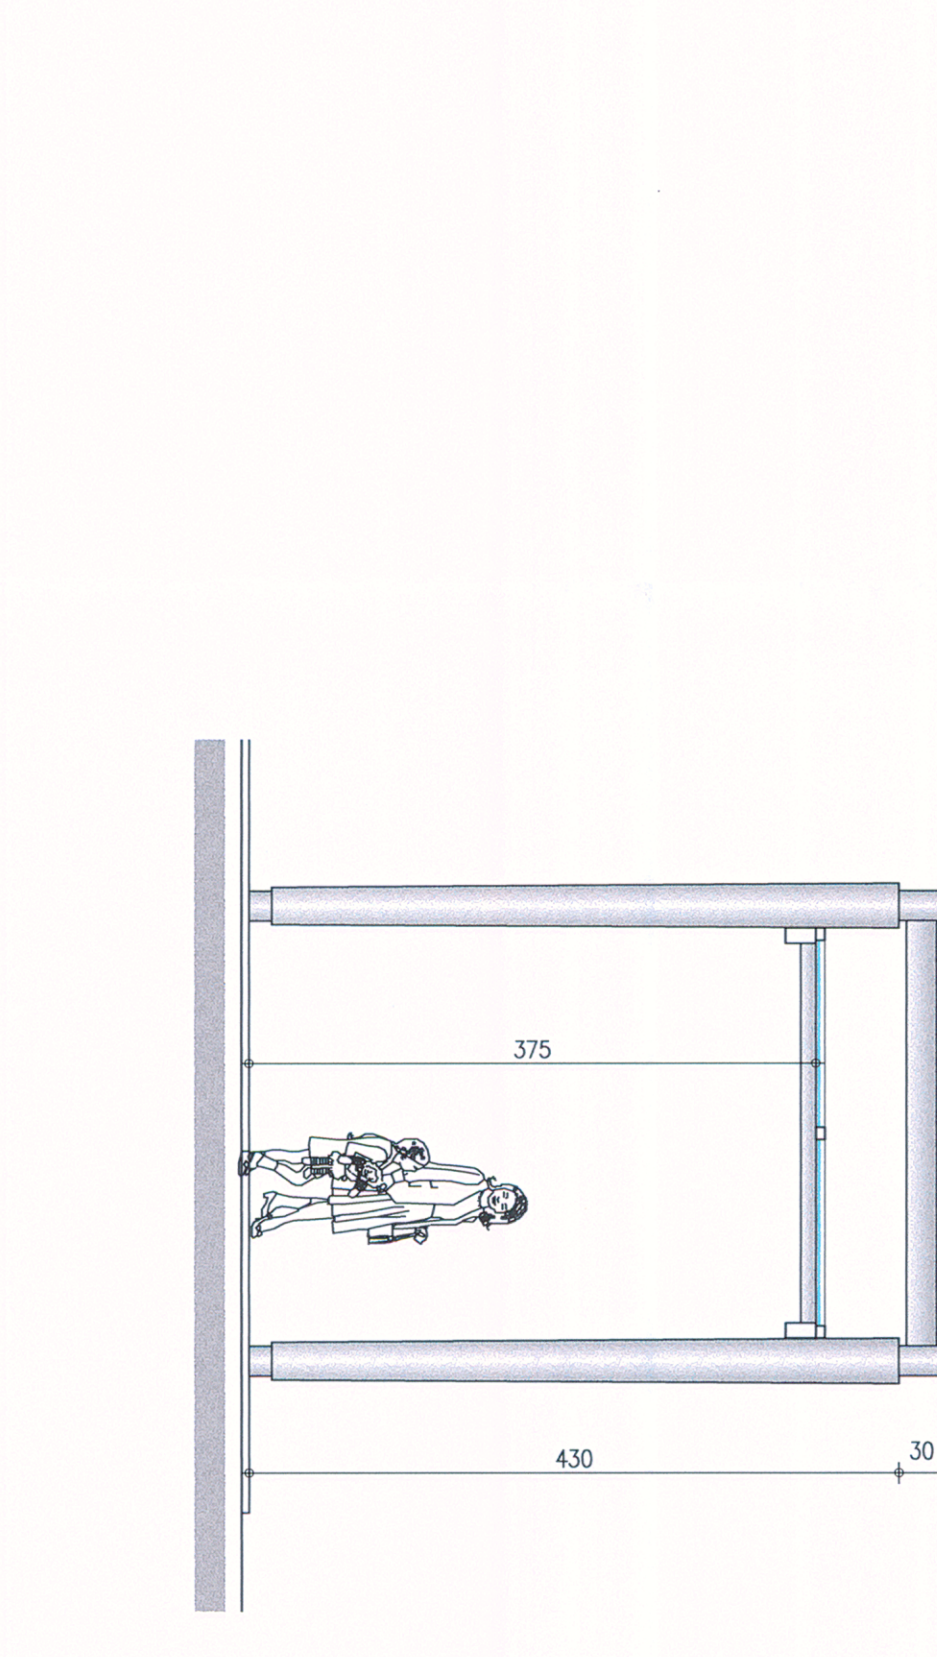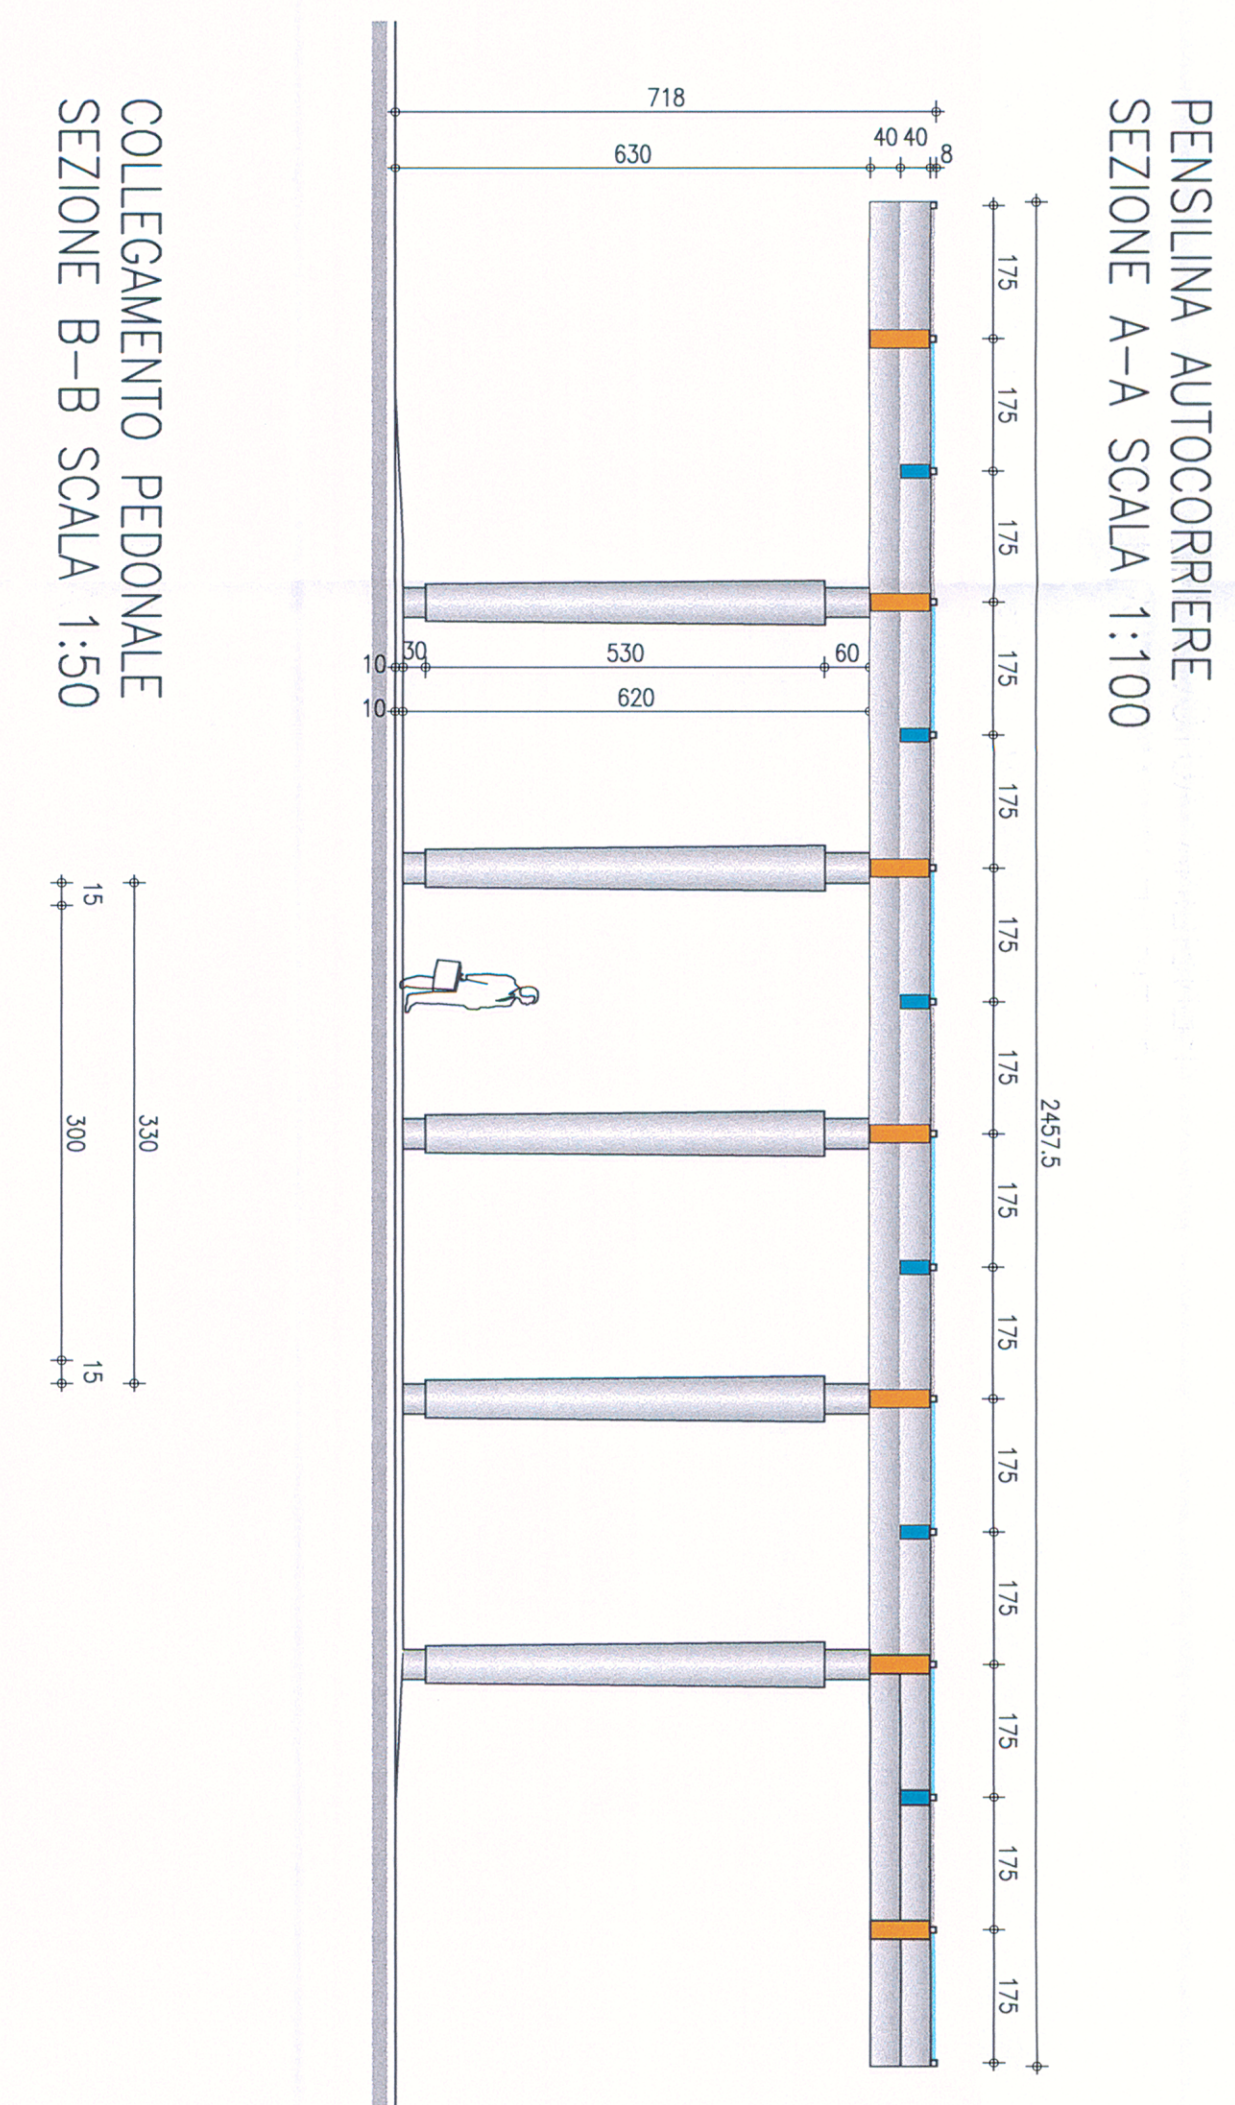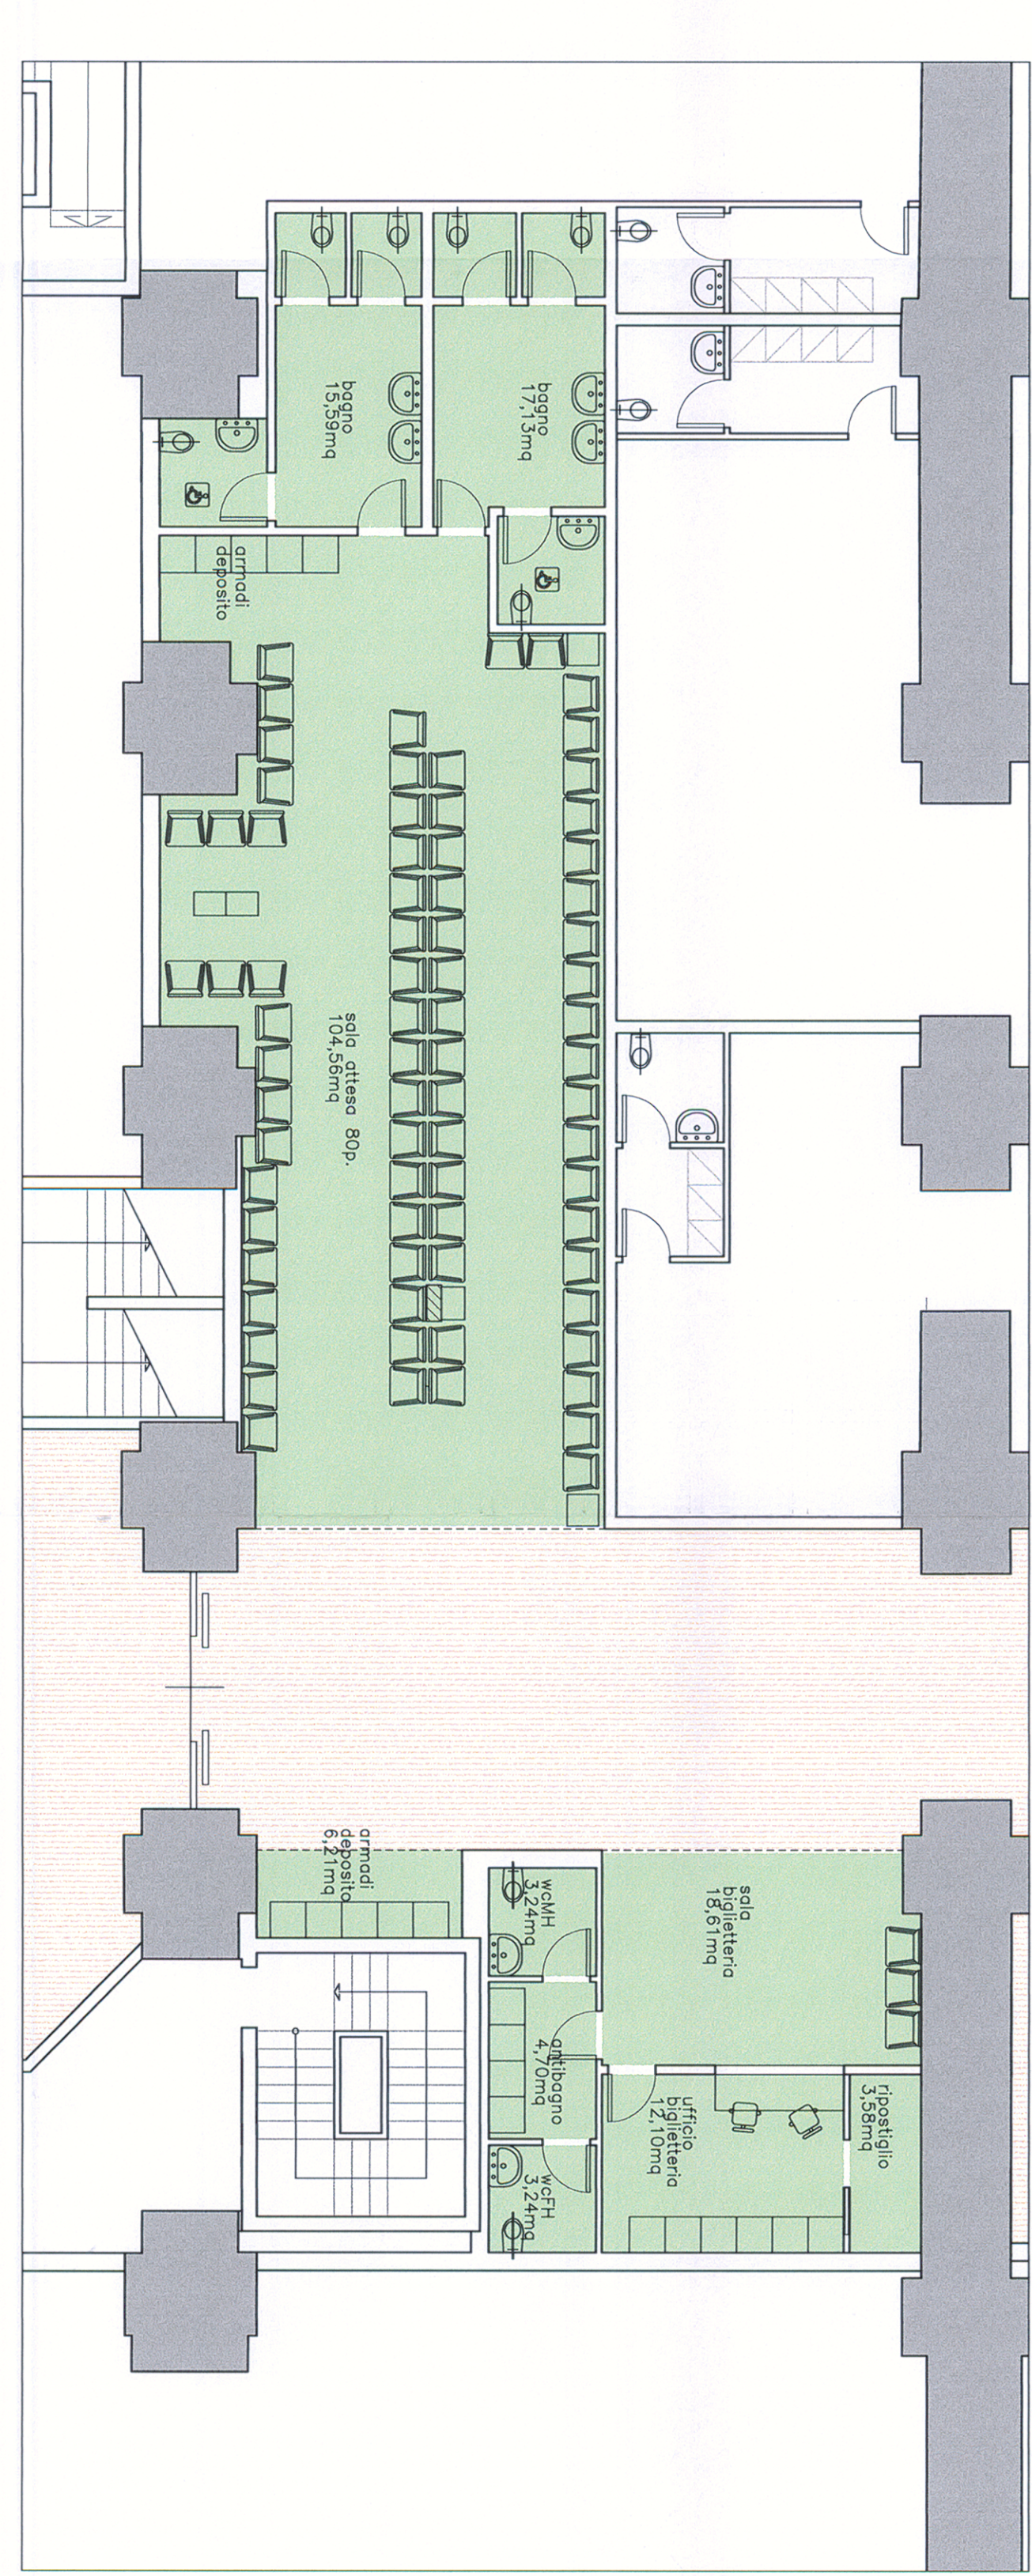


SILOS TRIESTE

Comune di Trieste
 Via Venezia, 24 - 34100 Trieste

Architect: **archi@id**

Scale: **DAR 3**

Project: **VARIANTE TERMINAL AUTOCORRIERE E PENSILINA**

Client: **SILOS SPA**

Address: **VIA MARCONI, 24 - 34100 TRIESTE**