

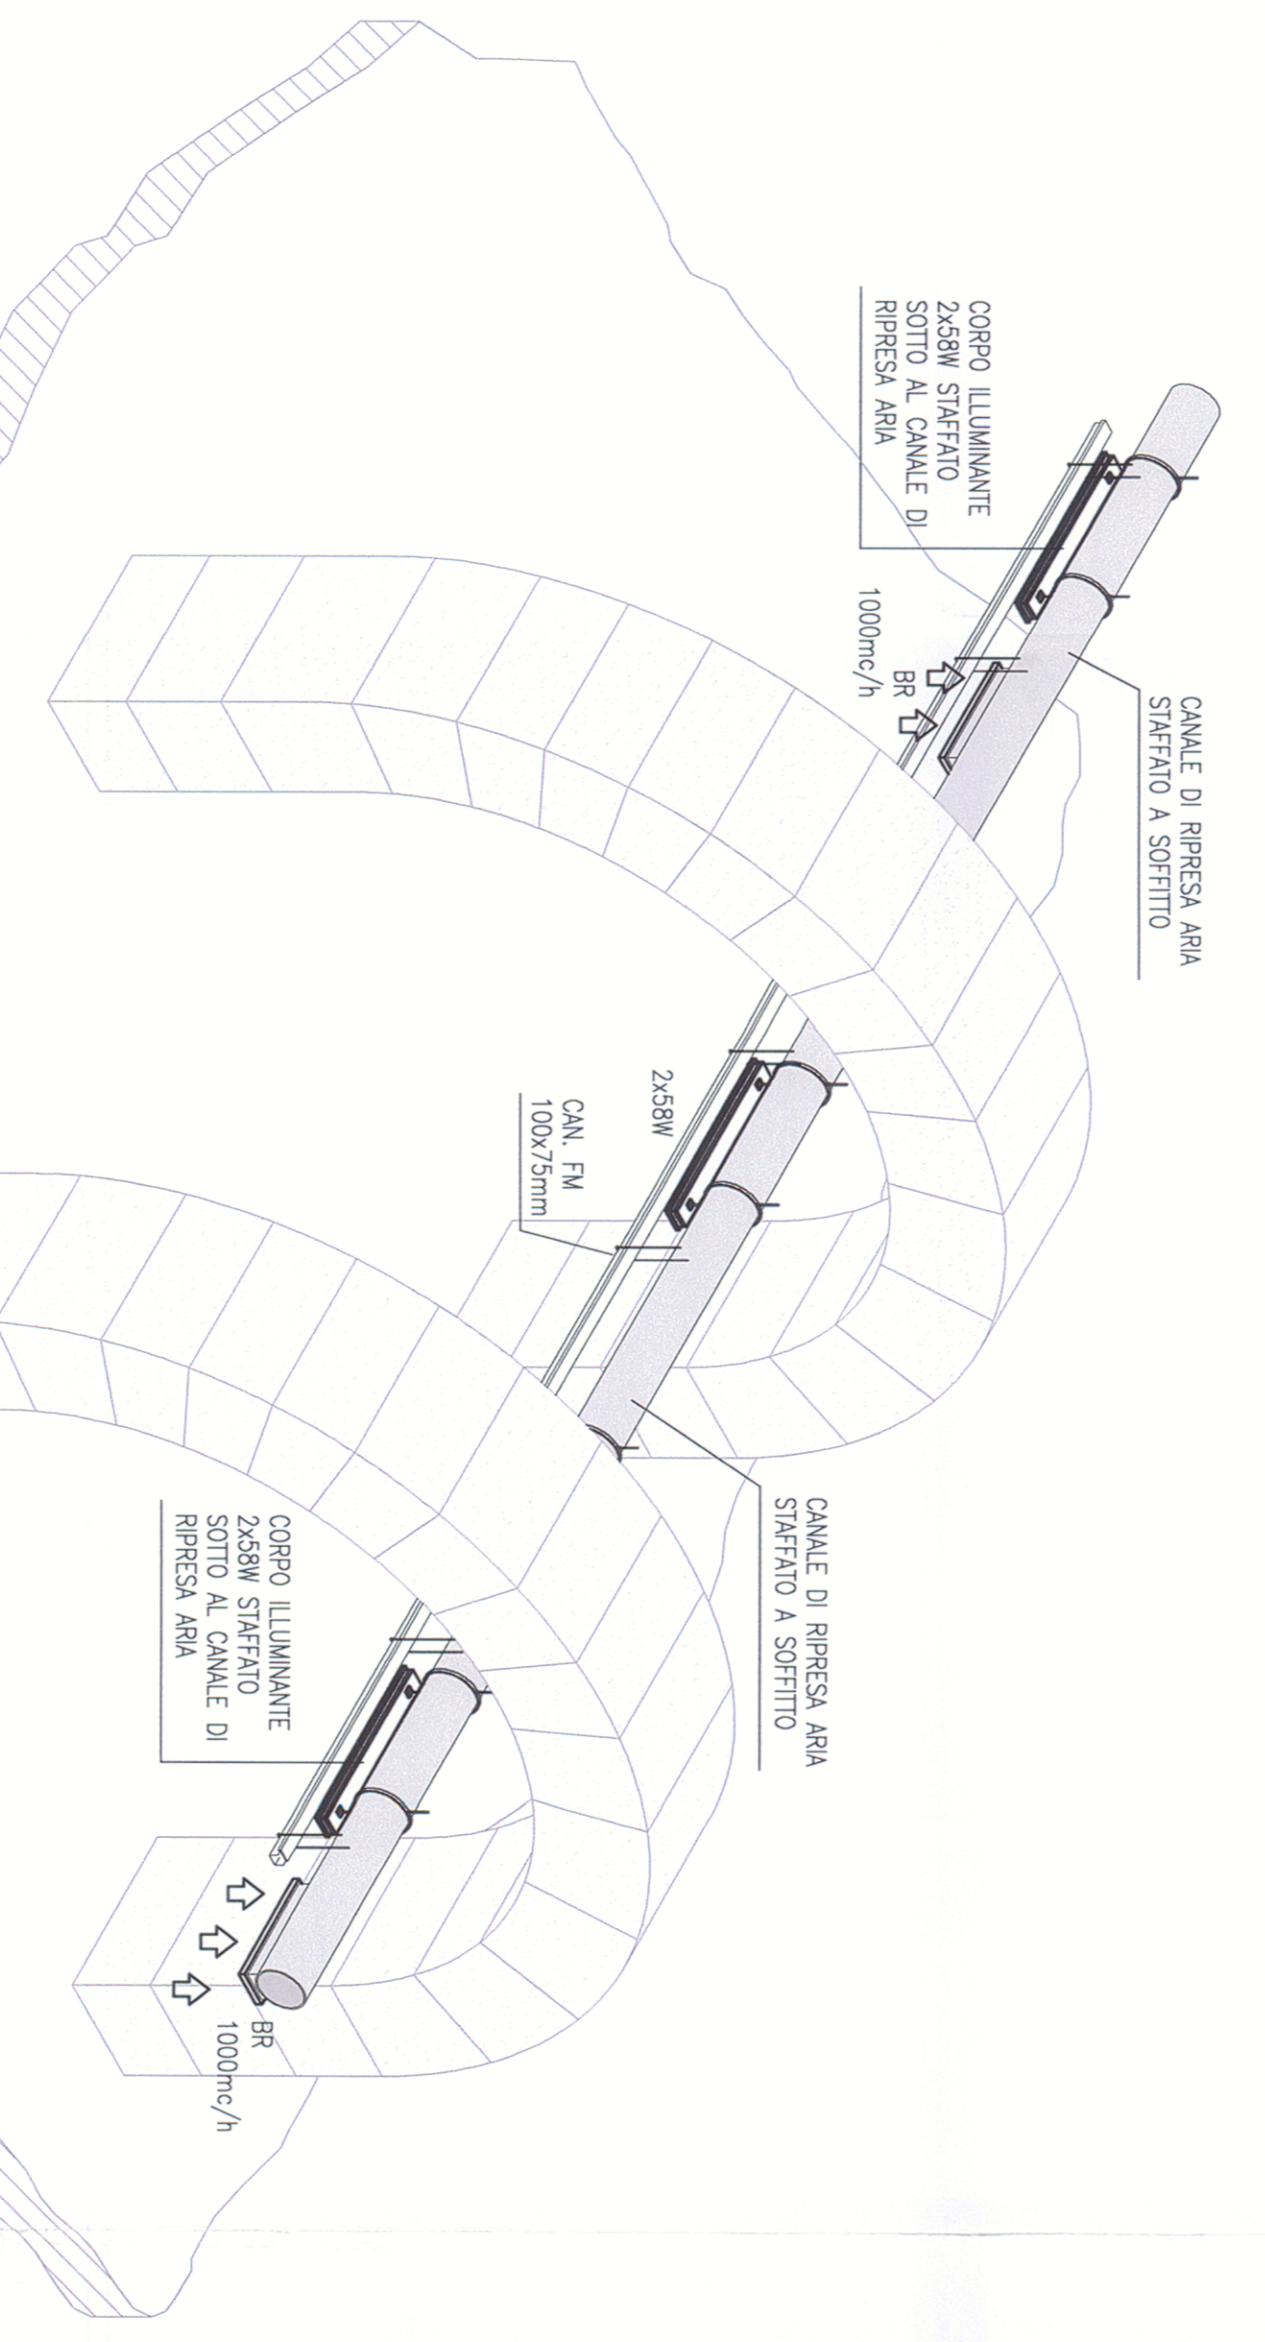
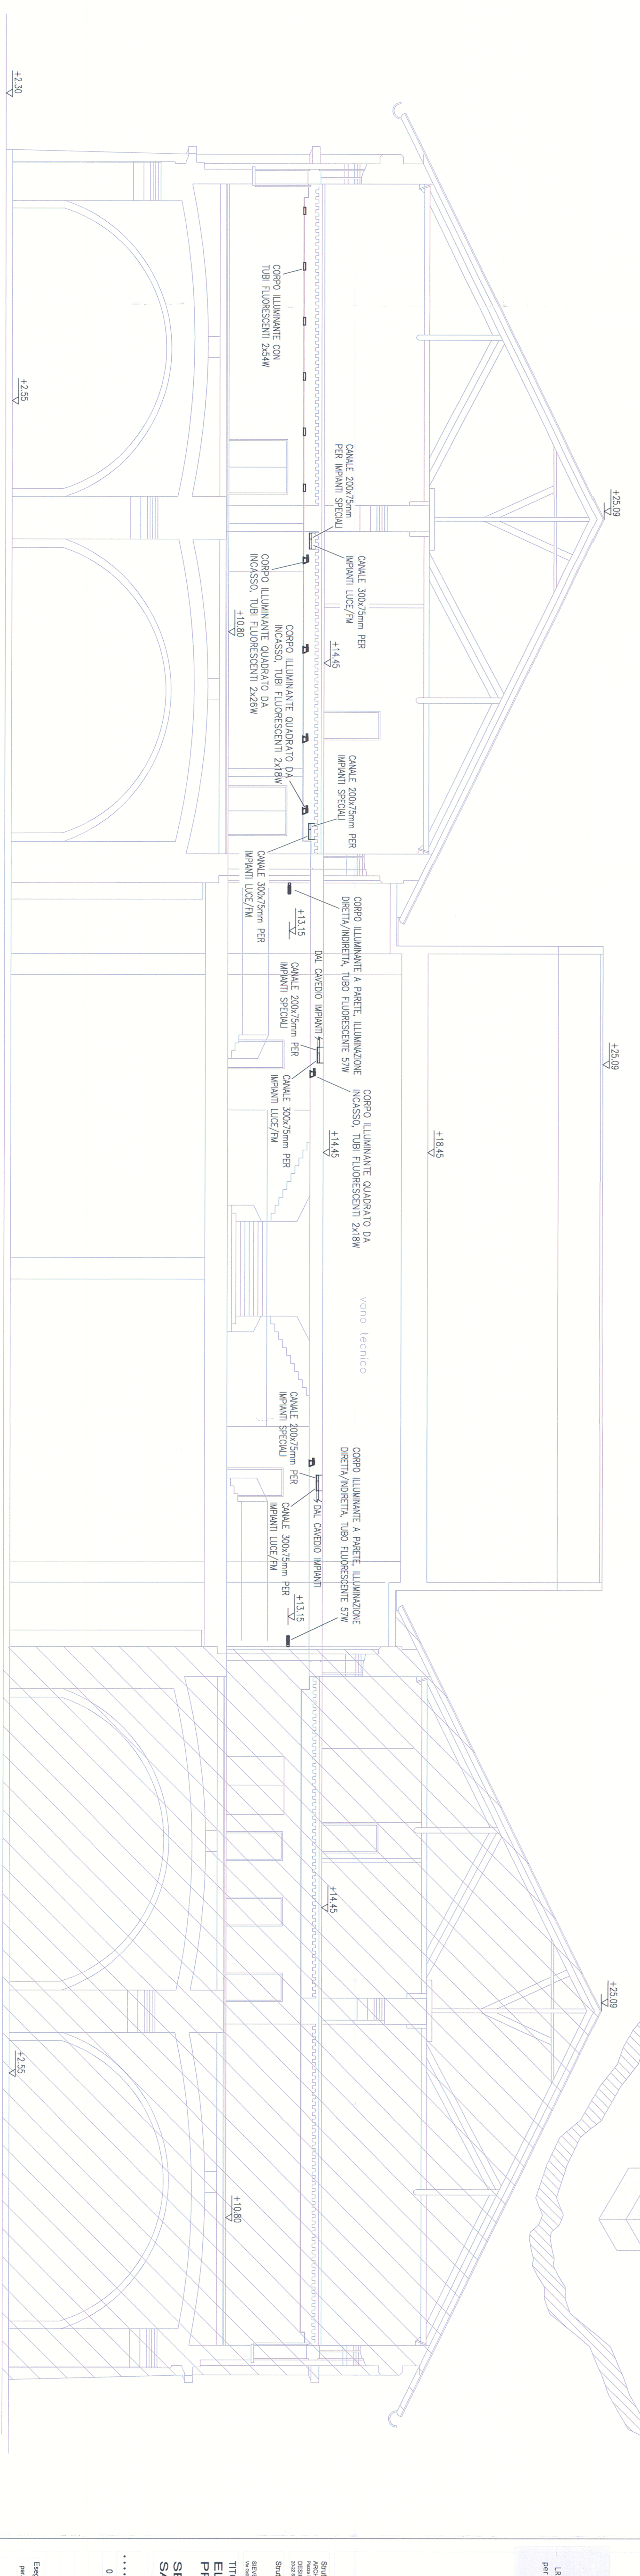


PARTICOLARE STAFFAGGIO IMPIANTI NELLA TRAM STATION

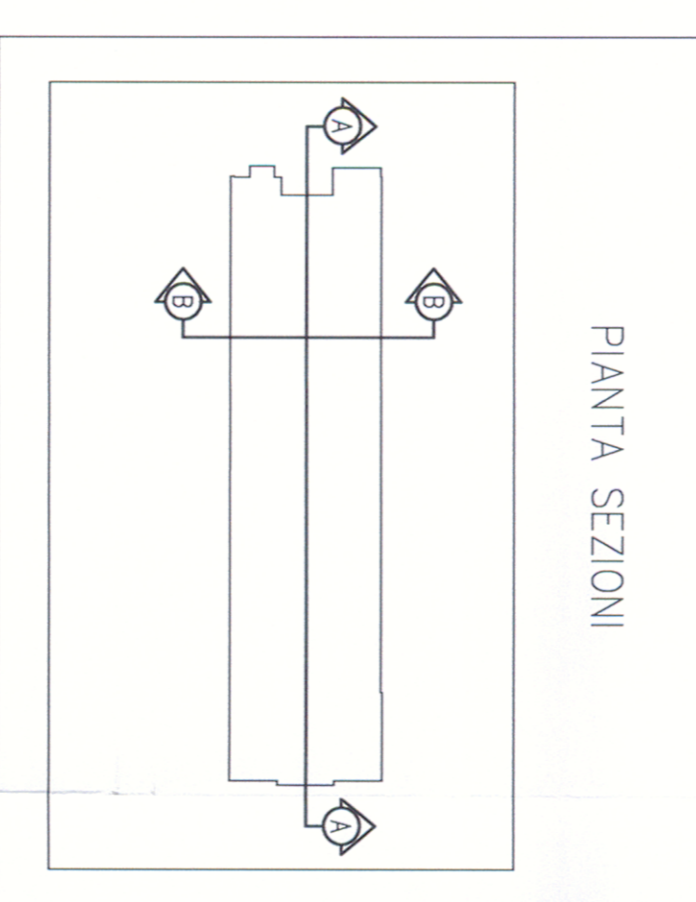

Allegati tecnici all'Accordo di Programma

Complesso Magazzini Silos a Trieste
 in via Mazzini 20 - 34121 Trieste

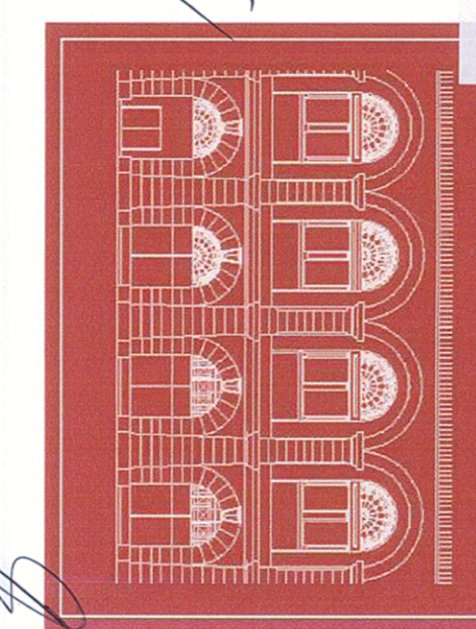

SILOS s.p.a.
 Direzione del Lavori
 via A. Vespa

SILOS s.p.a.
 Direzione del Lavori
 via A. Vespa

SILOS s.p.a.
 Direzione del Lavori
 via A. Vespa