

**PIANO STRALCIO  
PER LA DIFESA IDRAULICA DEL  
TORRENTE CORNO**

Legge regionale 3 luglio 2002 n. 16

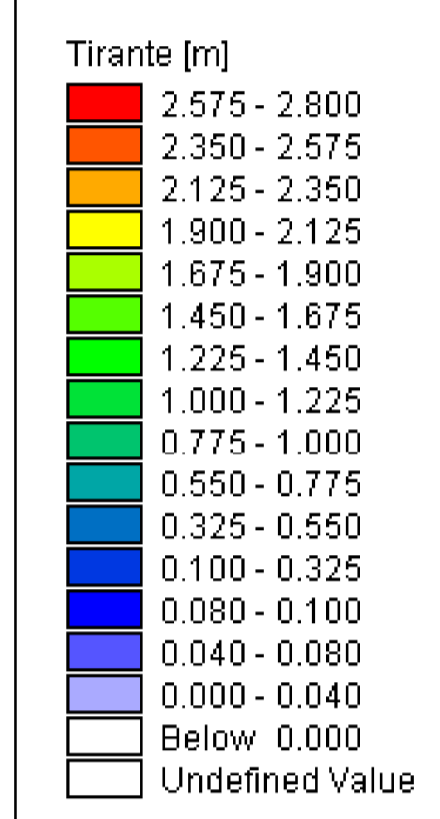
**CASSA DI NOGAREDO  
Livelli**

**TAVOLA 10**



(Elaborazione su Carta Tecnica Regionale Numerica)


**SCALA 1:5000**

Comitato Istituzionale del 03.10.2011  
Palmanova



**Legenda**

-  Torrente\_Corno
-  Cassa\_espansione\_Nogaredo

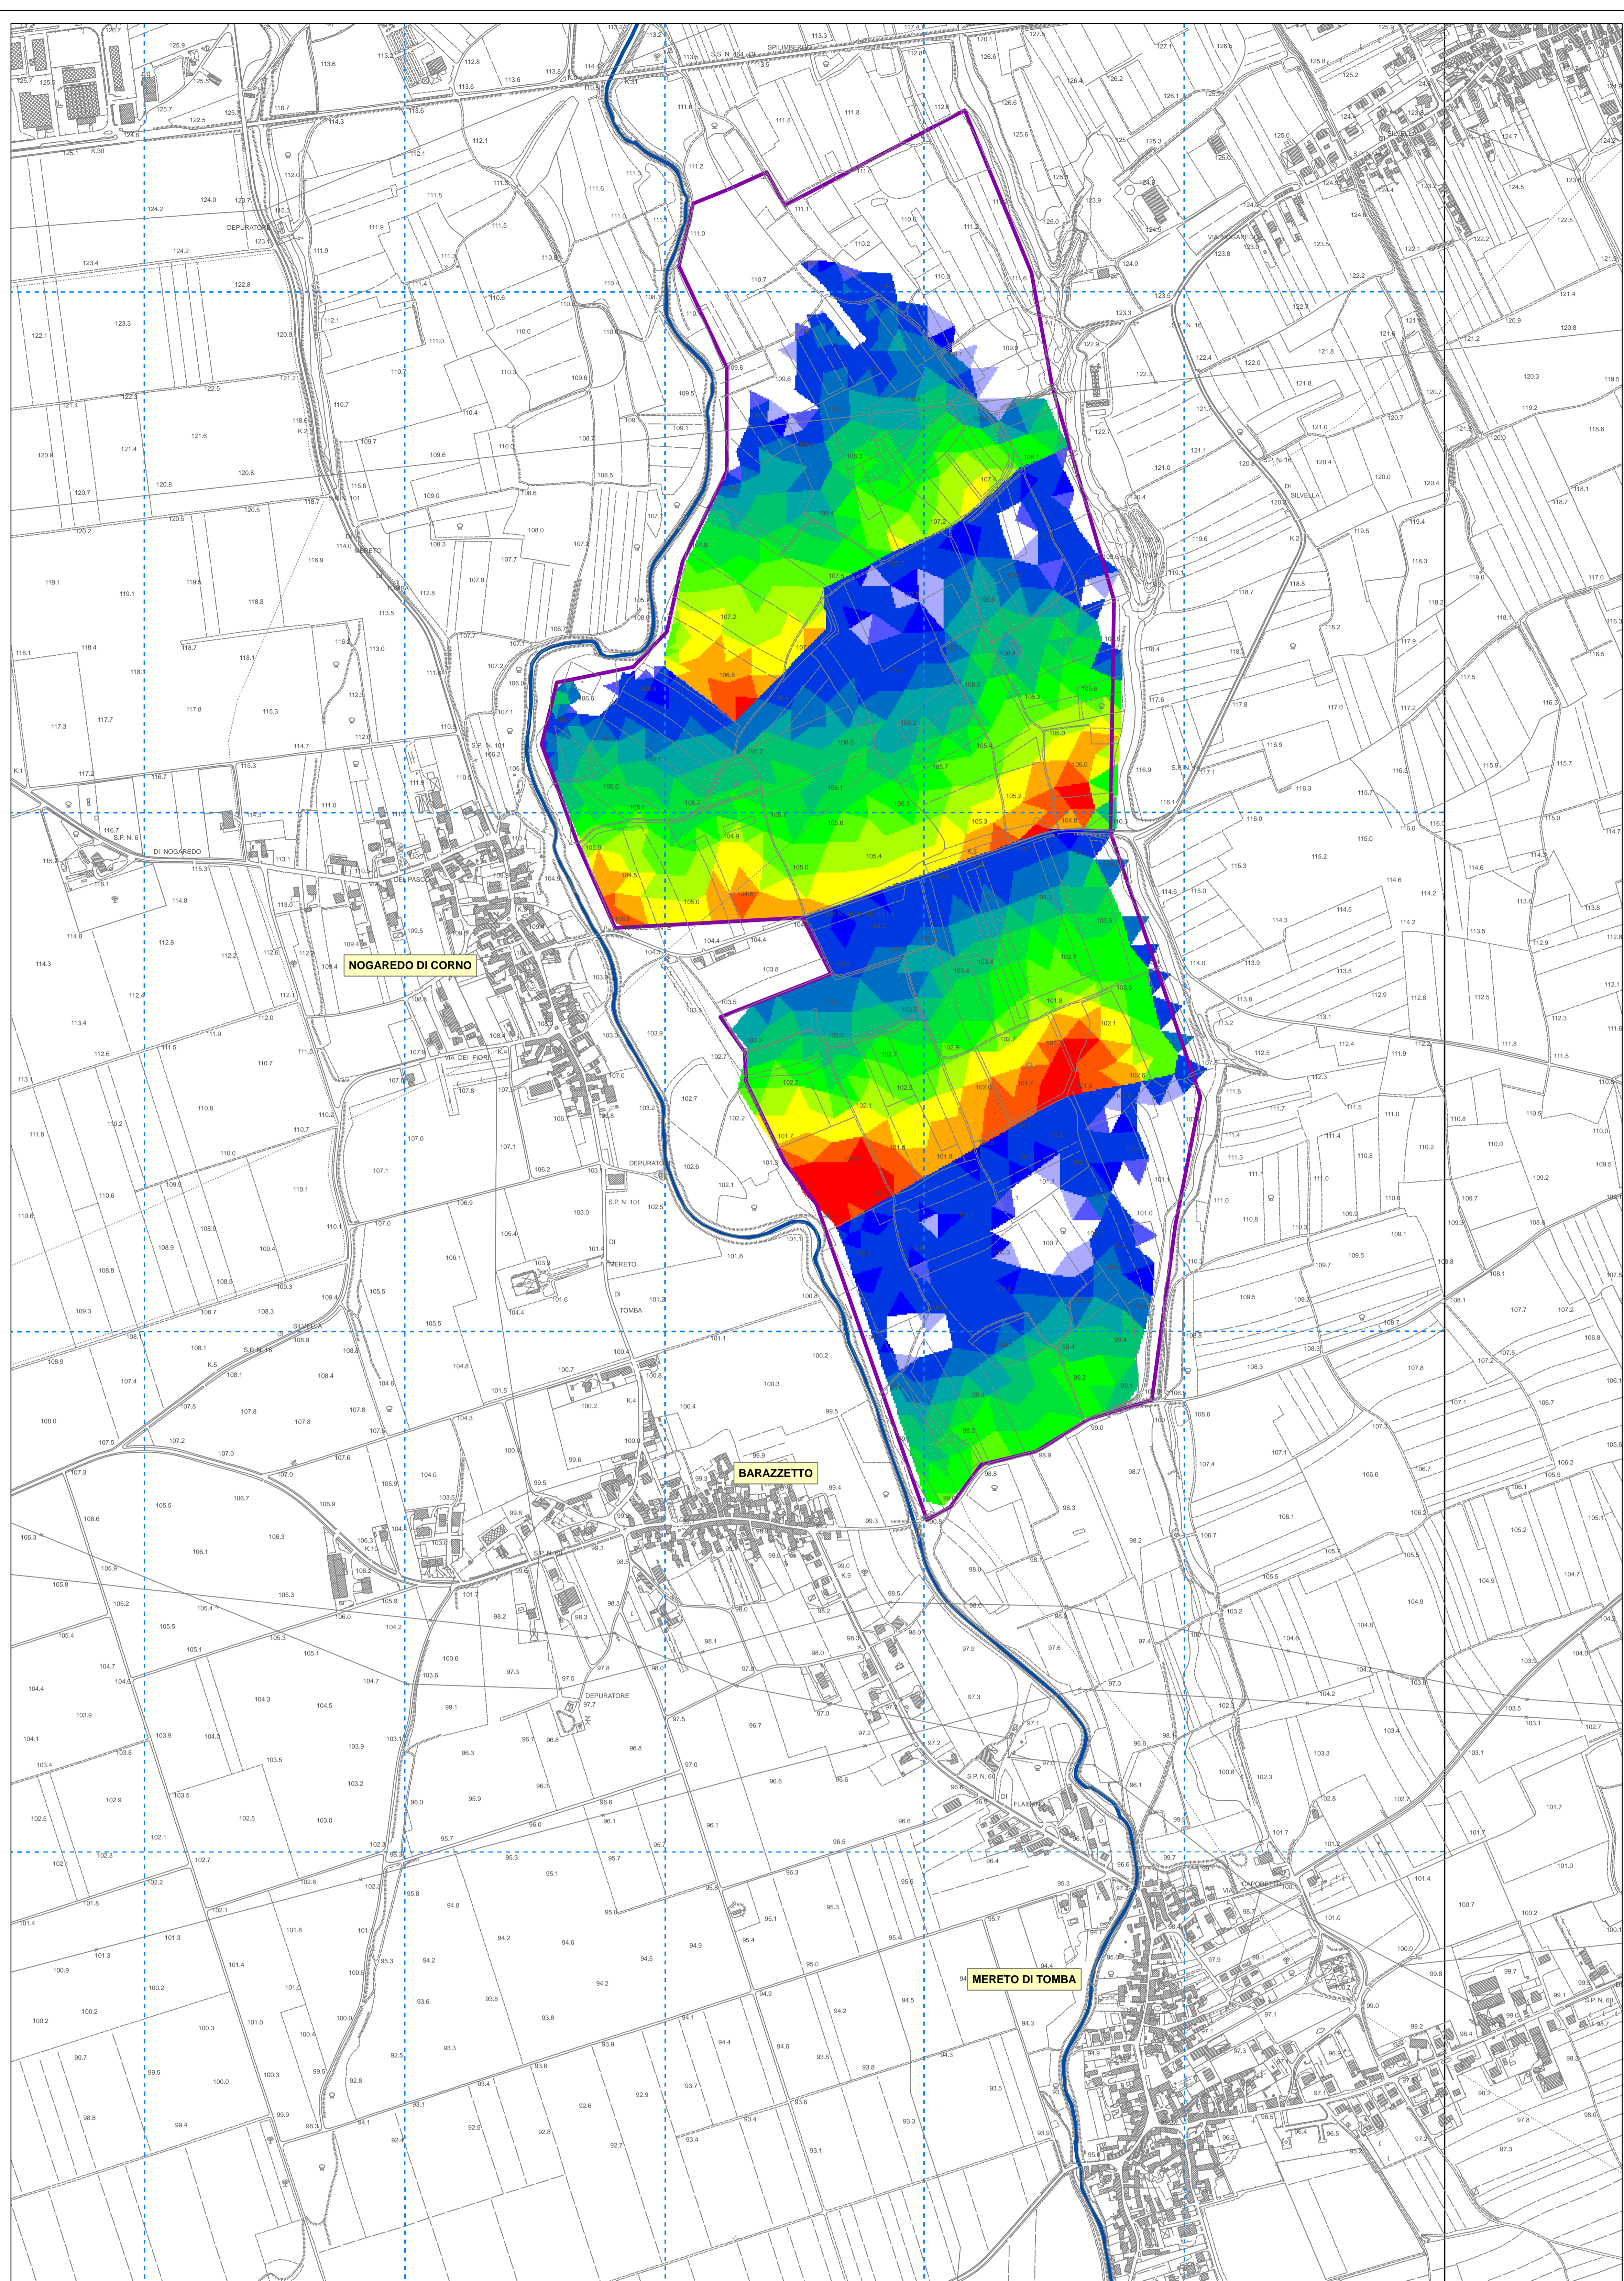

VISTO: IL PRESIDENTE