


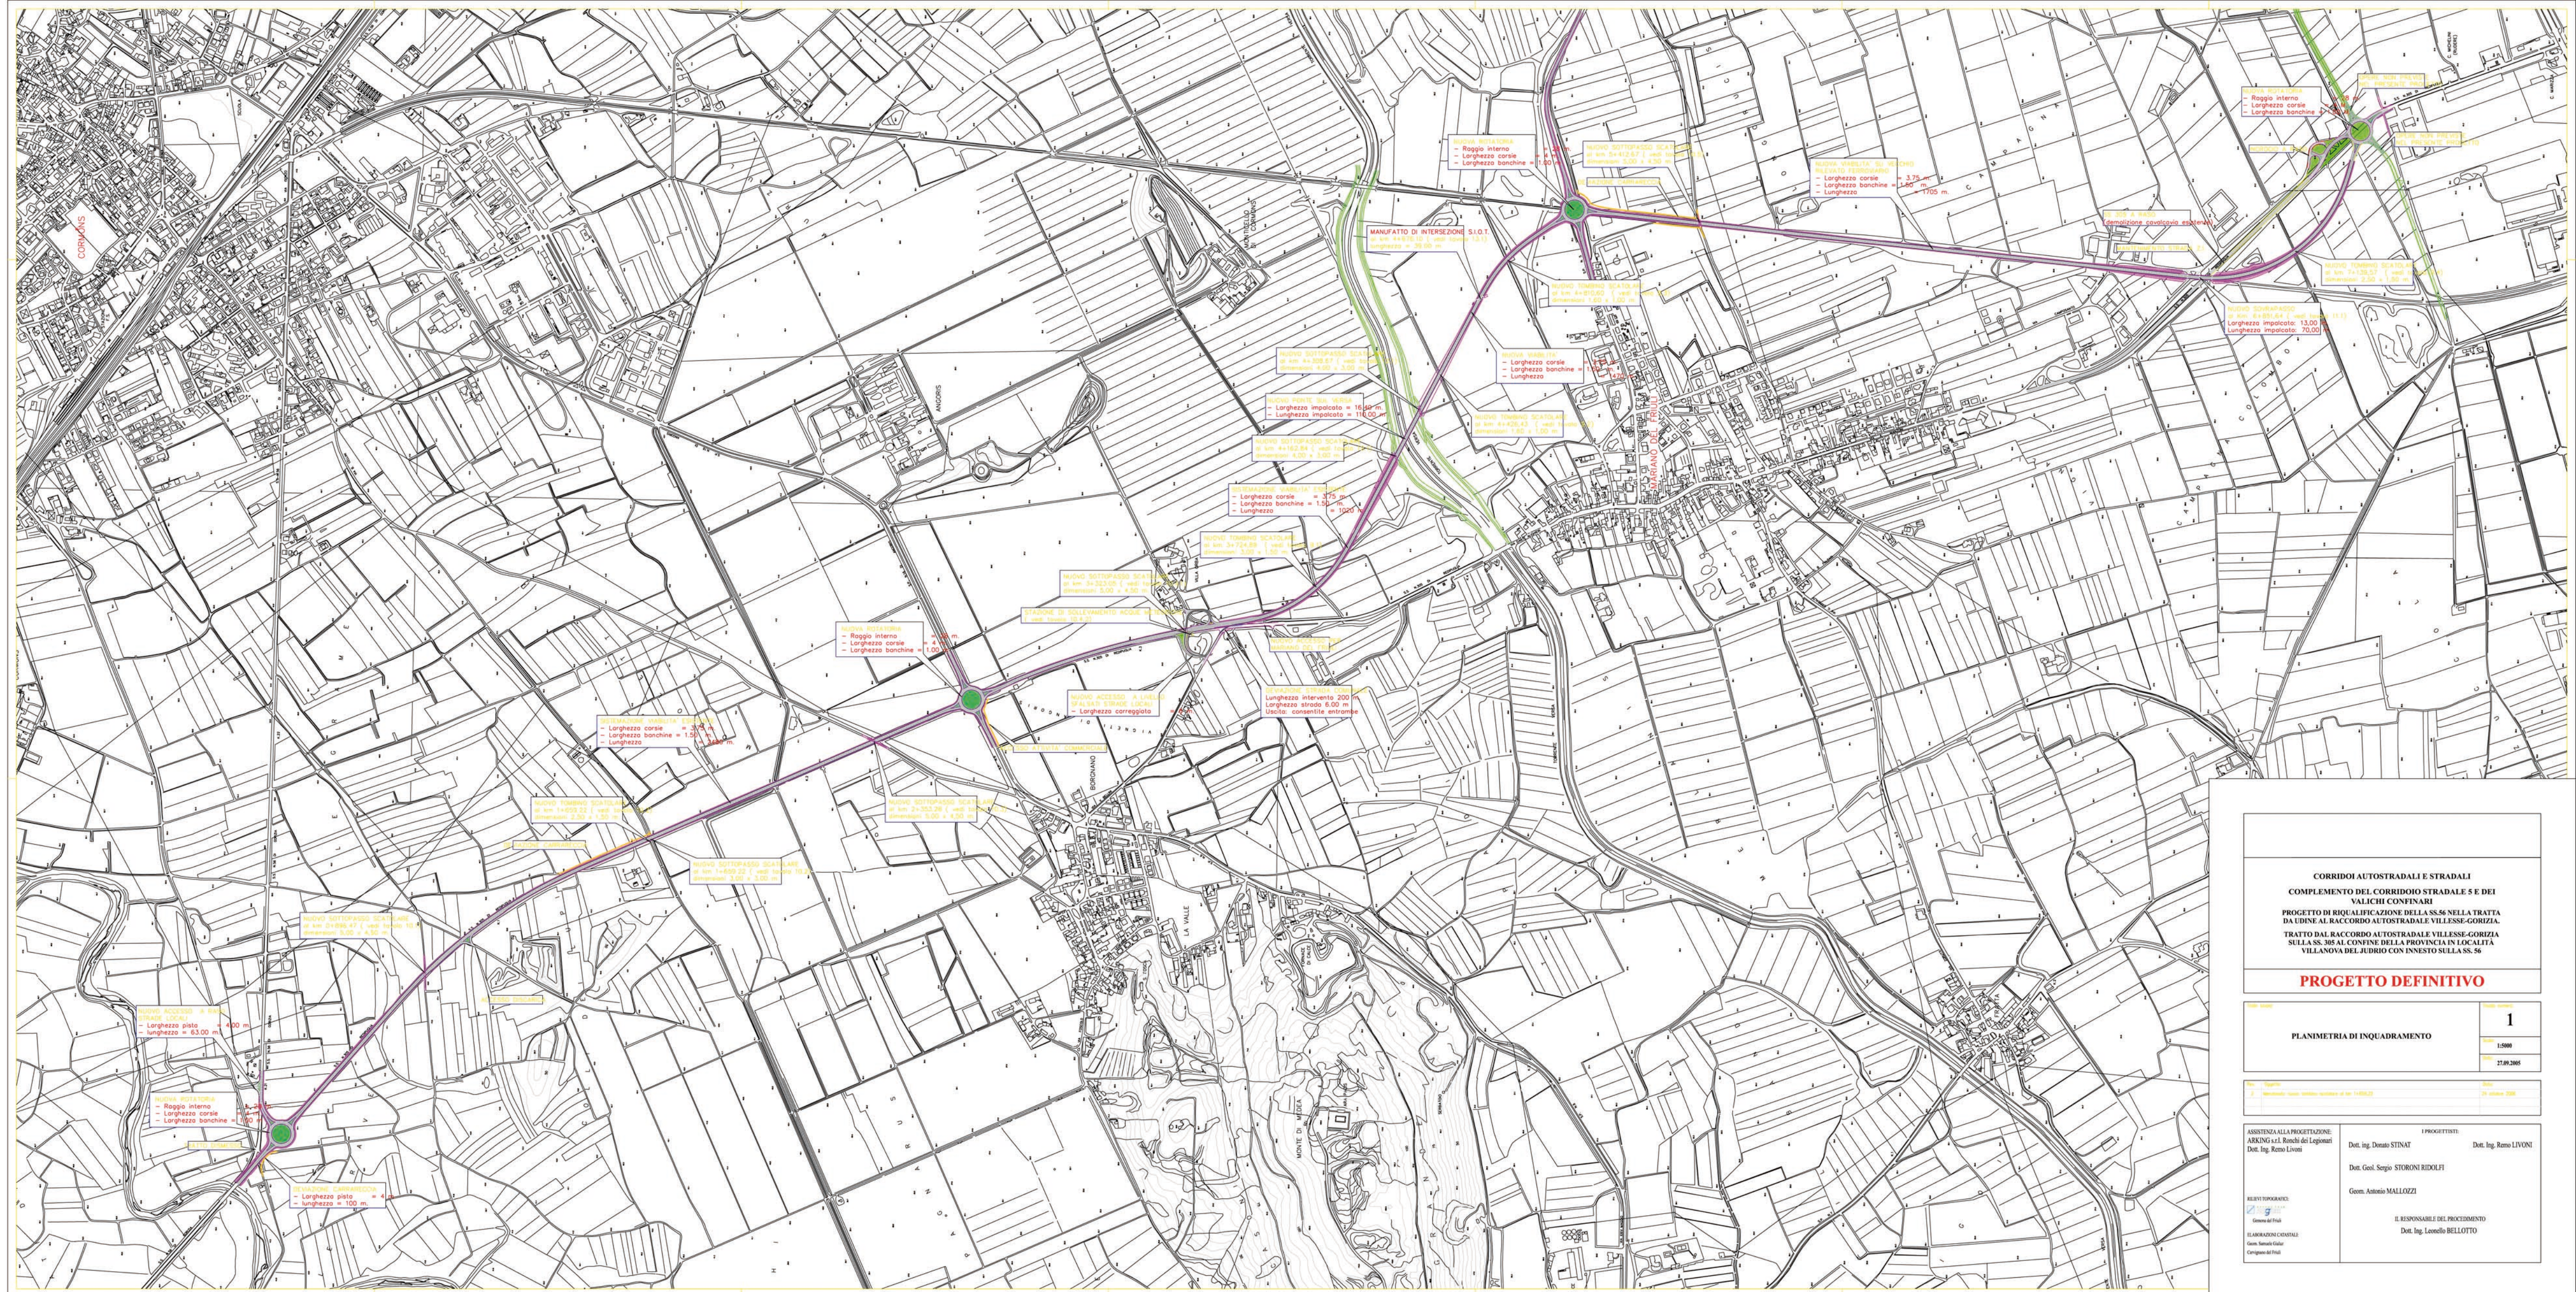

CORRIDOI AUTOSTRADALI E STRADALI
COMPLEMENTO DEL CORRIDOIO STRADALE S E DEI VALICHI CONFINARI
PROGETTO DI RIQUALIFICAZIONE DELLA SS 56 NELLA TRATTA DA UDINE AL RACCORDO AUTOSTRADE VILLESSE-GORIZIA, TRATTO DAL RACCORDO AUTOSTRADE VILLESSE-GORIZIA SULLA SS 305 AL CONFINE DELLA PROVINCIA IN LOCALITÀ VILLANOVA DEL JUDRIO CON INNESTO SULLA SS 56

PROGETTO DEFINITIVO

Scale

1:5000

27.09.2005

Scale

1

27.09.2005

ASSISTENZA ALLA PROGETTAZIONE:
ARKING s.r.l. Ronchi dei Legionari
Dott. Ing. Remo Livoni

REVISI TORINO:

ELABORAZIONI CADASTRALE:
Geom. Nando Galati
Carignone del Friuli

I PROGETTISTI:

Dott. Ing. Denaro STINAT Dott. Ing. Remo LIVONI

Dott. Geol. Sergio STORONI RIGOLFI

Geom. Antonio MALLOZZI

IL RESPONSABILE DEL PROCEDIMENTO:
Dott. Ing. Leonardo BELLOTTO